

Agenzia del Territorio
CATASTO FABBRICATI
ufficio provinciale di
Padova


Dichiarazione protocollo n. PD0152191 del 14/07/2006
Planimetria di u.i.u. in Comune di Padova
Via Dei Mille

Identificativi Catastali:
Sezione: C
Foglio: 4
Particella: 962
Subalterno: 14

Compilata da:
Tonelli Mauro
Iscritto all'albo:
Architetti
Prov. Padova
N. 1130

Scala 1: 200

n. 1

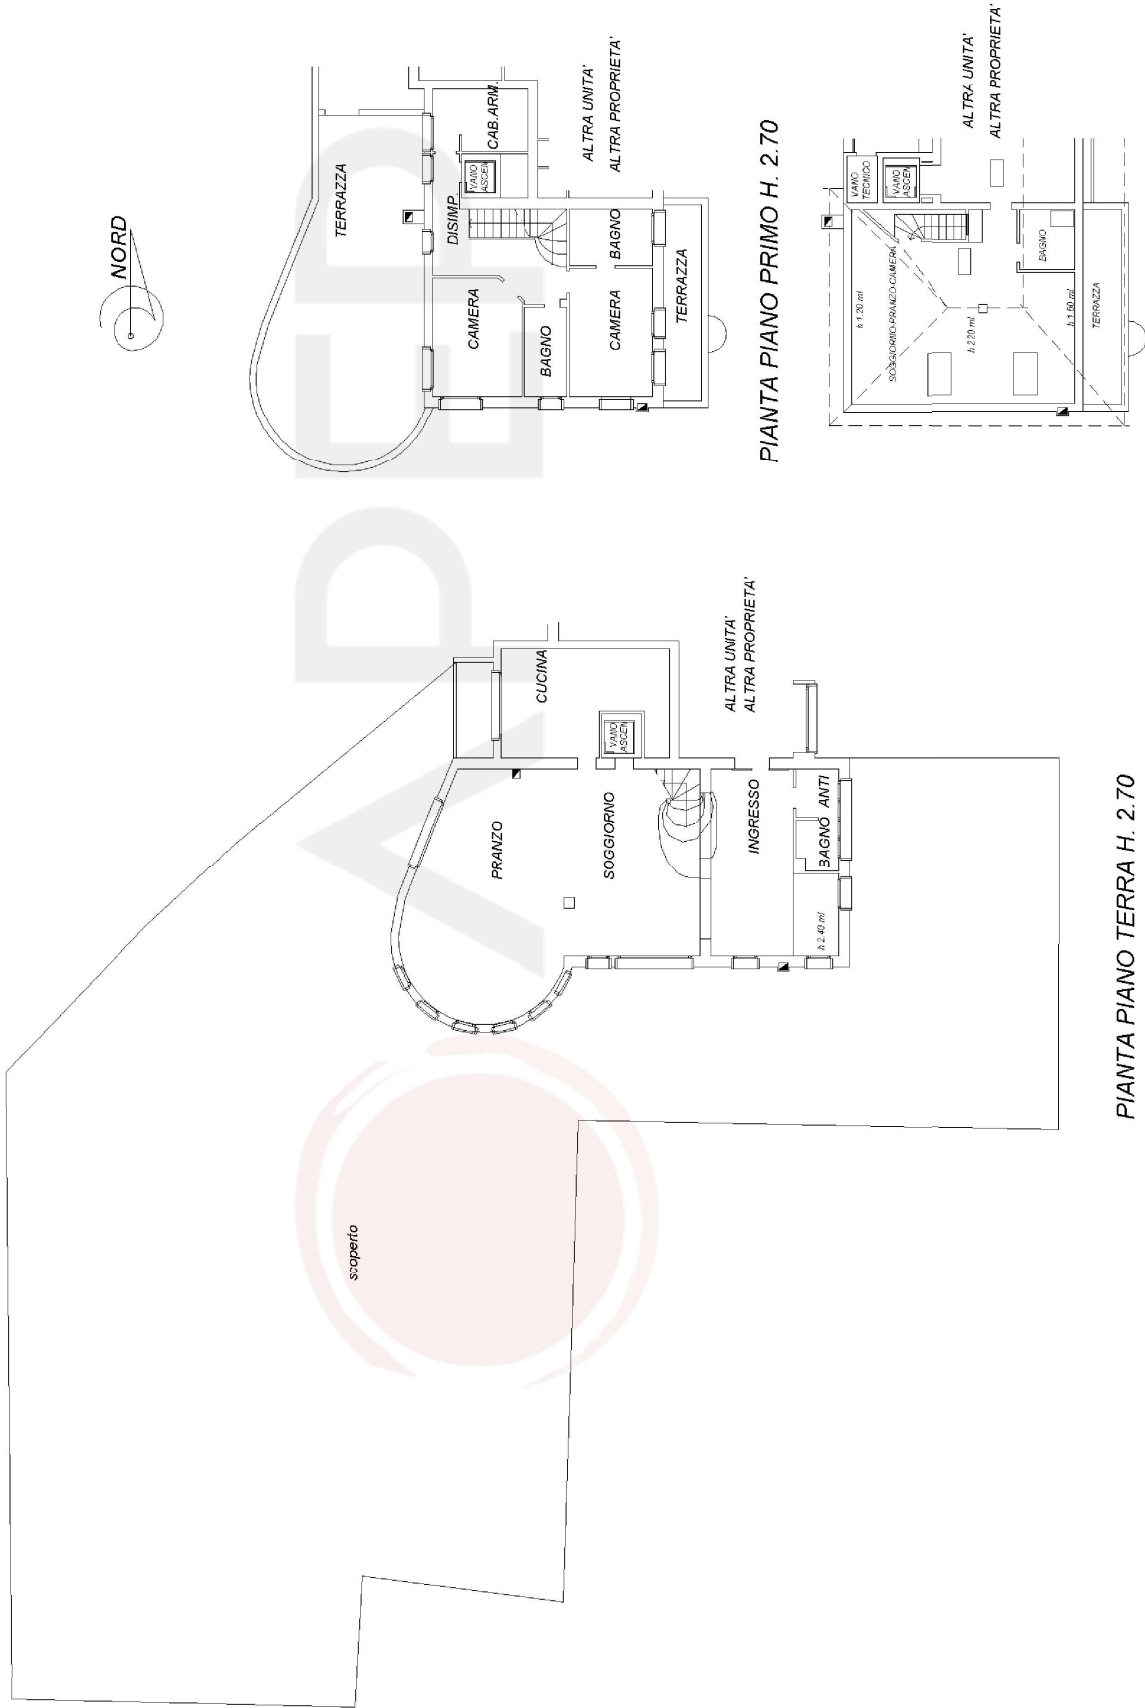

PIANTA PIANO SECONDO