

LOTTO 001


Allegato "E1": Planimetrie catastali

Data: 29/08/2025 - n. T/9100 - Richiedente: Telematico
Totale schede: 1 - Formato di acquisizione: A3(297x420) - Formato stampa richiesto: A3(297x420) - Fattore di scala non utilizzabile
Ultima planimetria in atti



Agenzia del Territorio
CATASTO FABBRICATI
Ufficio provinciale di Savona

ELABORATO PLANIMETRICO	Compilato da: Negro Massimo	Iscritto all'albo: Geometri	Prov. Savona	N. 1285
Comune di Savona	Sezione:	Foglio: 80	Particella: 488	Protocollo n. SV0067065 del 09/04/2009
Dimostrazione grafica dei subalterni		Tipo Mappale n. del Scala 1 : 500		

Piano interrato

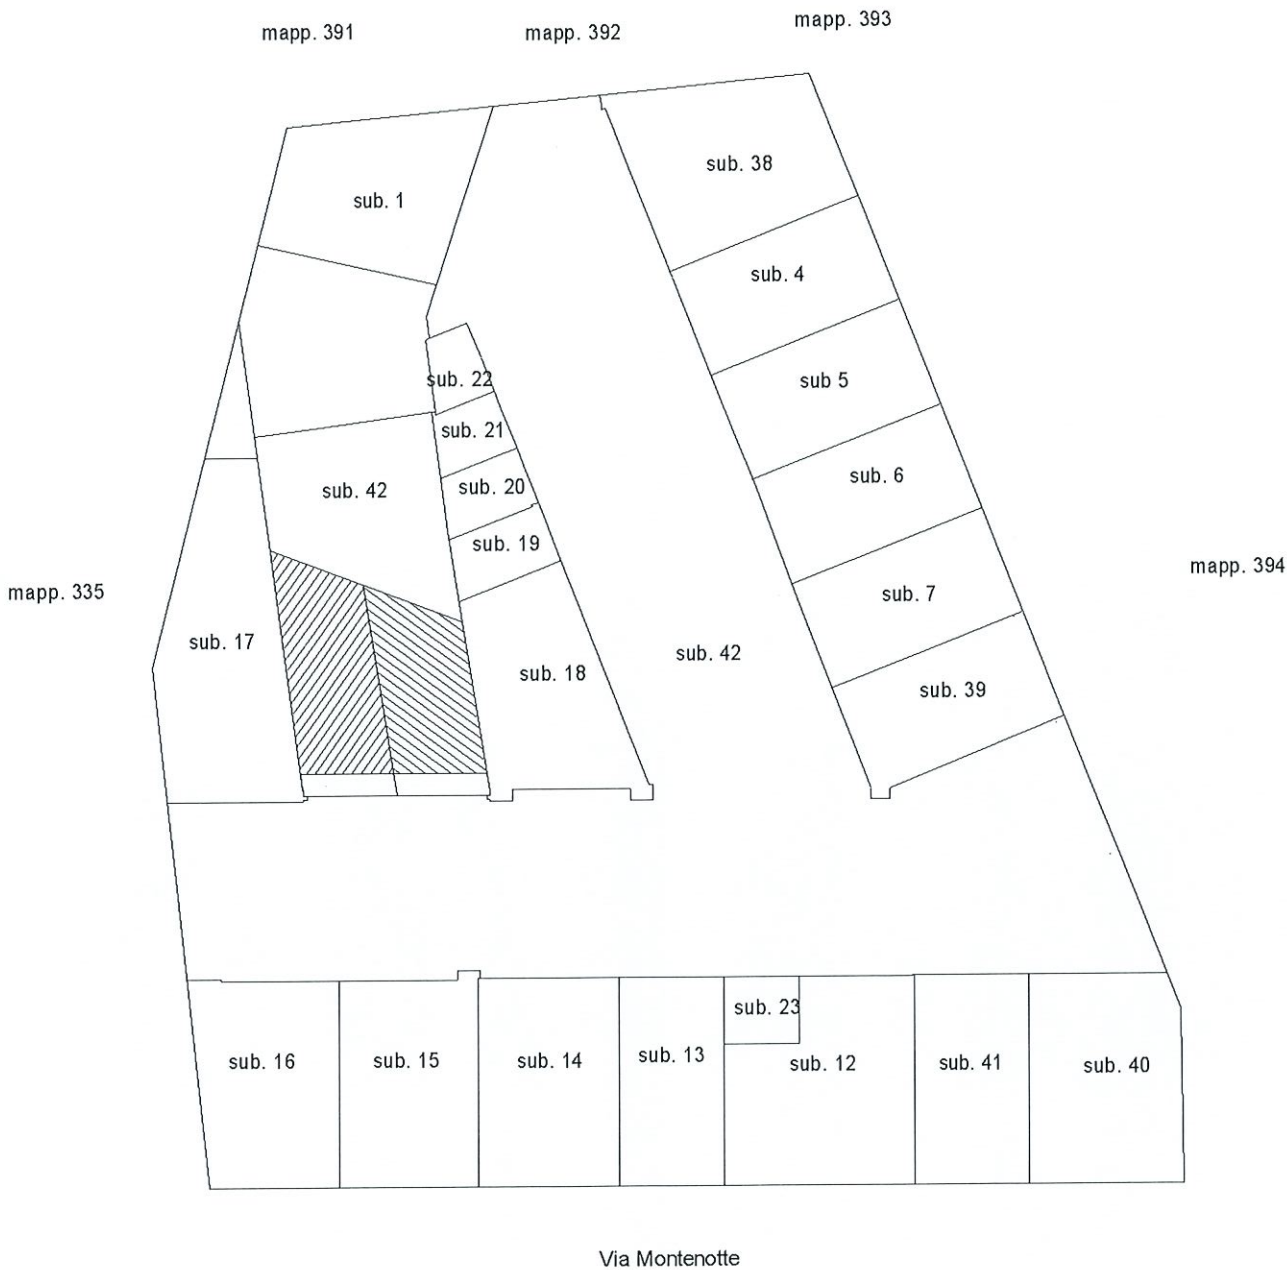

Piano terra

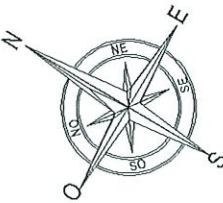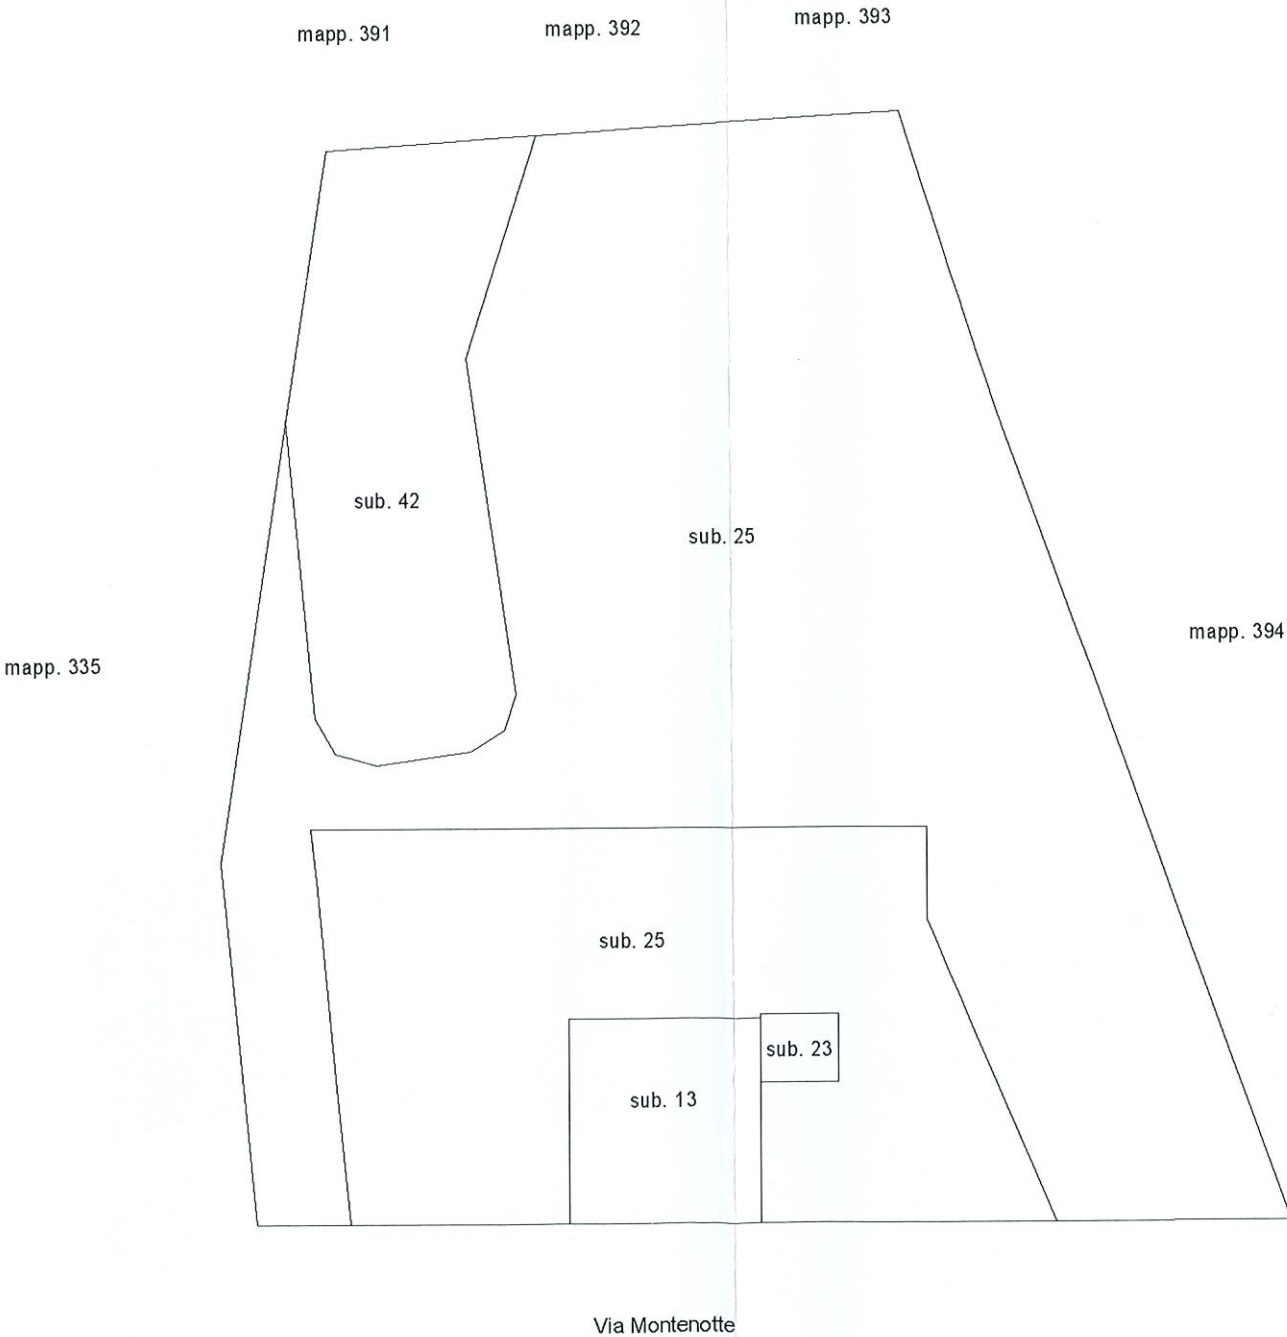

Agenzia del Territorio
CATASTO FABBRICATI
Ufficio Provinciale di
Savona

Dichiarazione protocollo n. SV0179035 del 12/09/2008

Planimetria di u.i.u. in Comune di Savona

Via Montenotte

civ. SNC

Identificativi Catastali:

Sezione:

Foglio: 80

Particella: 488

Subalterno: 37

Compilata da:
Negro Massimo

Iscritto all'albo:
Geometri


Prov. Savona

N. 1285



Scheda n. 1

Scala 1:200

Pianta piano sesto
h: 2.70m

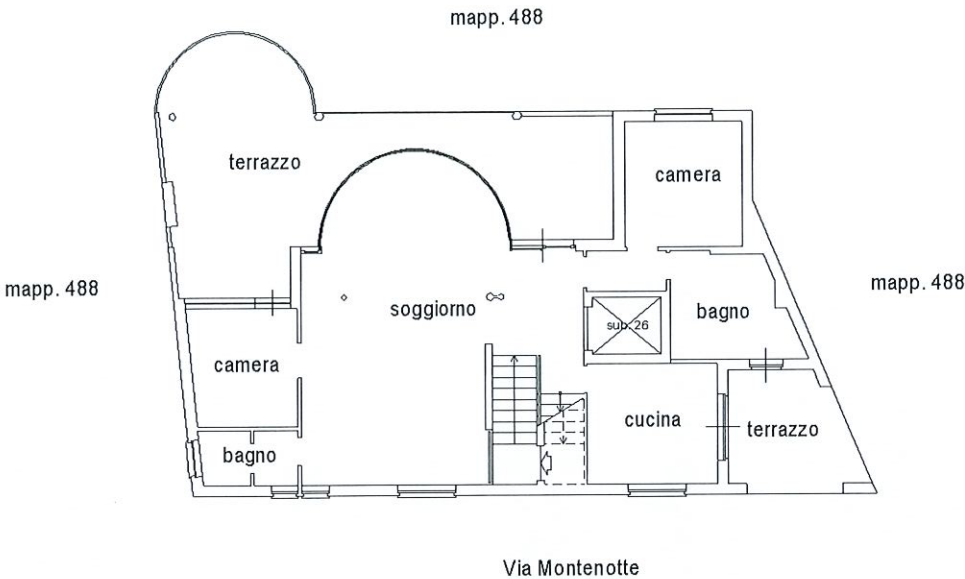

Pianta piano sottotetto

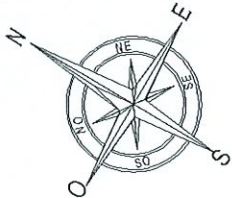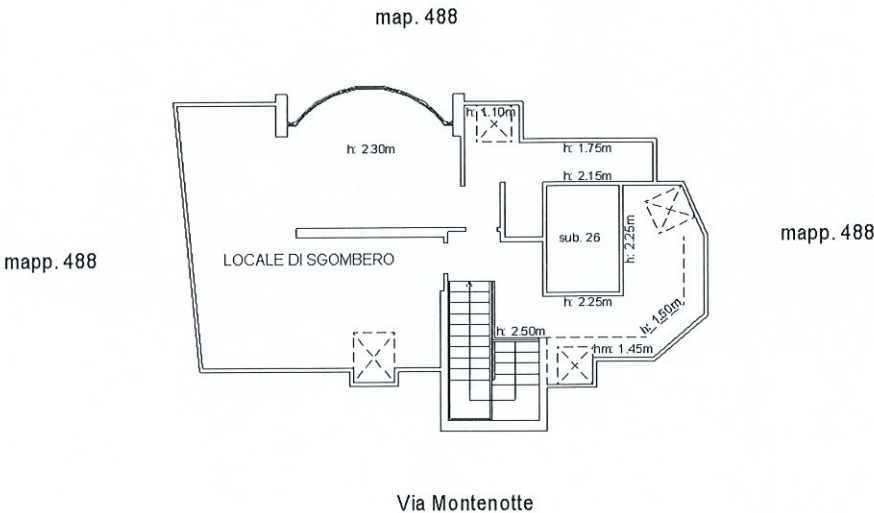

Ultima planimetria in atti

Agenzia del Territorio
CATASTO FABBRICATI
Ufficio Provinciale di
Savona

Dichiarazione protocollo n. SV0179035 del 12/09/2008

Planimetria di u.i.u. in Comune di Savona

Via Montenotte

civ. SNC

Identificativi Catastali:

Sezione:

Foglio: 80

Particella: 488

Subalterno: 12

Compilata da:

Negro Massimo

Iscritto all'albo:

Geometri

Prov. Savona


N. 1285

Scheda n. 1

Scala 1:200

Pianta piano interrato
h: 2.25m


altra u.i.u.

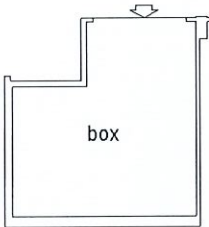

altra u.i.u.

altra u.i.u.

Via Montenotte

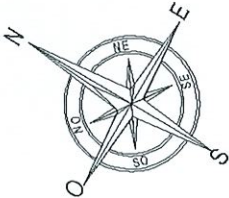

Ultima planimetria in atti

Agenzia del Territorio
CATASTO FABBRICATI
Ufficio Provinciale di
Savona

Dichiarazione protocollo n. SV0179035 del 12/09/2008

Planimetria di u.i.u. in Comune di Savona

Via Montenotte

civ. SNC

Identificativi Catastali:

Sezione:

Foglio: 80

Particella: 488

Subalterno: 14

Compilata da:
Negro Massimo

Iscritto all'albo:
Geometri

Prov. Savona


N. 1285

Scheda n. 1

Scala 1:200

Pianta piano interrato
h: 2.25m

altra u.i.u.

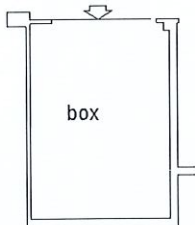

altra u.i.u.

altra u.i.u.

Via Montenotte



Ultima planimetria in atti

Data: 29/08/2025 - n. T25090 - Richiedente: GRBMRC56S09A388K

Totale schede: 1 - Formato di acquisizione: A4(210x297) - Formato stampa richiesto: A4(210x297)