

Agenzia del Territorio
CATASTO FABBRICATI
Ufficio Provinciale di
Bergamo

Dichiarazione protocollo n. BG0004284 del 09/01/2007

Planimetria di u.i.u. in Comune di Fara Olivana Con Sola

Via Pradocchi

civ. SN

Identificativi Catastali:

Sezione:

Foglio: 7

Particella: 1398

Subalterno: 27

Compilata da:

Ubbiali Omar

Iscritto all'albo:


Geometri

Prov. Bergamo

N. 2946

Scheda n. 1

Scala 1:200

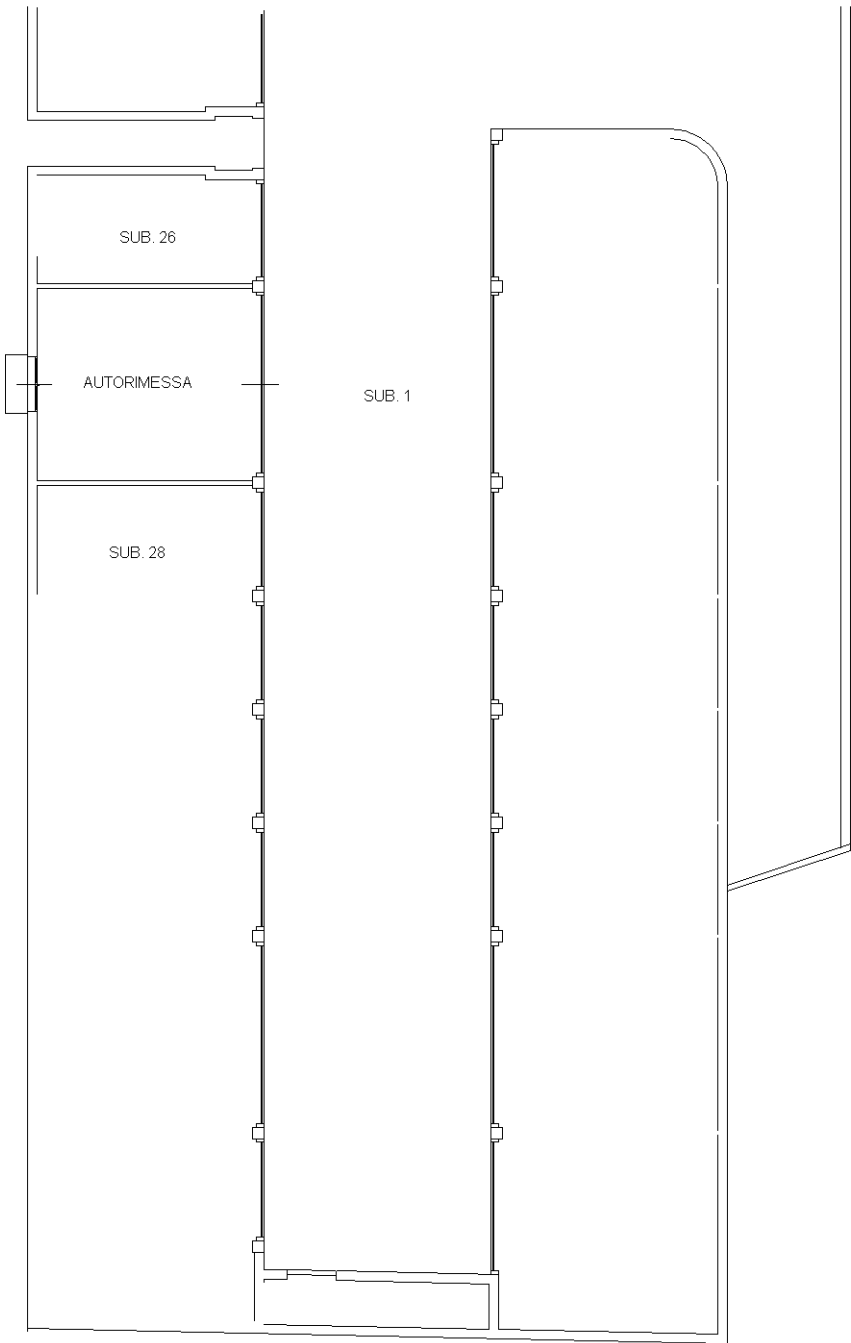

PIANTA PIANO INTERRATO H=2.40m



Ultima planimetria in atti