


Tribunale di Frosinone - Procedimento Esecutivo n. 214/2024


Ubicazione dell'immobile

Comune di Monte San Giovanni Campano (FR) - Via Casaleno Montagna, 23
Catasto Fg 50 particella 179 graffata 180

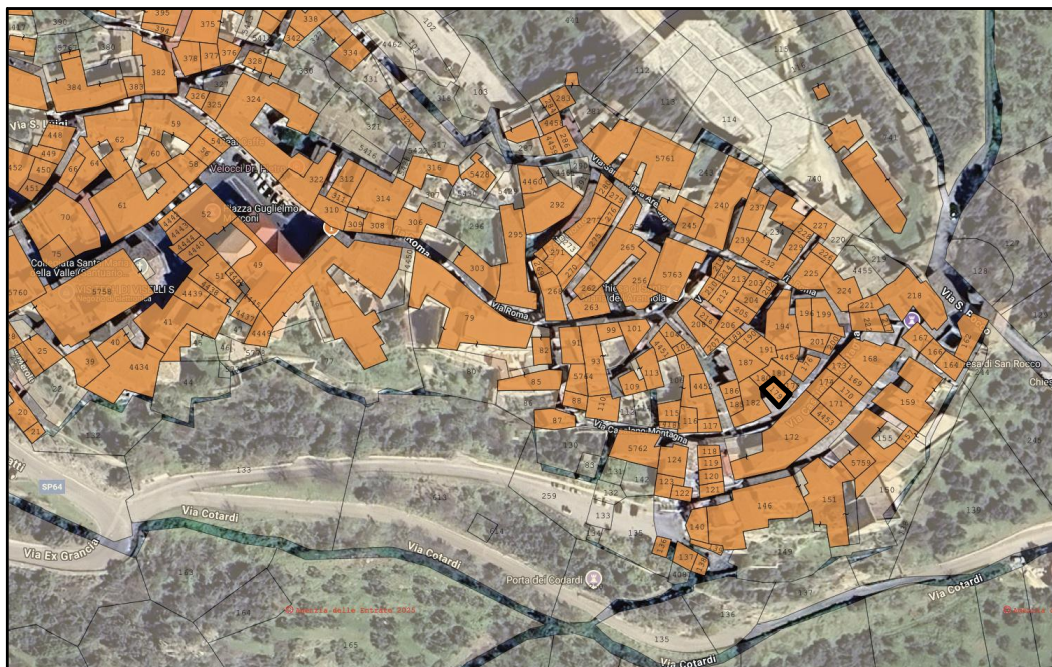

Ubicazione degli immobili


Stralcio Aerofoto (Base Google) - Monte San Giovanni Campano (FR), Via Casaleno Montagna, 23

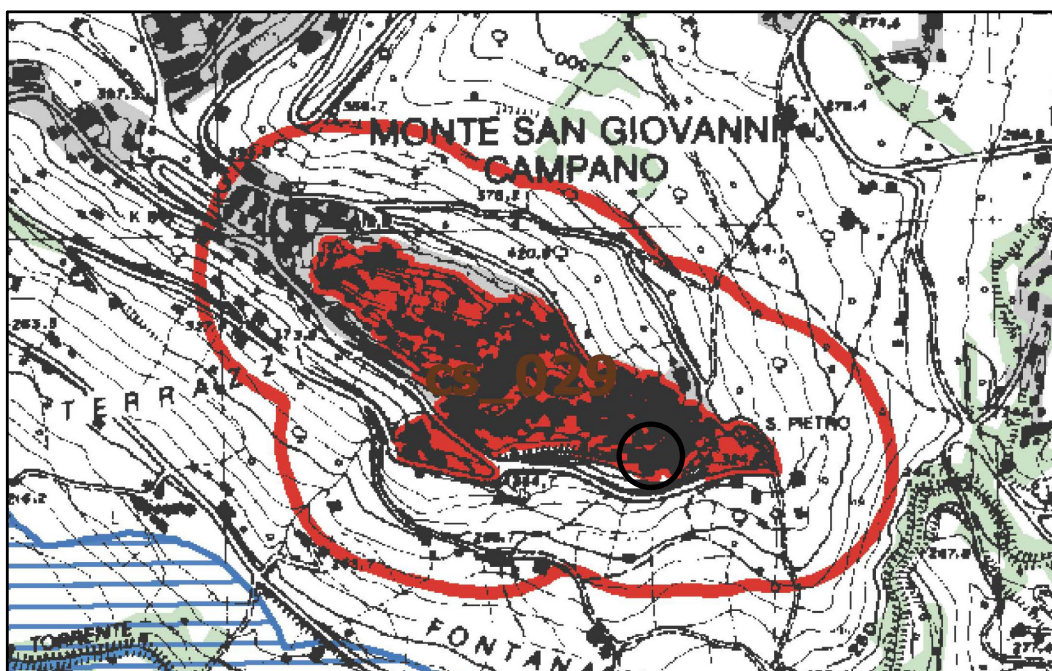


Stralcio di P.T.P.

Tavola 32_390_B - Insediamenti urbani storici e territori contermini...

Tribunale di Frosinone - Procedimento Esecutivo n. 214/2024
Planimetrie dell'immobile
Comune di Monte San Giovanni Campano (FR) - Via Casaleno Montagna, 23
Catasto Fg 50 particella 179 graffata 180

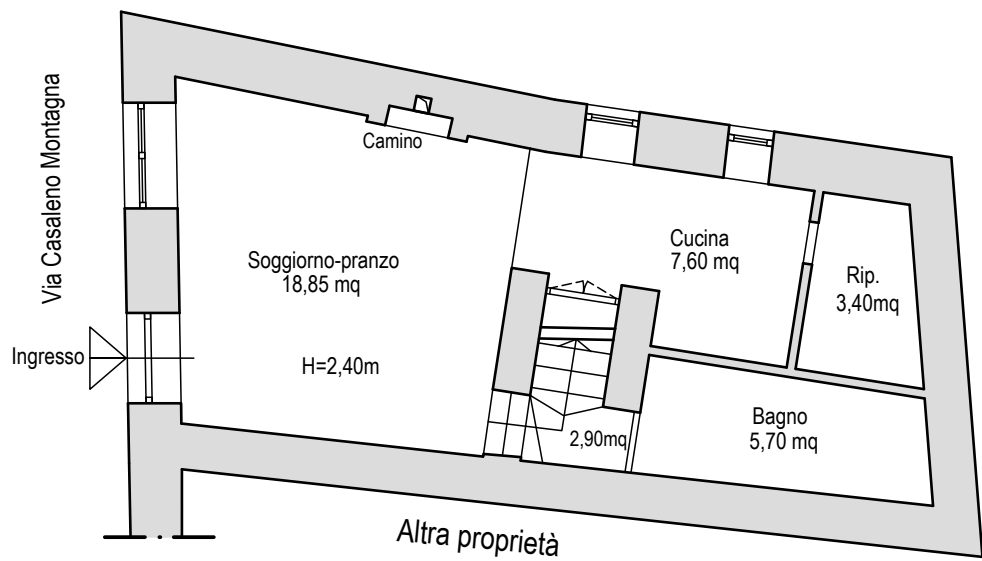


PIANTA PIANO TERRA
Residenziale

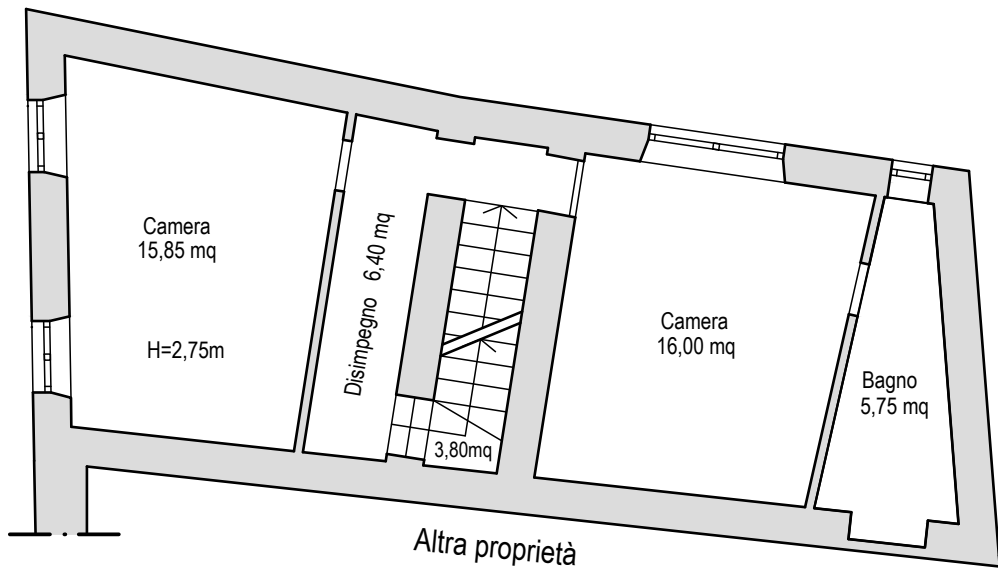

PIANTA PIANO PRIMO
Residenziale

Scala 1:100

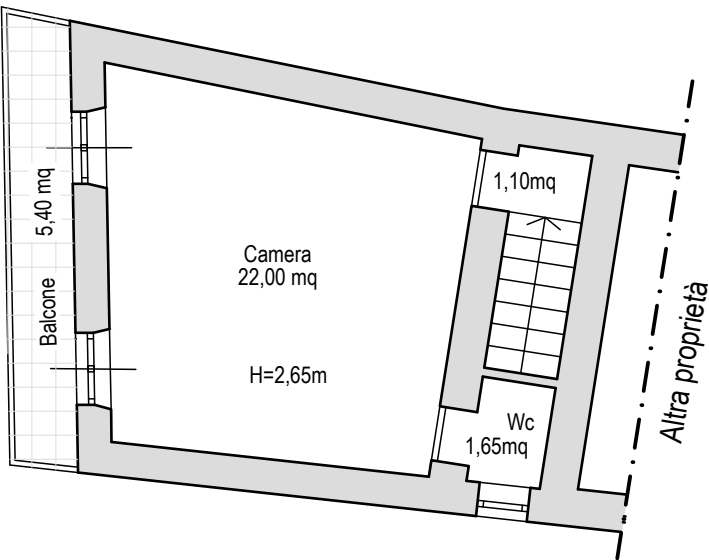


PIANTA PIANO SECONDO
Residenziale

Scala 1:100

UBICAZIONE

SUPERFICI

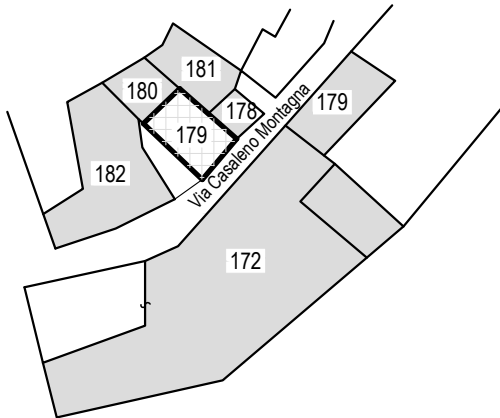

Estratto di mappa
Immobile in oggetto

Catasto Urbano Foglio 50 particella 179

PIANTA PIANO TERRA

Sup. Utile = 38,45 mq
Sup. Lorda = 57,40 mq

PIANTA PIANO PRIMO

Sup. Utile = 47,80 mq
Sup. Lorda = 64,85 mq

PIANTA PIANO SECONDO

Sup. Utile = 24,75 mq
Sup. Lorda = 38,40 mq
Sup. balcone = 5,40 mq (da demolire)

TOTALE Superficie utile = 111,00 mq
TOTALE Superficie lorda = 160,65 mq

Tribunale di Frosinone - Procedimento Esecutivo n. 214/2024

CONFORMITA' URBANISTICA


Comune di Monte San Giovanni Campano (FR) - Via Casaleno Montagna, 23

Catasto Fg 50 particella 179 graffata 180

INTERVENTO NON CONFORME


E' stato realizzato un balcone al posto della tettoia autorizzata nel 1990.

Occorre prevedere il ripristino mediante la demolizione del balcone esistente in quanto in contrasto con le norme per la salvaguardia del Centro storico.

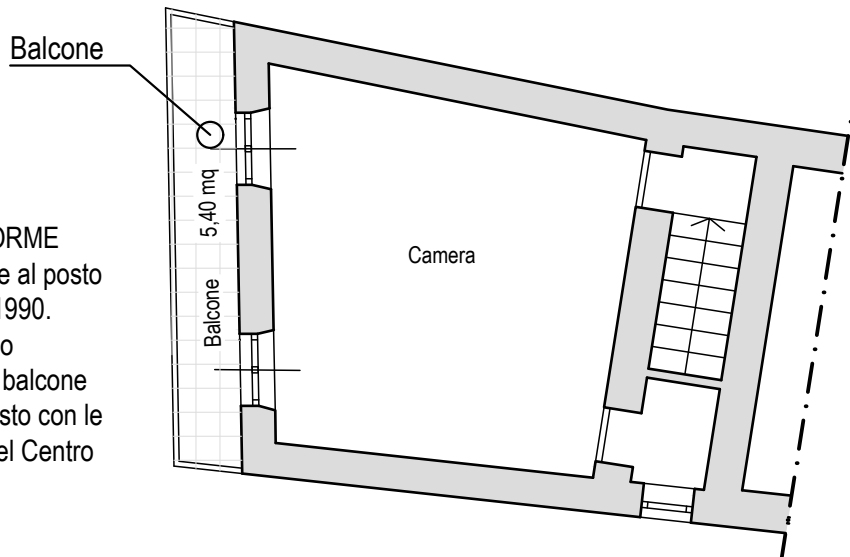

PIANTA PIANO SECONDO

STATO ATTUALE

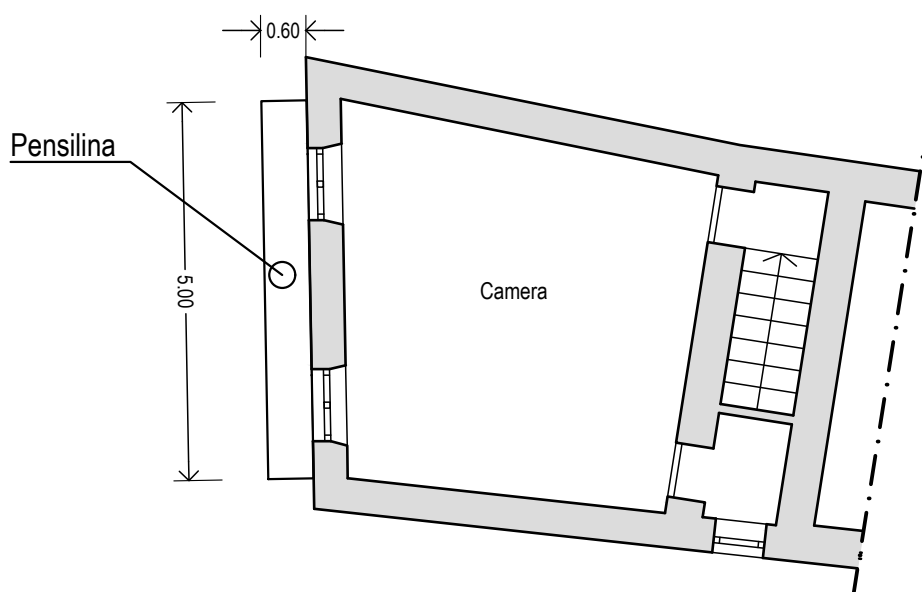

PIANTA PIANO SECONDO

SECONDO PROGETTO AUTORIZZATO (Autorizzazione edilizia n. 139/1990)

Scala 1:100