

ALLEGATO "D" ALL' ATTO N° 22.325
DI REPERTORIO N° 15.934 DI RACCOLTA

MOD. BN (CEU)

MODULARIO
art. 497




MINISTERO DELLE FINANZE
DIPARTIMENTO DEL TERRITORIO

CATASTO EDILIZIO URBANO (RDL 13-4-1939, n. 652)


LIRE
200

Planimetria di u.i.u. in Comune di **MUSILE DI P.** via **EGIDIO MONTAGNER** civ.


PIANTA PIANTERRENO h=2.10m

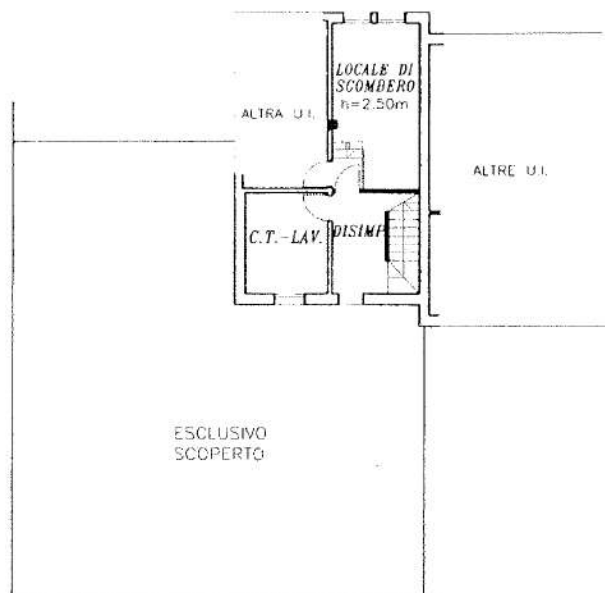

PIANTA PIANO PRIMO h=2.70m

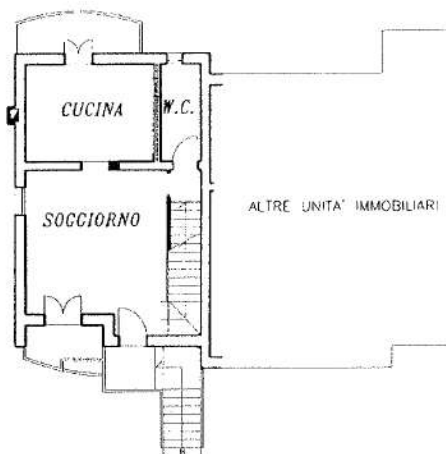

PIANTA PIANO SECONDO h=2.70m

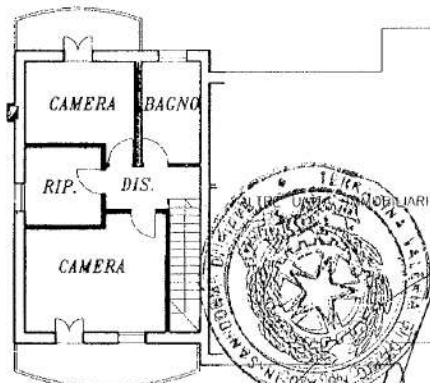

Handwritten signatures and notes.

ESTRATTO DI MAPPA
COMUNE DI MUSILE DI PIAVE
scala 1/2000



ORIENTAMENTO



SCALA DI 1:200

Dichiarazione di N.C. ☐
Denuncia di variazione ☐

Compilata dal **Geom. LAVA LORENZO**
(Titolo, cognome e nome)

RISERVATO ALL'UFFICIO

Ulteriori planimetrie in atti
Identificativi catastali

Data presentazione: 06/04/2001 - Data: 21/07/2022 - n. T148594 - Richiedente: TRRVLR69P4317751
Totale schede: 1356 Foglio di acquisizione: A4 (1356) - Formato stampa richiesto: A4 (1356x297)
data **30.03.2001** Firma **Lorenzo LAVA**



11/01/01
Catasto Edilizio Urbano - Situazione in 21/07/2022 - Comune di MUSILE DI PIAVE (3206) - < Foglio 10 - Particella 1356 - Subalterno 3 >
VIA MONTAGNER EGIDIO Piano T-1 - 2

MODULARIO
R.F. n. 497

MINISTERO DELLE FINANZE

DIPARTIMENTO DEL TERRITORIO

CATASTO EDILIZIO URBANO (RDL 13-4-1939, n. 652)


IRF
200Planimetria di u.i.u. in Comune di MUSILE DI P. via EGIDIO MONTAGNER civ.ALLEGATO ".....E....." ALL'ATTO N° 22.325
DI REPERTORIO E N° 15.936 DI RACCOLTA

PIANTA PIANTERRENO h=2.10m



Handwritten signature: L. LAVA LORENZO

ESTRATTO DI MAPPA
COMUNE DI MUSILE DI PIAVE
scala 1/2000

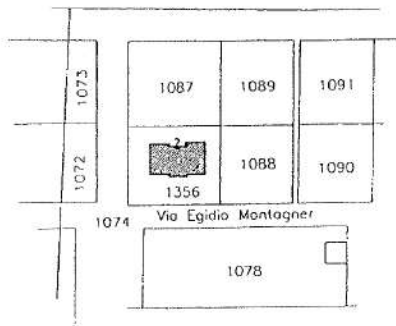

ORIENTAMENTO



SCALA DI 1:200

Dichiarazione di N.C. ☒
Denuncia di variazione ☐

Compilata dal Geom. LAVA LORENZO
(Titolo, cognome e nome)

RISERVATO ALL'UFFICIO

Ultima planimetria in atti
Identificativi catastali

Data presentazione: 06/04/2001 - Data: 21/07/2022 - n. T148592 - Richiedente: TRRVLR69P4317751
Totale schede: 1356 Foglio di acquisizione: 1356 (210x297) Formato stampa richiesto: A (210x297)
data: 30.03.2001 Firma *L. LAVA LORENZO*



posto 01
Catasto (ex abbreviat) - Situazione al 21/07/2022 - Comune di MUSILE DI PIAVE (FR20) - < Foglio 10 - Particella 1356 - Subalterno 2 >
VIA MONTAGNER EGIDIO Piano T

MODULARIO
F. - Catasto - 431MINISTERO DELLE FINANZE
DIPARTIMENTO DEL TERRITORIO

Mod. EP/1 CEU

Ufficio Tecnico Erariale di VENEZIA

ELABORATO PLANIMETRICO

Pag. n. 1 di 1

Ubicazione e riferimenti catastali dell'immobile	
Comune MUSILE DI PIAVE	C.T. Sez. / Fgl. 10 Mapp. 1356
Via Montagna EGIDIO MONTAGNER n. 1	C.E.U. Sez. / Fgl. 10 Mapp. 1356
ESTRATTO DI MAPPA	scala 1: 20 00 Tipo mappale n. 13777 del 19.01.2001

ALLEGATO ".....E....." ALL' ATTO N°22.325
DI REPERTORIO E N° 15.936 DI RACCOLTA

ESTRATTO DI MAPPA
COMUNE DI MUSILE DI PIAVE
scala 1/2000

Handwritten signatures and initials are present below the map.

Riservato all'Ufficio Tecnico Erariale

L'operatore

IL TECNICO

Protocollo

3103.2001

Ultima planimetria in atti

Sostituisce il presente mod. EP/1 prot.

Data presentazione: 06/04/2001 - Data: 21/07/2022 - n. 172115 - Richiedente: Telematico

Totale schede: 1 - Fattoria di acquisizione: (vedi mod. EP/1 prot.) - Fattoria di scala richiesto: A4(210x297) - Fattore di scala non utilizzabile.

Elaborato Planimetrico - Catasto del Fabbriente - Situazione al 21/07/2022 - Comune di MUSILE DI PIAVE(F826) - < Foglio 10 Particella 1356 >

MANIPOLARIO
F. - CAMBIO - 432

MINISTERO DELLE FINANZE
DIPARTIMENTO DEL TERRITORIO

Mod. EP/2 CEU

Ufficio Tecnico Erariale di VENEZIA





ELABORATO PLANIMETRICO

Pag. n. 1 di 1

Comune	Sezione	Foglio	Numero	Tip. mappa n.	del
MUSILE DI PIAVE	/	10	1356	13777	19.01.2001

DEMONSTRAZIONE GRAFICA DEI SUBALTERNI ASSEGNATI

scala 1: 500

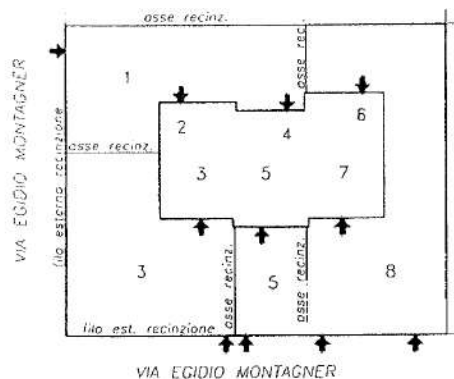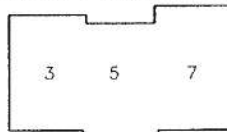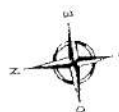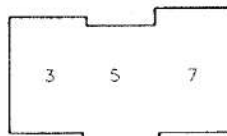PIANTERRENO**PIANO PRIMO****PIANO SECONDO**

Riservato all'Ufficio Tecnico Erariale

L'operatore

IL TECNICO

Protocollo

Sostituisce il presente mod. EP/2 prot

Ultima planimetria modificata il 21/07/2022
 Data presentazione: 06/04/2001 - Data: 21/07/2022 - n. T72115 - Richiedente Telematico
 Totale schede: 3 - Formato di acquisizione: A4(210x297) - Formato stampa richiesto: A4(210x297) - Fattore di scala non utilizzabile



> < Foglio 10 Particella 1356 - Comune di MUSILE DI PIAVE (PS26) - Situazione al 21/07/2022 - Stato Planimetrico - Chiuso nel Pubblicità

Agenzia del Territorio CATASTO FABBRICATI Ufficio Provinciale di Venezia	Dichiarazione protocollo n. VE0194860 del 22/09/2005	
	Planimetria di u.i.u. in Comune di Meolo Via Losson Centro civ.	
Scheda n. 1 Scala 1:200	Identificativi Catastali:	Compilata da: Franzin Renato
	Sezione: Foglio: 4 Particella: 374 Subalterno: 27	Iscritto all'albo: Geometri Prov. Venezia N. 1707

ALLEGATO ".....G....." ALL' ATTO N°22.32.5
DI REPERTORIO E N°15.934..... DI RACCOLTA

PIANO SOTTOSTRADA
H=2.40

magazz

[Signature]
[Signature]
[Signature]

N





Ultima planimetria in atti

Data: 21/07/2022 - n. T148595 - Richiedente: TRRVLR69P43I775I

Totale schede: 1 - Formato di acquisizione: A4(210x297) - Formato stampa richiesto: A4(210x297)

Catasto dei Fabbricati - Situazione al 21/07/2022 - Comune di MEOLO(F130) - < Foglio 4 - Particella 374 - Subalterno 27 >
VIA LOSSON CENTRO n. 34 Piano S1


Agenzia del Territorio CATASTO FABBRICATI Ufficio Provinciale di Venezia	Dichiarazione protocollo n. VE0194860 del 22/09/2005 Planimetria di u.i.u. in Comune di Meolo Via Losson Centro civ.	
	Identificativi Catastali: Sezione: Foglio: 4 Particella: 374 Subalterno: 28	Compilata da: Franzin Renato Iscritto all'albo: Geometri Prov. Venezia N. 1707

Scheda n. 1 Scala 1:200

ALLEGATO "H" ALL' ATTO N° 22.325
 DI REPERTORIO E N° 15.934 DI RACCOLTA

PIANO SOTTOSTRADA
 H=2.40

magazz
[Signature]
[Signature]
[Signature]

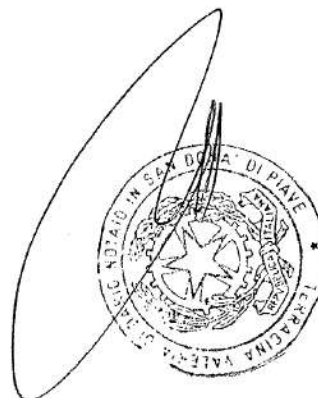

Catasto dei Fabbricati - Situazione al 21/07/2022 - Comune di MEOLO (FI30) - < Foglio 4 - Particella 374 - Subalterno 28 >
 VIA LOSSON CENTRO n. 34 Piano S1

Ultima planimetria in atti

Data: 21/07/2022 - n. T148597 - Richiedente: TRRVLR69P43I775I

Totale schede: 1 - Formato di acquisizione: A4(210x297) - Formato stampa richiesto: A4(210x297)

Agenzia del Territorio
CATASTO FABBRICATI
Ufficio Provinciale di
Venezia

Dichiarazione protocollo n. VE0194860 del 22/09/2005

Planimetria di u.i.u. in Comune di Meolo

Via Losson Centro

civ.

Identificativi Catastali:

Sezione:
Foglio: 4
Particella: 374
Subalterno: 52

Compilata da:
Franzin Renato

Iscritto all'albo:
Geometri

Prov. Venezia

N. 1707

Scheda n. 1


Scala 1:200

ALLEGATO ".....1....." ALL' ATTO N°22.325
DI REPERTORIO E N° 15.934... DI RACCOLTA

PIANO SOTTOSTRADA
H=2.40



Handwritten signatures and initials:
Franzin Renato
D. F.
G. L.
L. M.

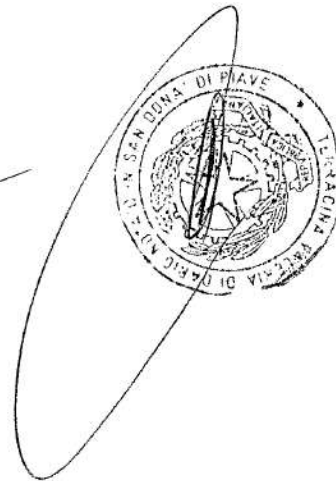

Ultima planimetria in atti

Data: 21/07/2022 - n. T148598 - Richiedente: TRRVLR69P4317751

Totale schede: 1 - Formato di acquisizione: A4(210x297) - Formato stampa richiesto: A4(210x297)

Catasto dei Fabbricati - Situazione al 21/07/2022 - Comune di MEOLO(F130) - < Foglio 4 - Particella 374 - Subalterno 52 >
VIA LOSSON CENTRO n. 34 Piano SI

Ultima planimetria in atti

Data: 11/12/2025 - n. T384693 - Richiedente: Telematico
Totale schede: 1 - Formato di acquisizione: A3(297x420) - Formato stampa richiesto: A4(210x297) - Fattore di scala non utilizzabile

Agenzia delle Entrate
CATASTO FABBRICATI
Ufficio provinciale di Venezia


ELABORATO PLANIMETRICO	Compilato da: Lava Leonardo	Iscritto all'albo: Architetti	Prov. Venezia	N. 3013
Comune di Meolo	Sesione: Foglio: 4	Particella: 374	Proprietà n. 04/12/2019 del	
Demonstrazione grafica dei subalterni		Tipo Mappale n. del		Scala 1 : 500

PIANO TERRA

PIANO S1

PIANO PRIMO

PIANO SECONDO

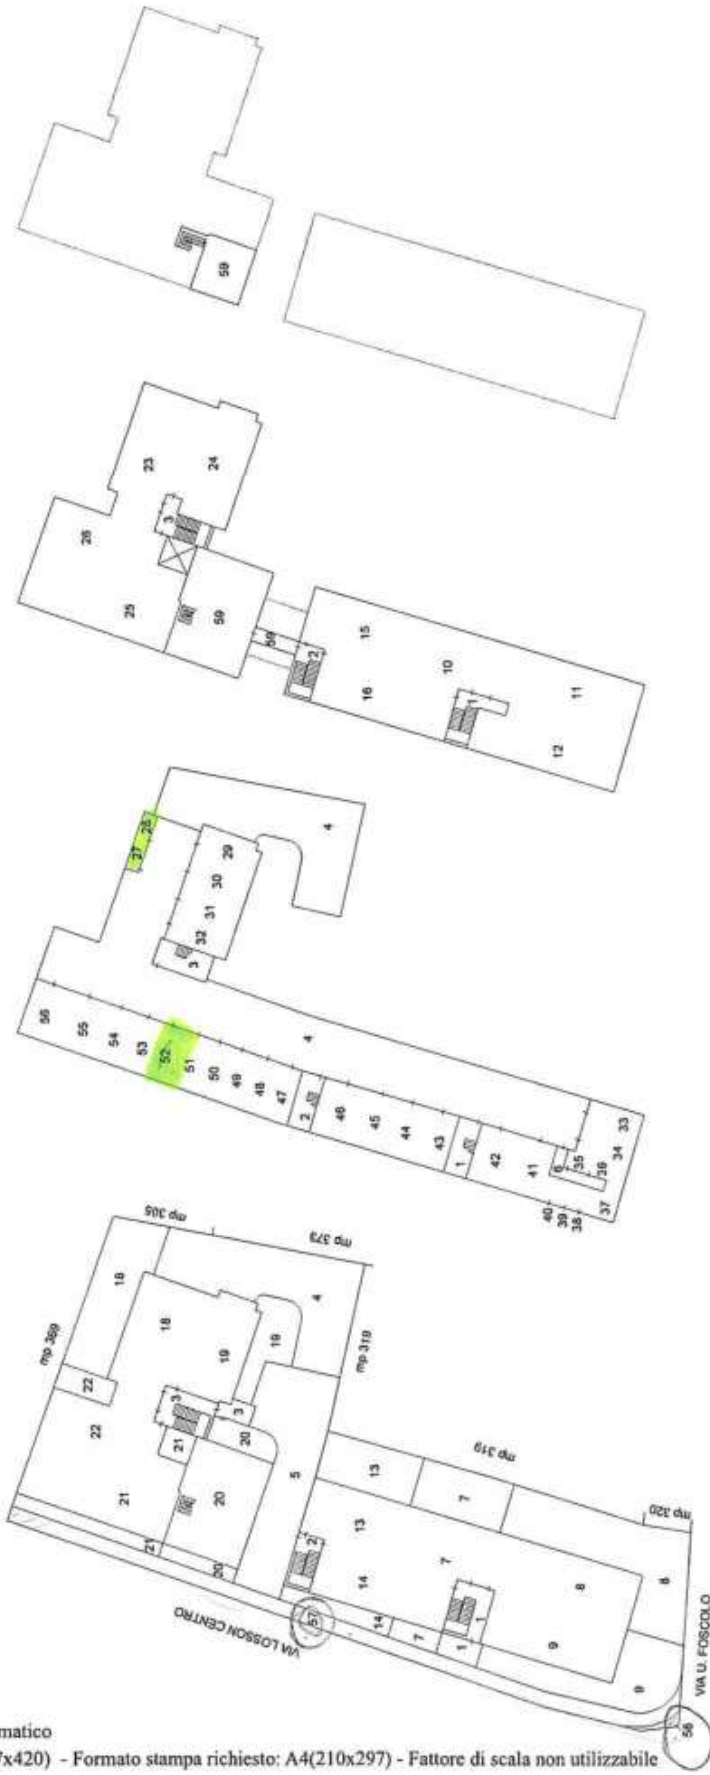

MODULARIO
r. rig. rend. 497





MINISTERO DELLE FINANZE
DIREZIONE GENERALE DEL CATASTO E DEI SS.TT.EE.
CATASTO EDILIZIO URBANO (RDL 13-4-1939, n. 652)

MOD. BN (CEU)

LIRE
250


Planimetria di u.i.u. in Comune di **MEOLO** via **CAPO D'ARGINE** civ.

ALLEGATO "B" ALL' ATTO N° 22.325
DI REPERTORIO E N° 15.836 DI RACCOLTA
PIANOTERRA h=3.00

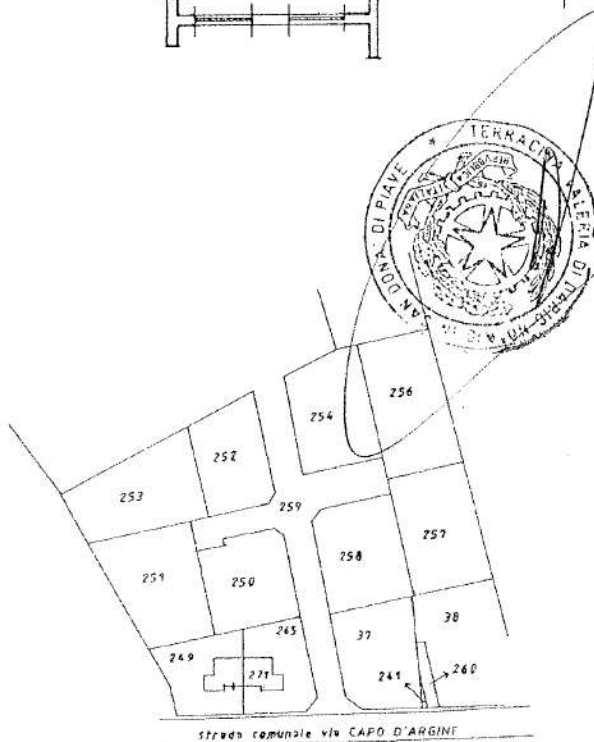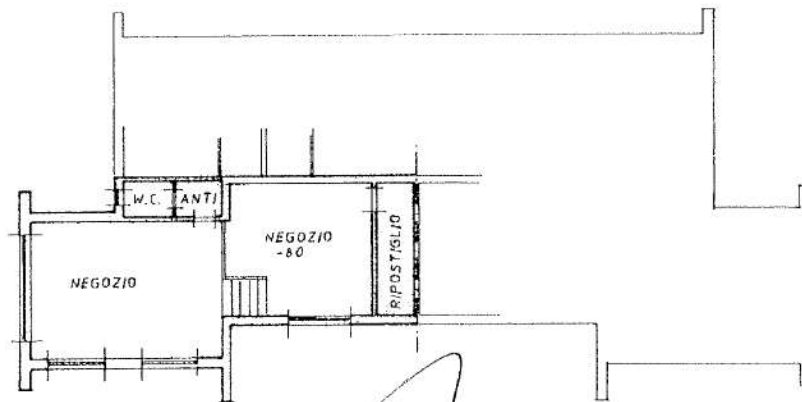

**ESTRATTO di MAPPA
COMUNE di MEOLO
FG.4 sc.1/2000**

ORIENTAMENTO

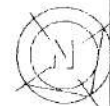

SCALA DI 1:200

Dichiarazione di N.C. ☐
Ultima planimetria in atti ☐

Compilata dal **geom. LORENZO LAVA**
(Titolo cognome e nome)

RISERVATO ALL'UFFICIO

Data presentazione: 26/05/1988 - Data: 21/07/2022 - n. T148589 - Richiedente: TRRVLR69P4317751
Identificativo catastale: 1 (iscritto all'albo de **GEOMETRI**)
Totale schede: 4 - Formato di acquisizione: A4(210x297) - Formato stampa richiesto: A4(210x297)
F. 249 sub 2 della provincia di **VENEZIA** n. 671
data 19/05/88 Firma *Lorenzo LAVA*

0430

19/05/88
Catasto di Filabretti - Situazione al 21/07/2022 - Comune di MEOLO(F130) - < Foglio 4 - Particella 249 - Subalterno 2 >
VIA CAPO D' ARGINE n. 22/B Piano T


ELABORATO PLANIMETRICO	
Compilato da: Zanchettin Fulvio	
Iscritto all'albo: Geometri	
Prov. Treviso	N. 2812

Agenzia del Territorio
CATASTO FABBRICATI
Ufficio Provinciale di
Venezia

Comune di Meolo		Protocollo n. VE0223123 del 28/10/2005	
Sezione:	Foglio: 4	Particella: 249	Tipo Mappale n. del
Dimostrazione grafica dei subalterni			Scala 1 : 500

ALLEGATO "C" ALL'ATTO N° 22.325
DI REPERTORIO E N° 15.934 DI RACCOLTA

PIANO TERRA

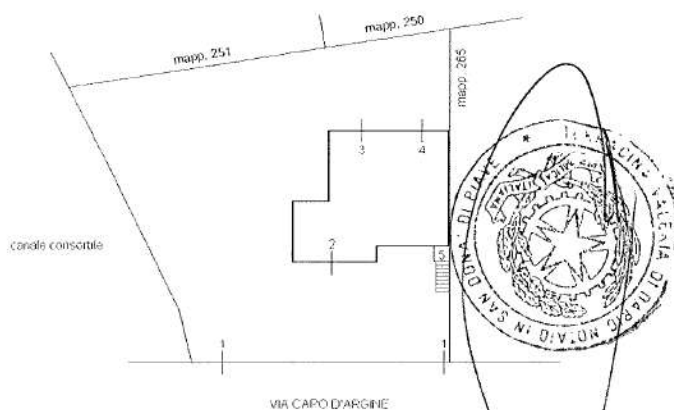

PIANO PRIMO



PIANO SECONDO



PIANO TERZO



VIA CAPO D'ARGINE

Fulvio Zanchettin
Geometra



Ultima planimetria in atti

Data: 21/07/2022 - n. T62443 - Richiedente: Telematico

Totale schede: 1 - Formato di acquisizione: A4(210x297) - Formato stampa richiesto: A4(210x297) - Fattore di scala non utilizzabile