

Agenzia delle Entrate  
CATASTO FABBRICATI  
Ufficio Provinciale di  
La Spezia

Dichiarazione protocollo n. SP0118154 del 19/11/2013

Planimetria di u.i.u. in Comune di Varese Ligure

Via Gresino

civ. 28

Identificativi Catastali:

Sezione:

Foglio: 55

Particella: 247

Subalterno: 1

Compilata da:

Bado Mauro


Iscritto all'albo:  
Geometri

Prov. La Spezia

N. 01085

Scheda n. 1

Scala 1:200

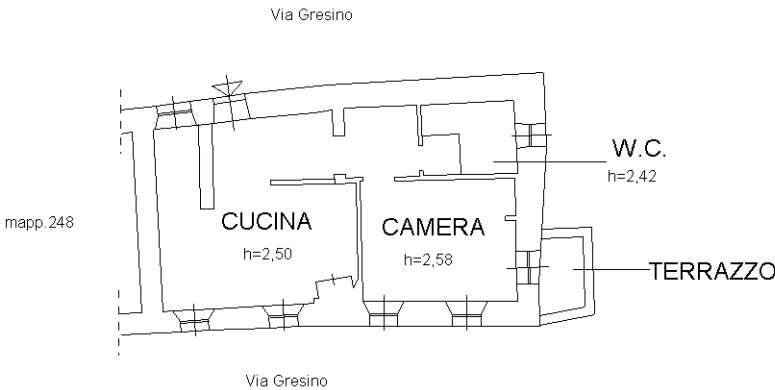

PIANTA PIANO TERRA

Ultima planimetria in atti