

Agenzia del Territorio
CATASTO FABBRICATI
Ufficio Provinciale di
La Spezia

Dichiarazione protocollo n. SP0096767 del 27/10/2015

Planimetria di u.i.u. in Comune di Varese Ligure

Via Portici

civ. 46

Identificativi Catastali:

Sezione:

Foglio: 86

Particella: 211

Subalterno: 1

Compilata da:

Bado Mauro

Iscritto all'albo:


Geometri

Prov. La Spezia

N. 1085

Scheda n. 1

Scala 1:200

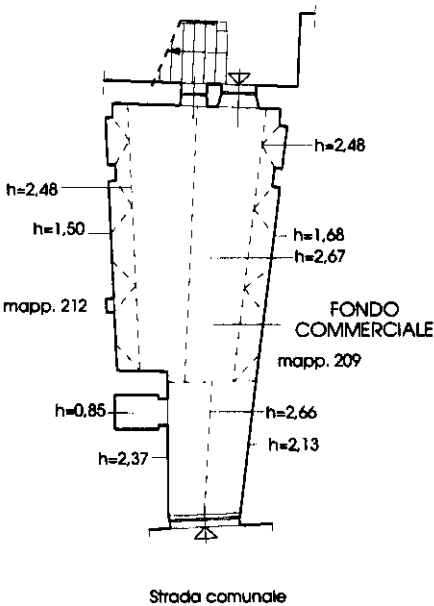

PIANTA PIANO TERRA

Ultima planimetria in atti