

E. I. n° 12/2021
G. Dott.ssa Bolzoni Roberta
Tribunale di Pordenone

ALLEGATO 4 ALLA C.T.U.
Planimetrie catastali ed elaborato planimetrico

ELABORATO PLANIMETRICO

Compilato da:

Fregonese Renzo

Iscritto all'albo:

Geometri

Prov. Pordenone

N. 00858

**Agenzia delle Entrate
CATASTO FABBRICATI
Ufficio Provinciale di
Venezia**

Comune di Concordia Sagittaria

Sezione: Foglio: 1

Particella: 324

Protocollo n.



del

Tipo Mappale n. 96572

del 27/06/2022

Dimostrazione grafica dei subalterni

Scala 1 : 500

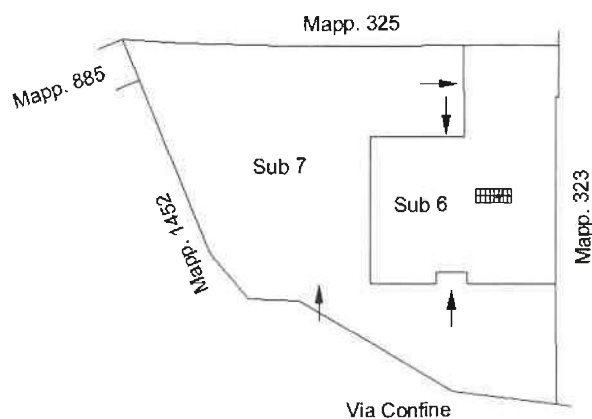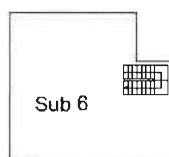PIANTA PIANO TERRAPIANTA PIANO PRIMO

Agenzia delle Entrate
CATASTO FABBRICATI
Ufficio Provinciale di
Venezia

Dichiarazione protocollo n. _____ del _____
Comune di Concordia Sagittaria
Via Confine _____

civ. 12

Identificativi Catastali:
Sezione:
Foglio: 1
Particella: 324
Subalterno: 6

Compilata da:
Fregonese Renzo
Iscritto all'albo:
Geometri


Prov. Pordenone

N. 00858

Planimetria


Scheda n. 1

Scala 1:200

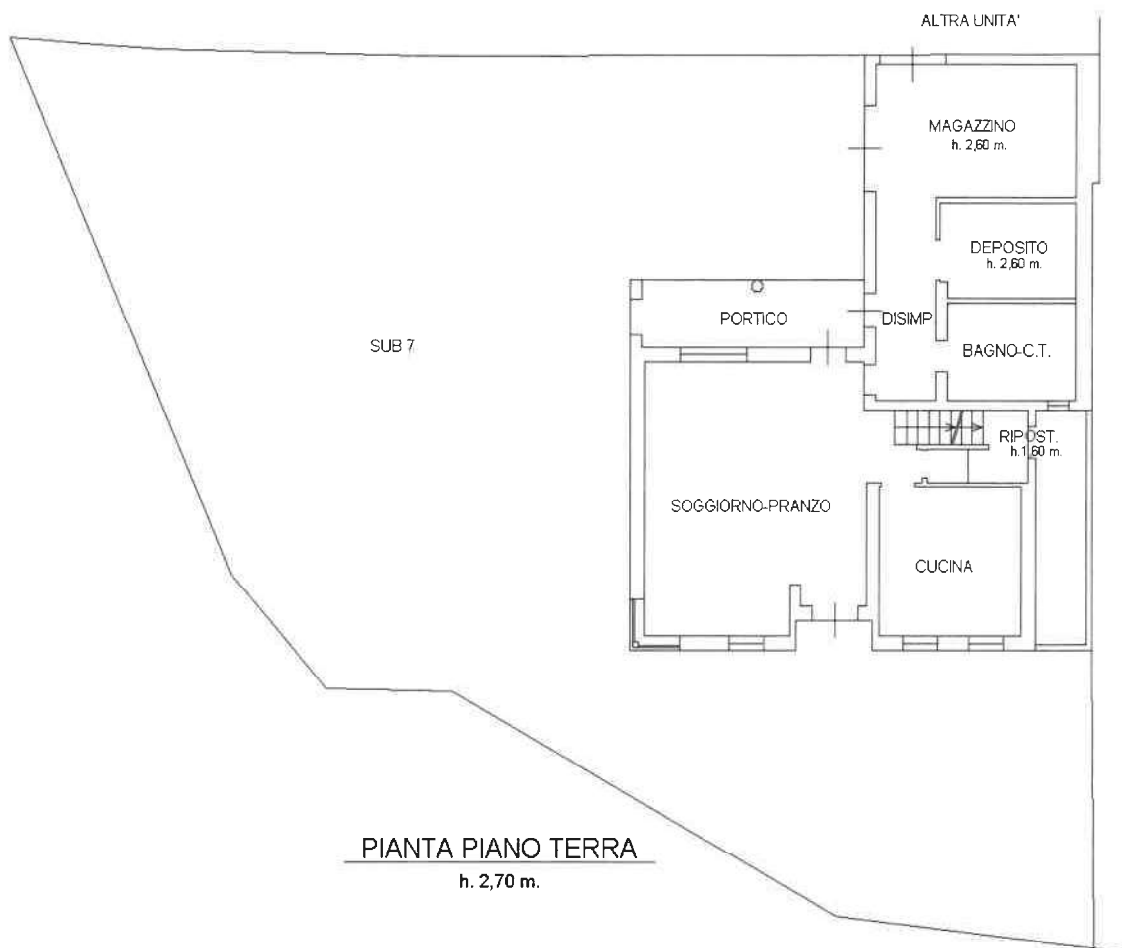

PIANTA PIANO TERRA

h. 2,70 m.

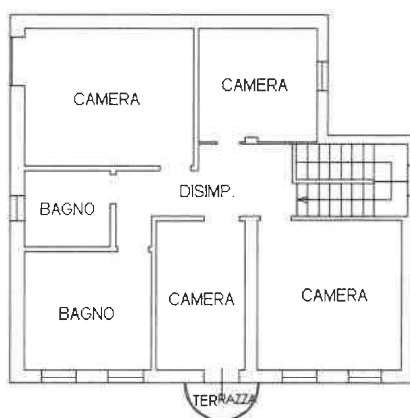

PIANTA PIANO TERRA

h. 2,80 m.

FREGONESE
RENZO
858
COLLEGIO GEOMETRI
E GEOMETRI LAUREATI
PORDENONE

