

ALLEGATO E

PIANTA LIVELLO -1




RILIEVO ARCHITETTONICO

STATO DI FATTO
PIANTE

TAV
01
REV: 2023-01-16
SCALA 1:100

PIANTA PIANO PRIMO

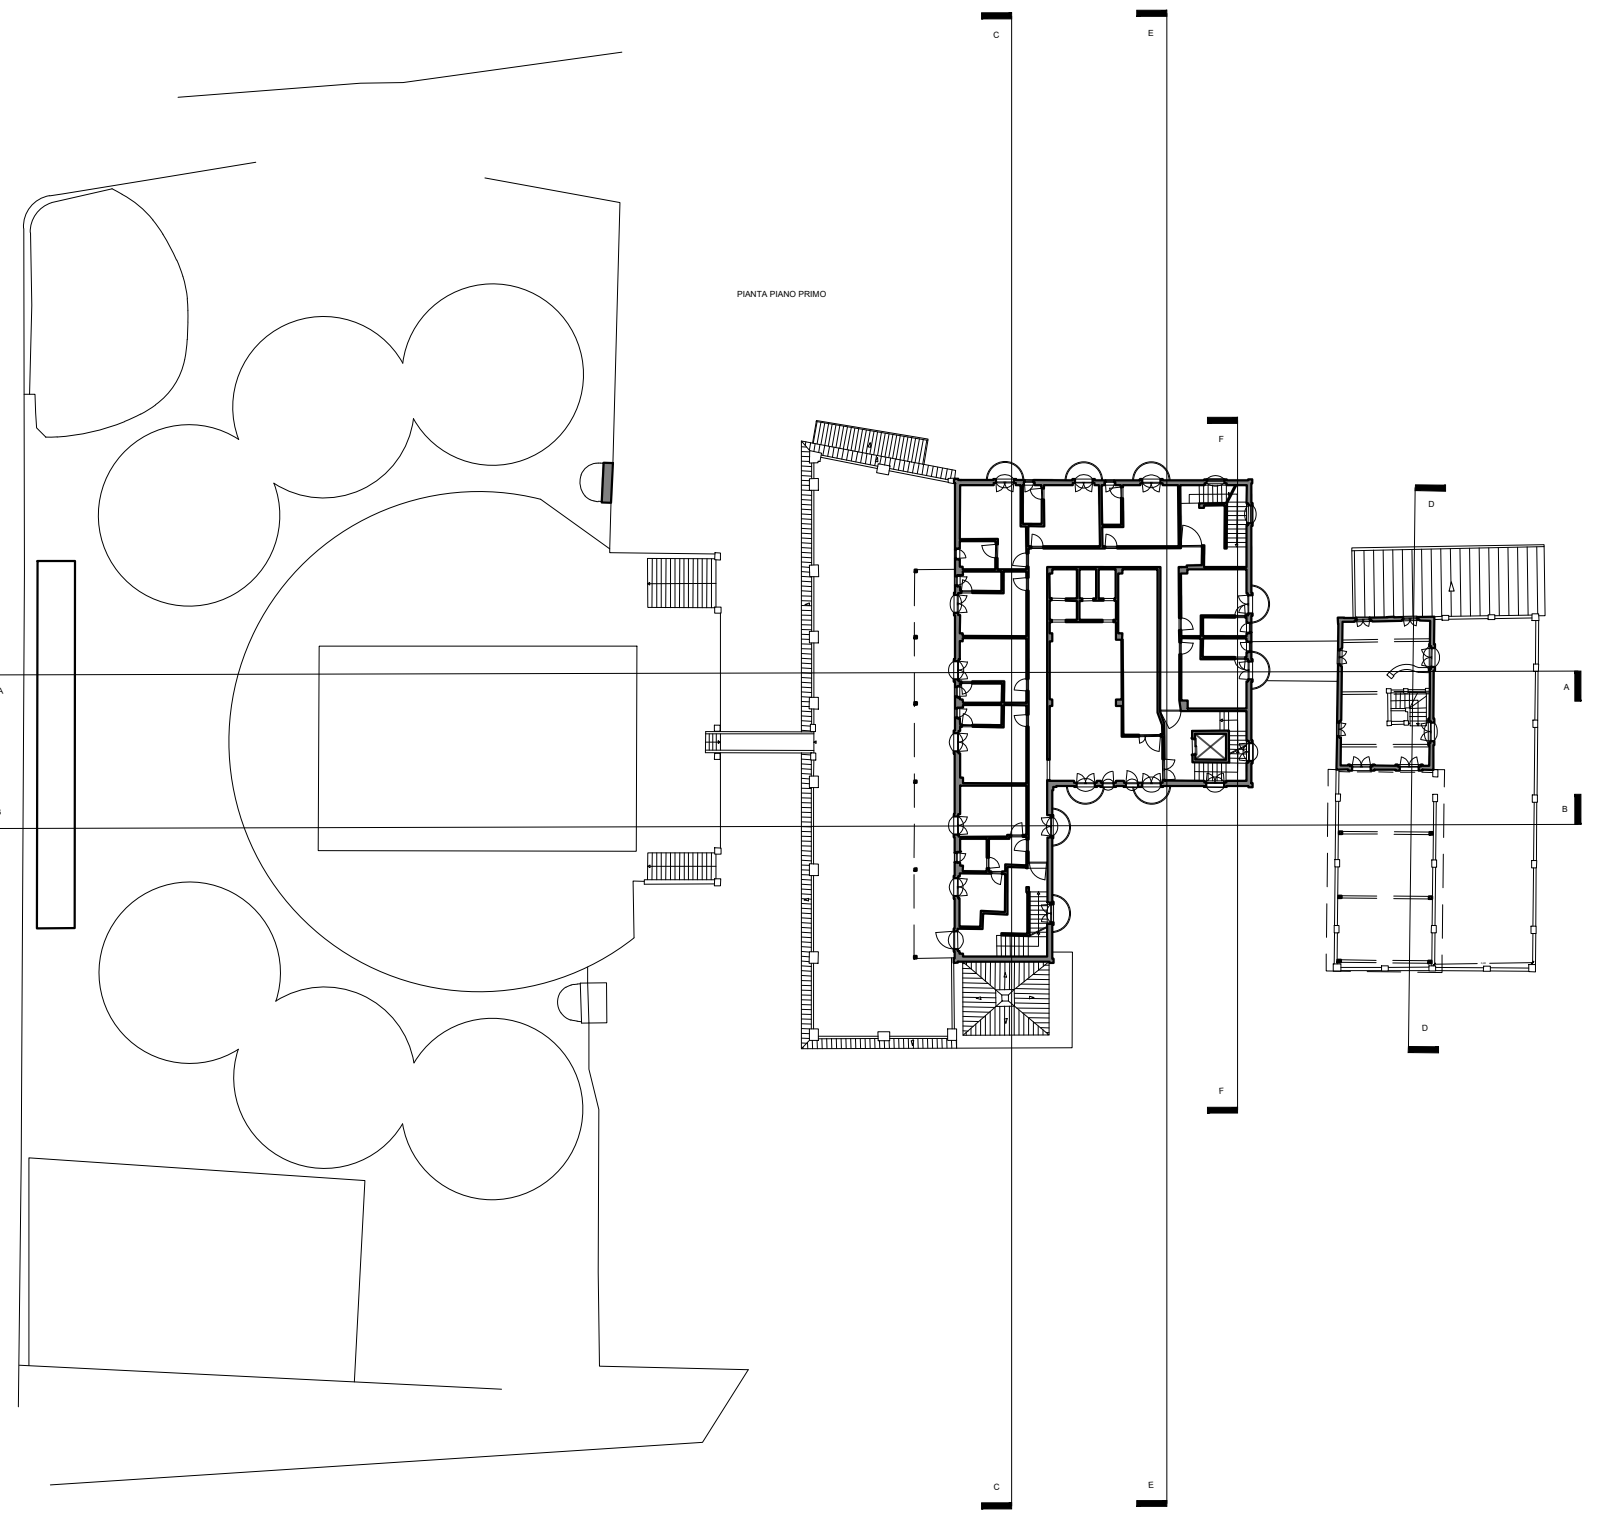

PLANIMETRIA GENERALE SCALA 1:500


RILIEVO ARCHITETTONICO

STATO DI FATTO
PIANTE


TAV
03

REV: 2023-01-16
SCALA 1:100


PIANTA PIANO SECONDO

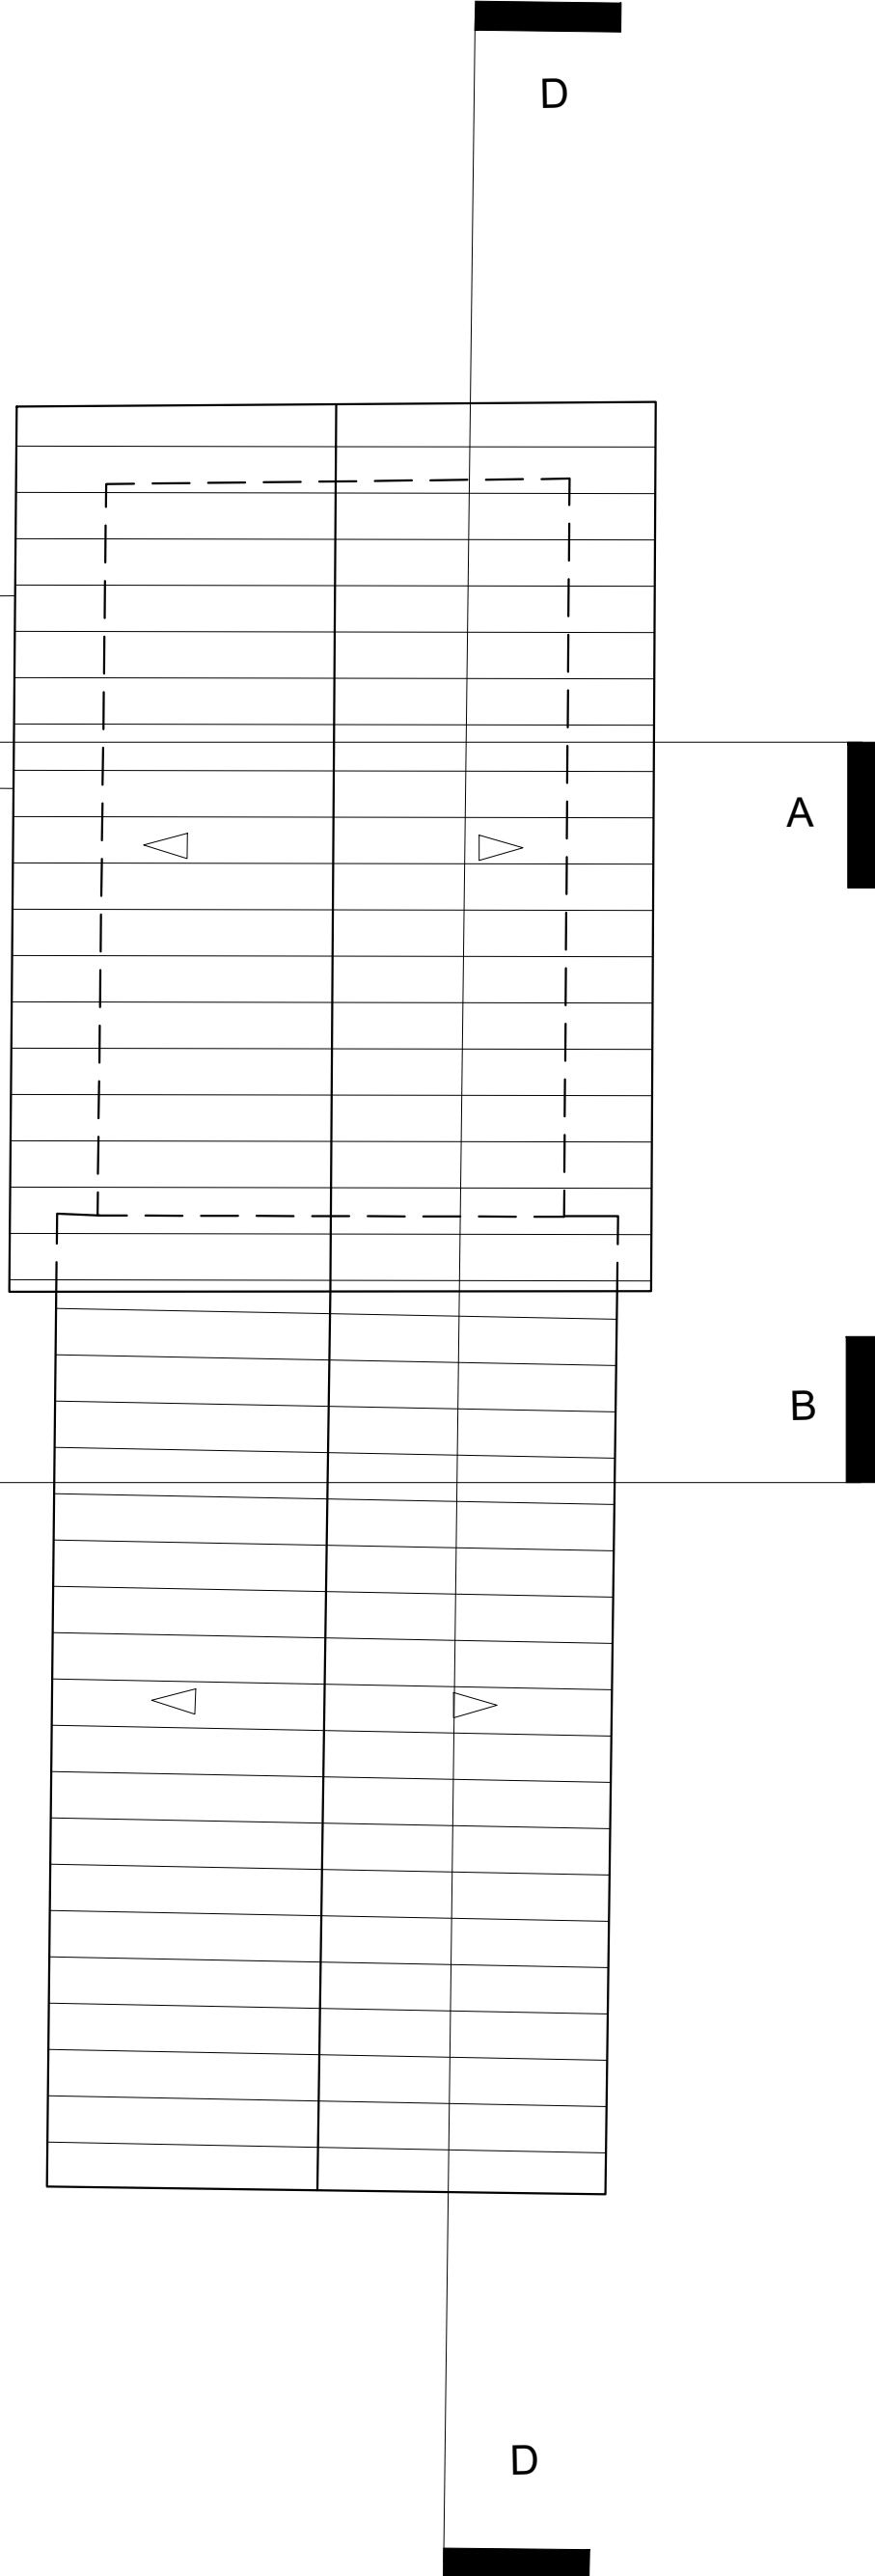

PIANTA PIANO TERZO

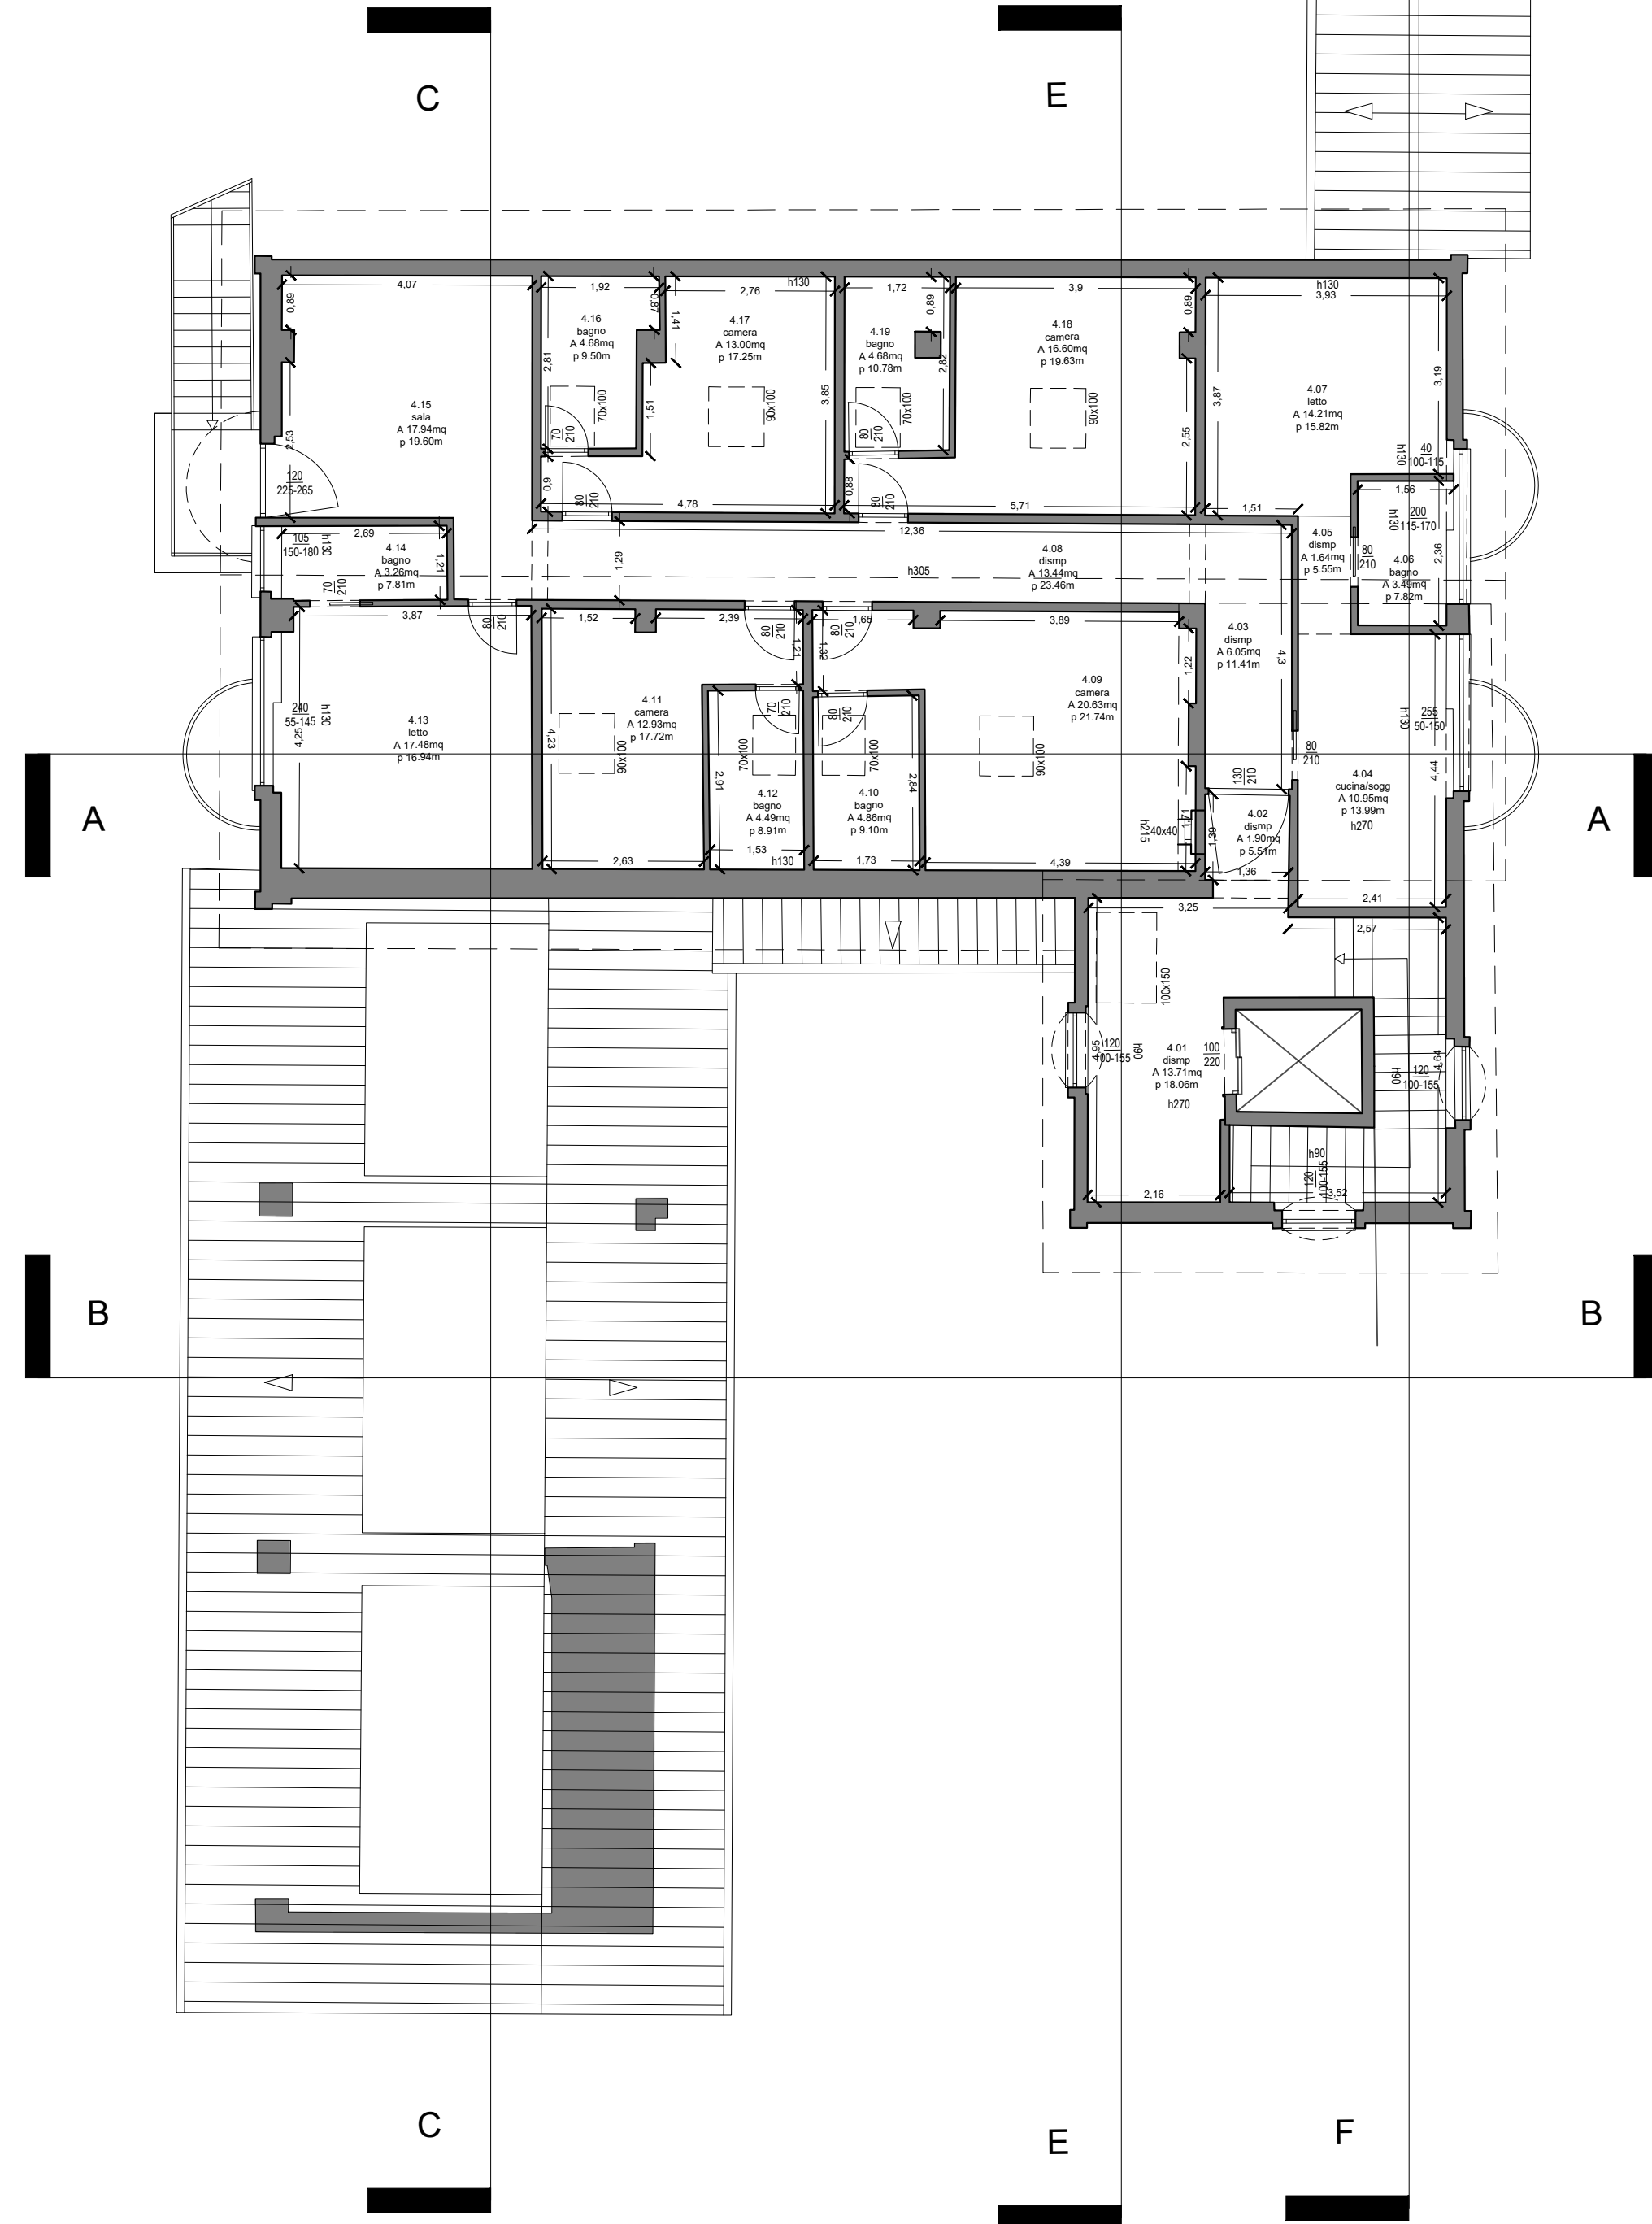


PIANTA COPERTURA

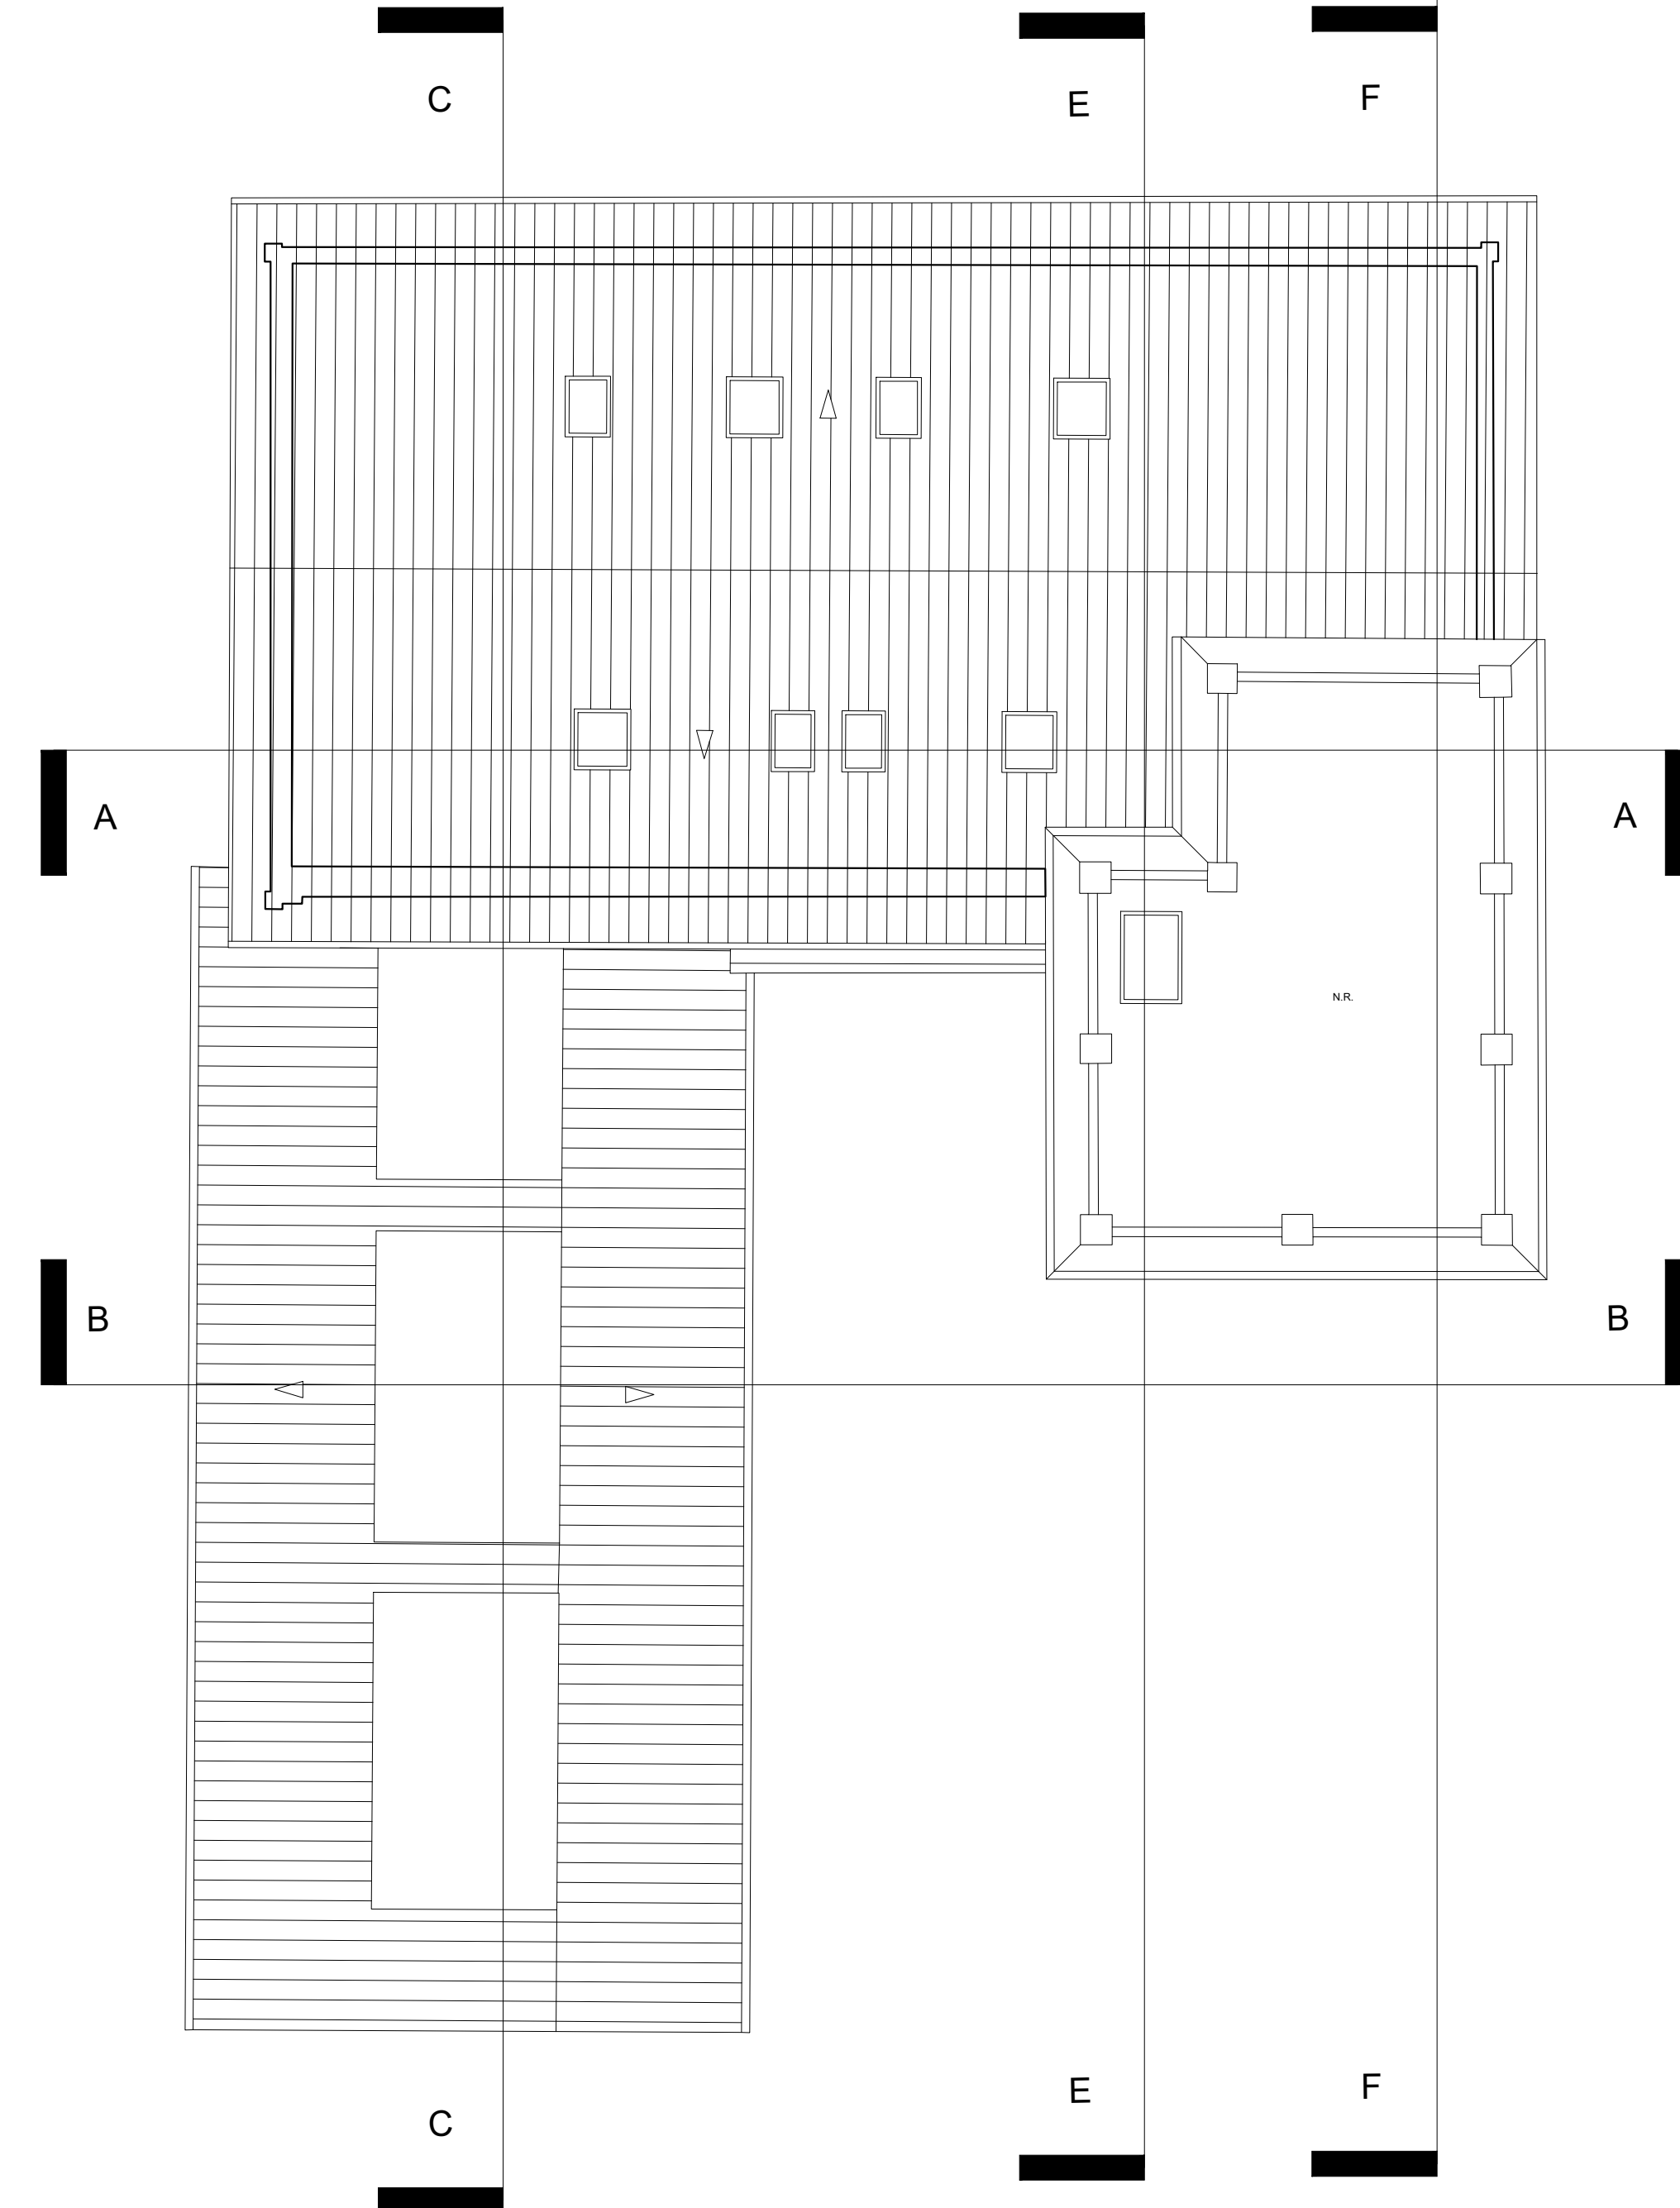


RILIEVO ARCHITETTONICO

STATO DI FATTO PIANTE

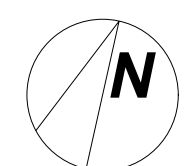


PROSPETTO NORD

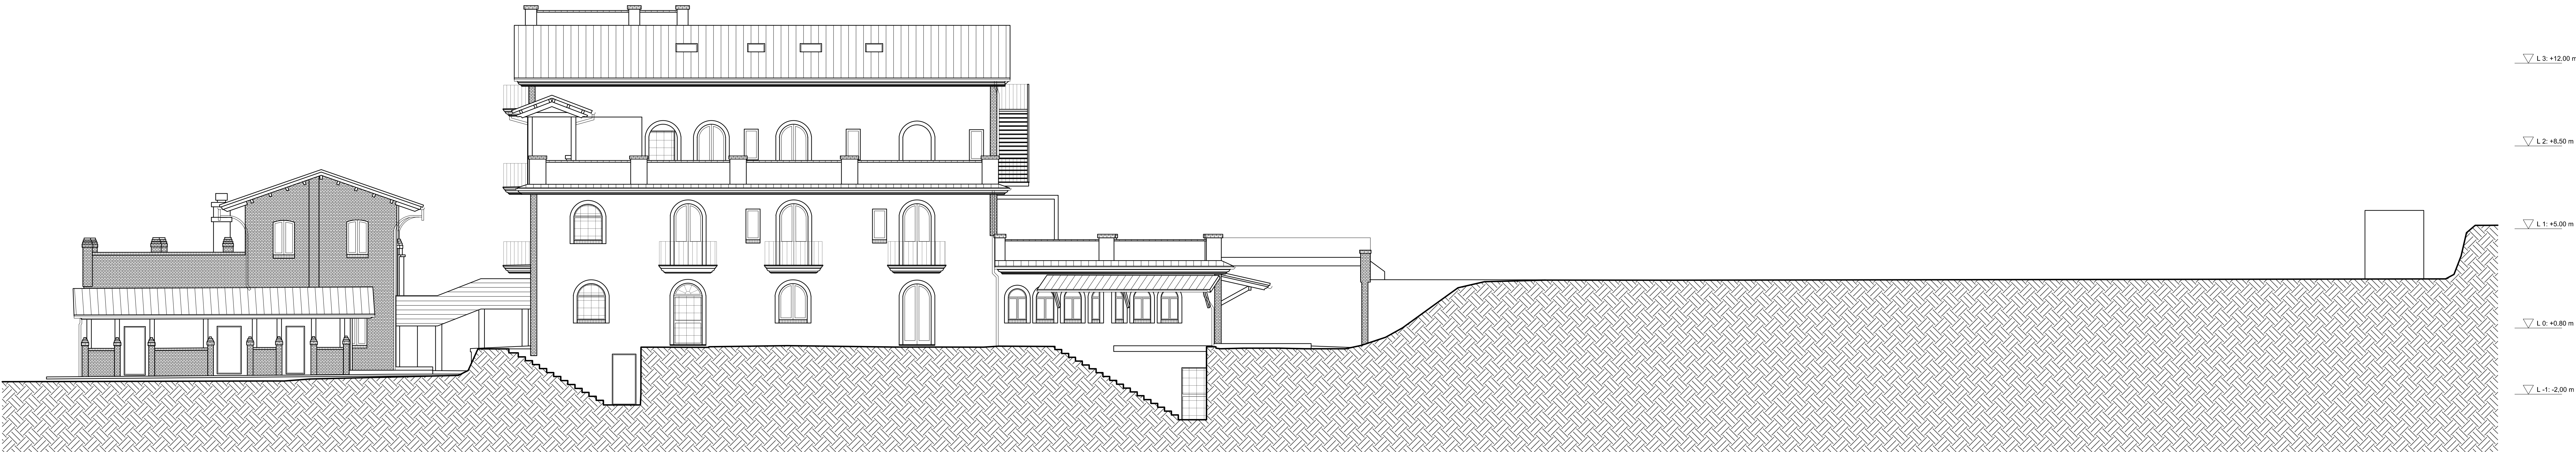

PROSPETTO OVEST



PROSPETTO OVEST

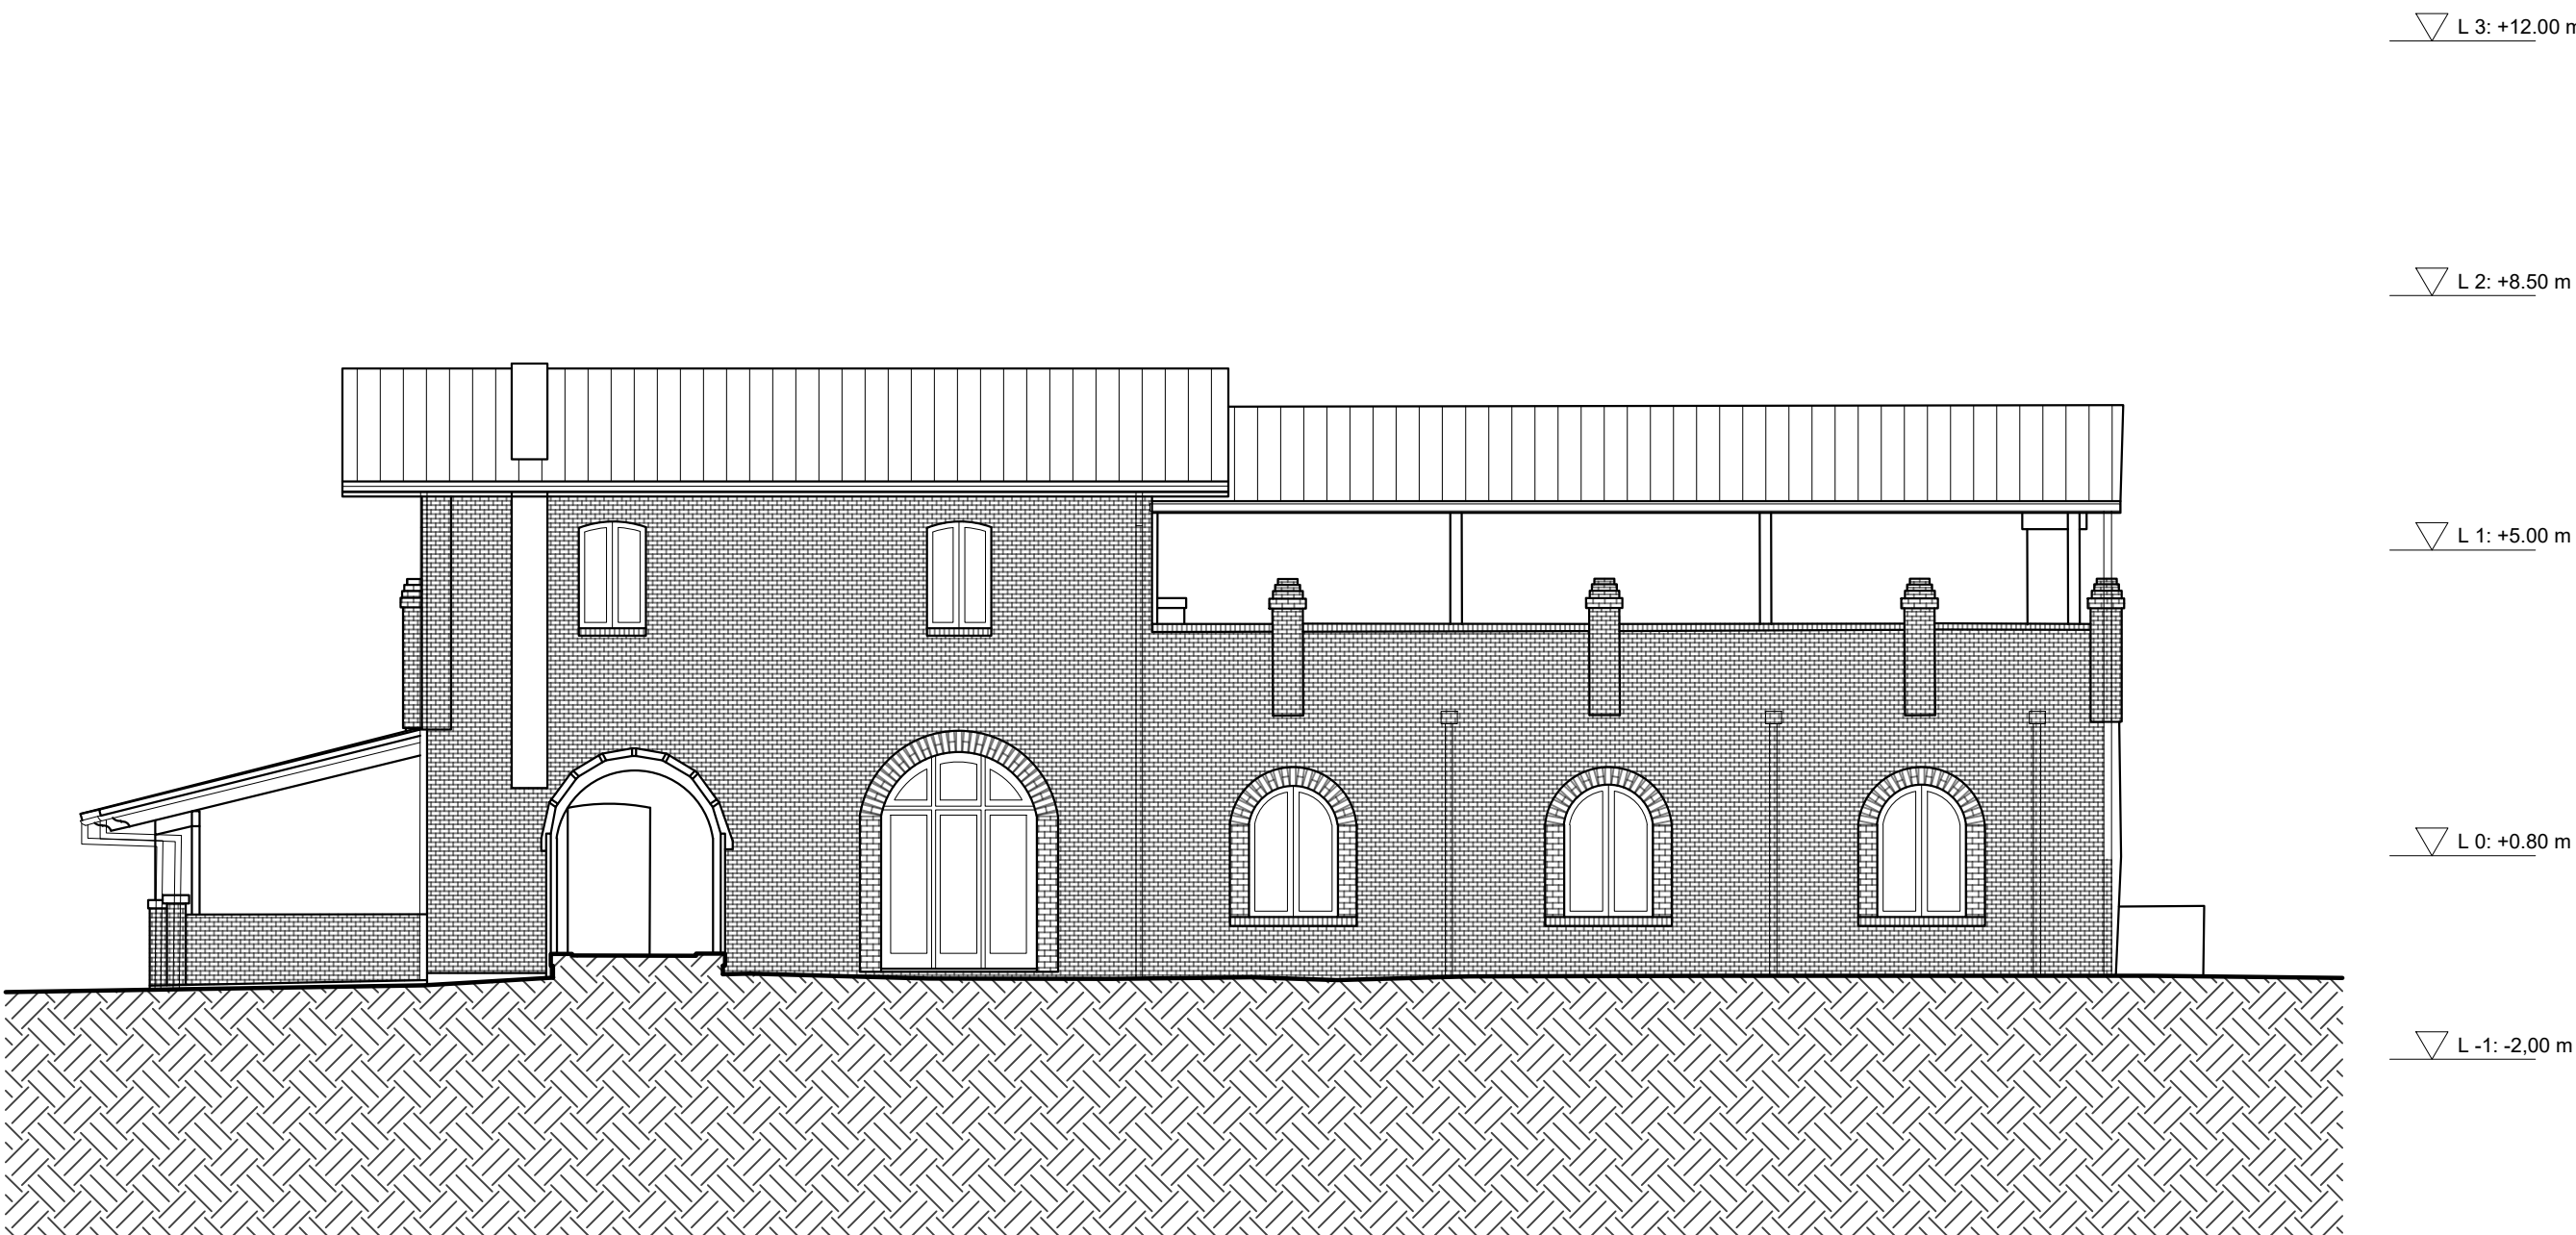


RILIEVO ARCHITETTONICO

STATO DI FATTO
PROSPETTI

TAV
05

REV: 2023-01-16
SCALA 1:100

PROSPETTO EST

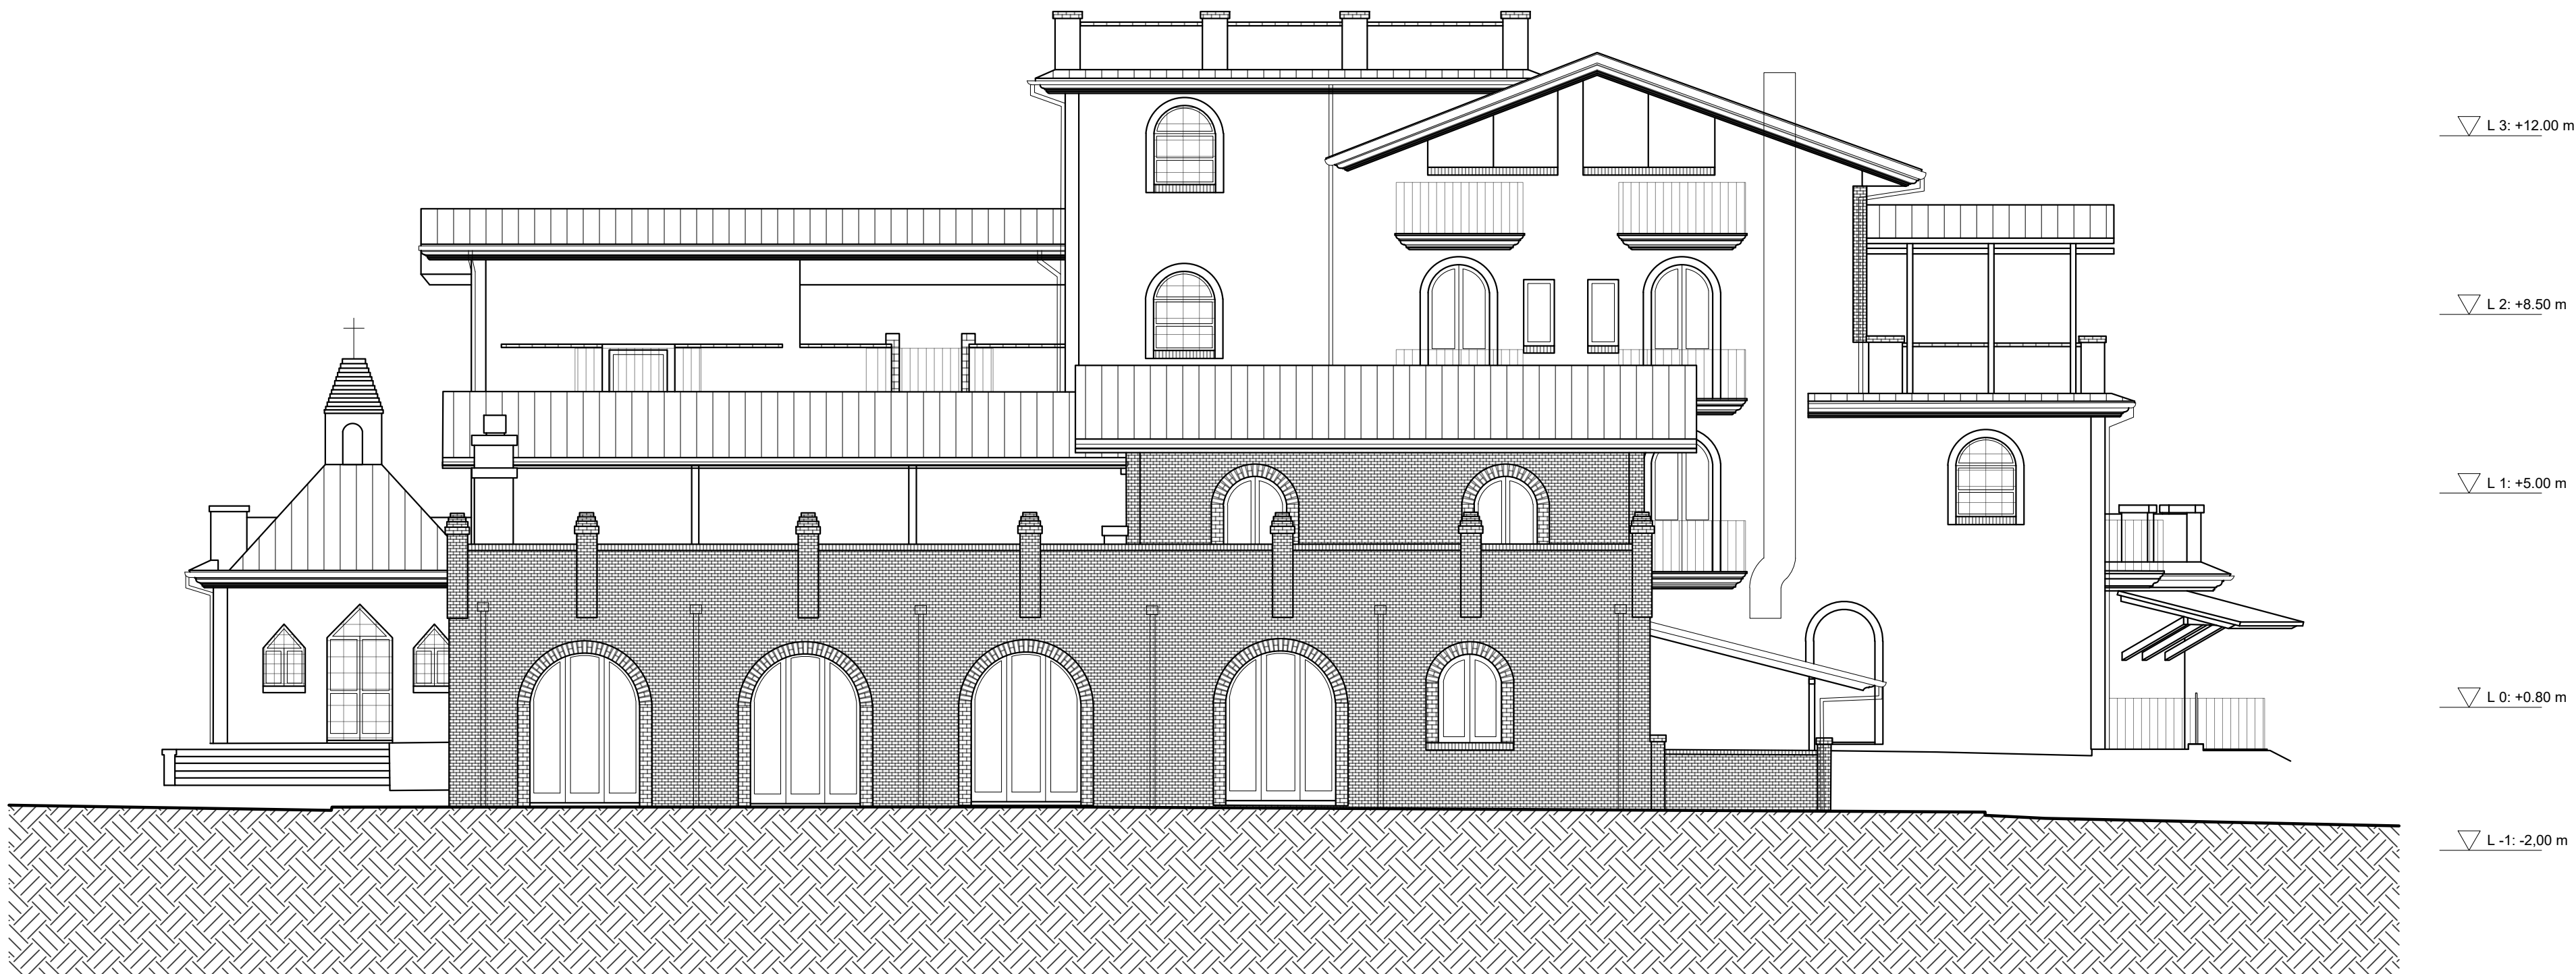

PROSPETTO EST





RILIEVO ARCHITETTONICO

STATO DI FATTO
PROSPETTI

TAV
06


REV: 2023-01-16
SCALA 1:100

PROSPETTO SUD

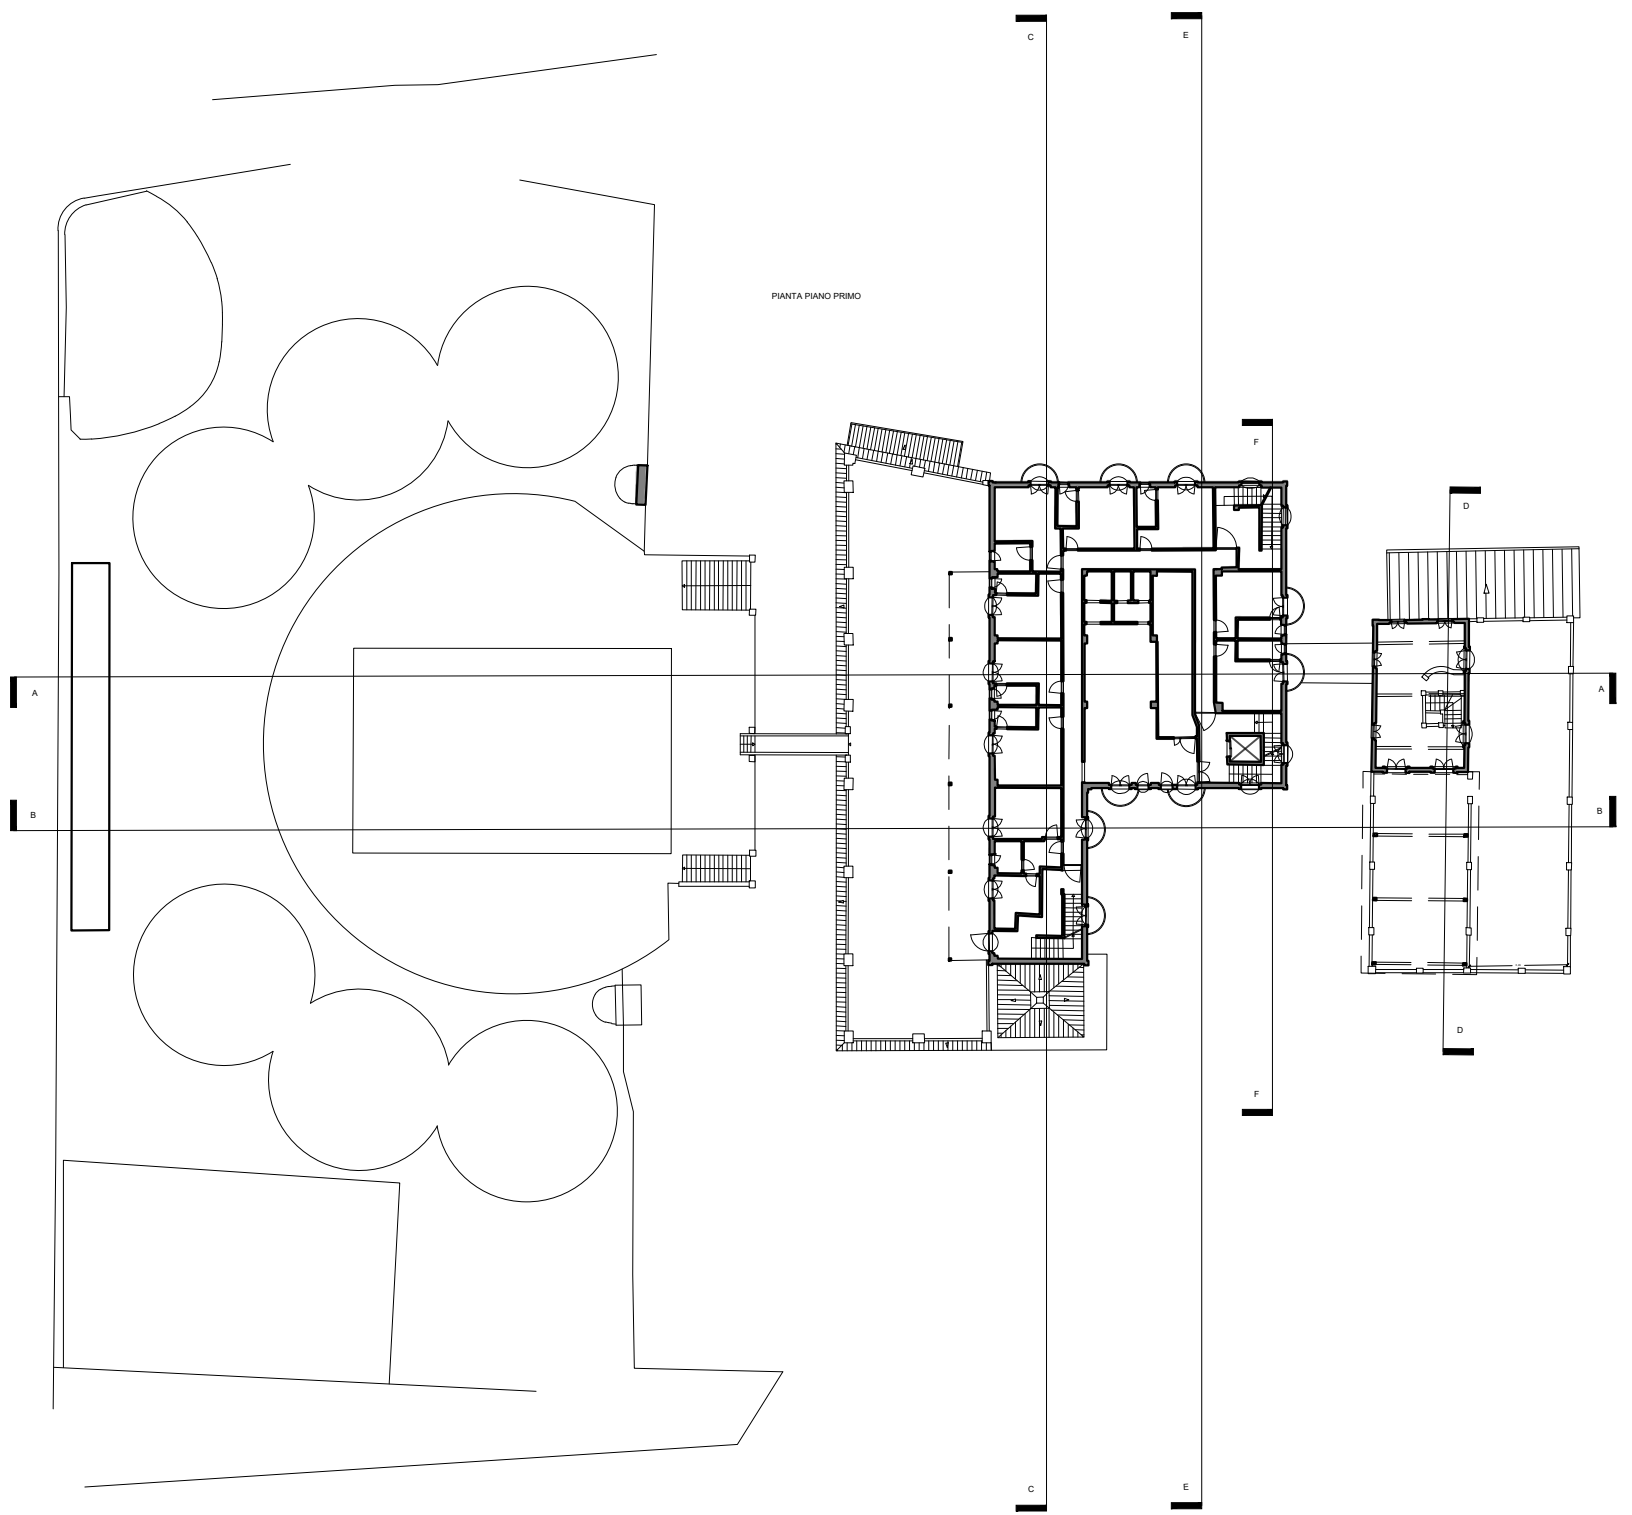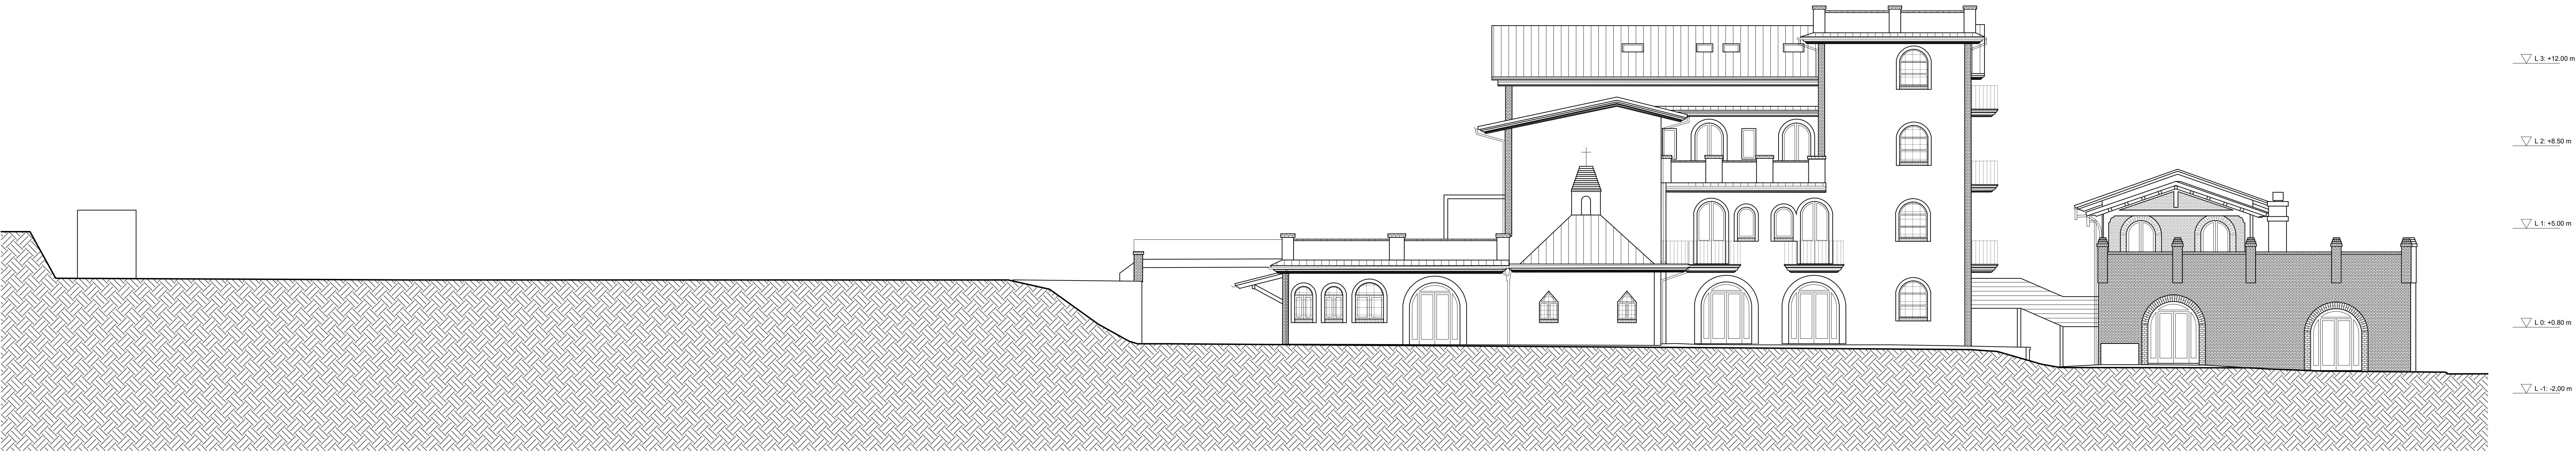

PLANIMETRIA GENERALE SCALA 1:500

SEZIONE A-A

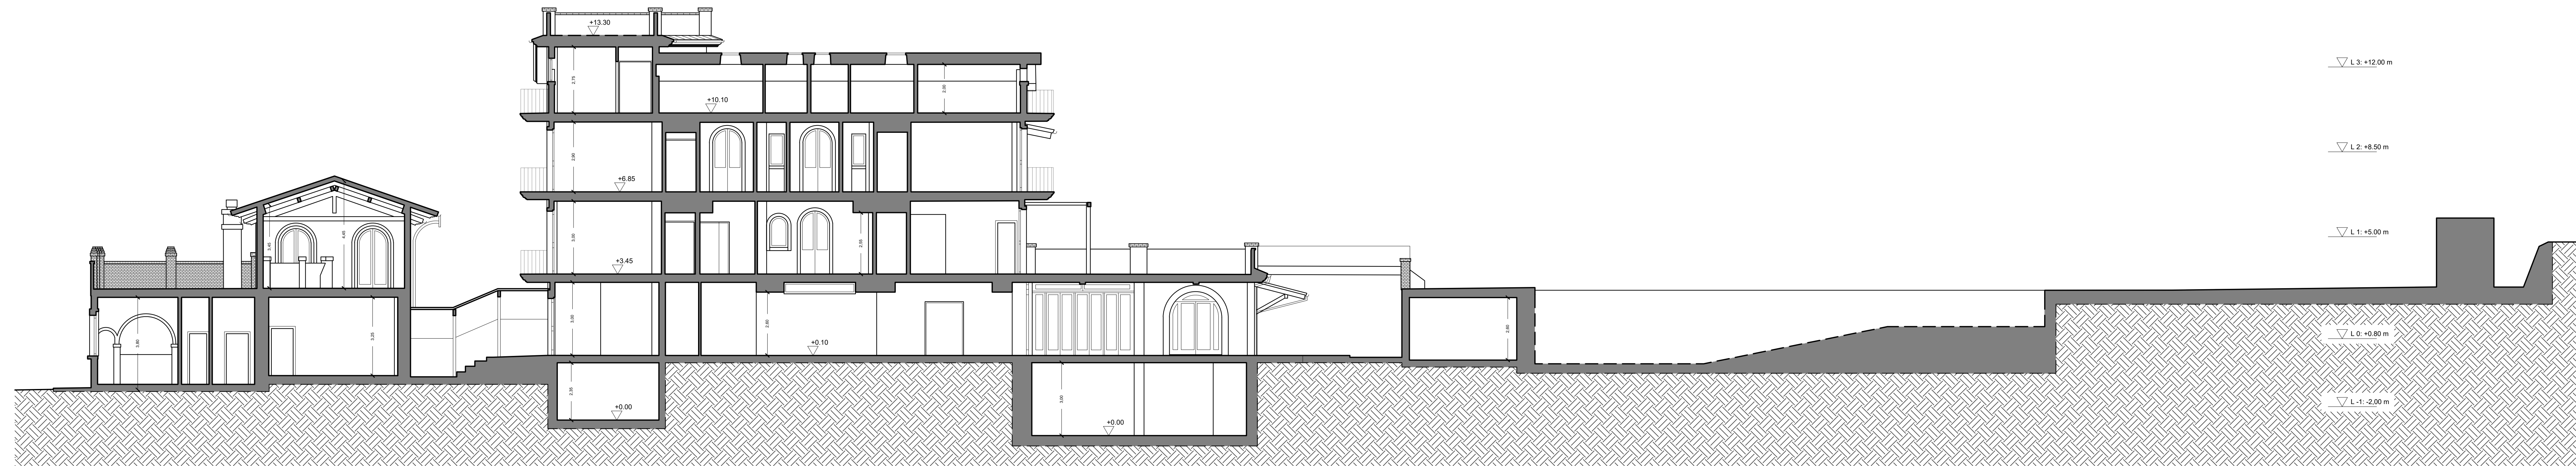



RILIEVO ARCHITETTONICO

STATO DI FATTO
PROSPETTI E SEZIONI

TAV
07

REV: 2023-01-16
SCALA 1:100

SEZIONE B-B

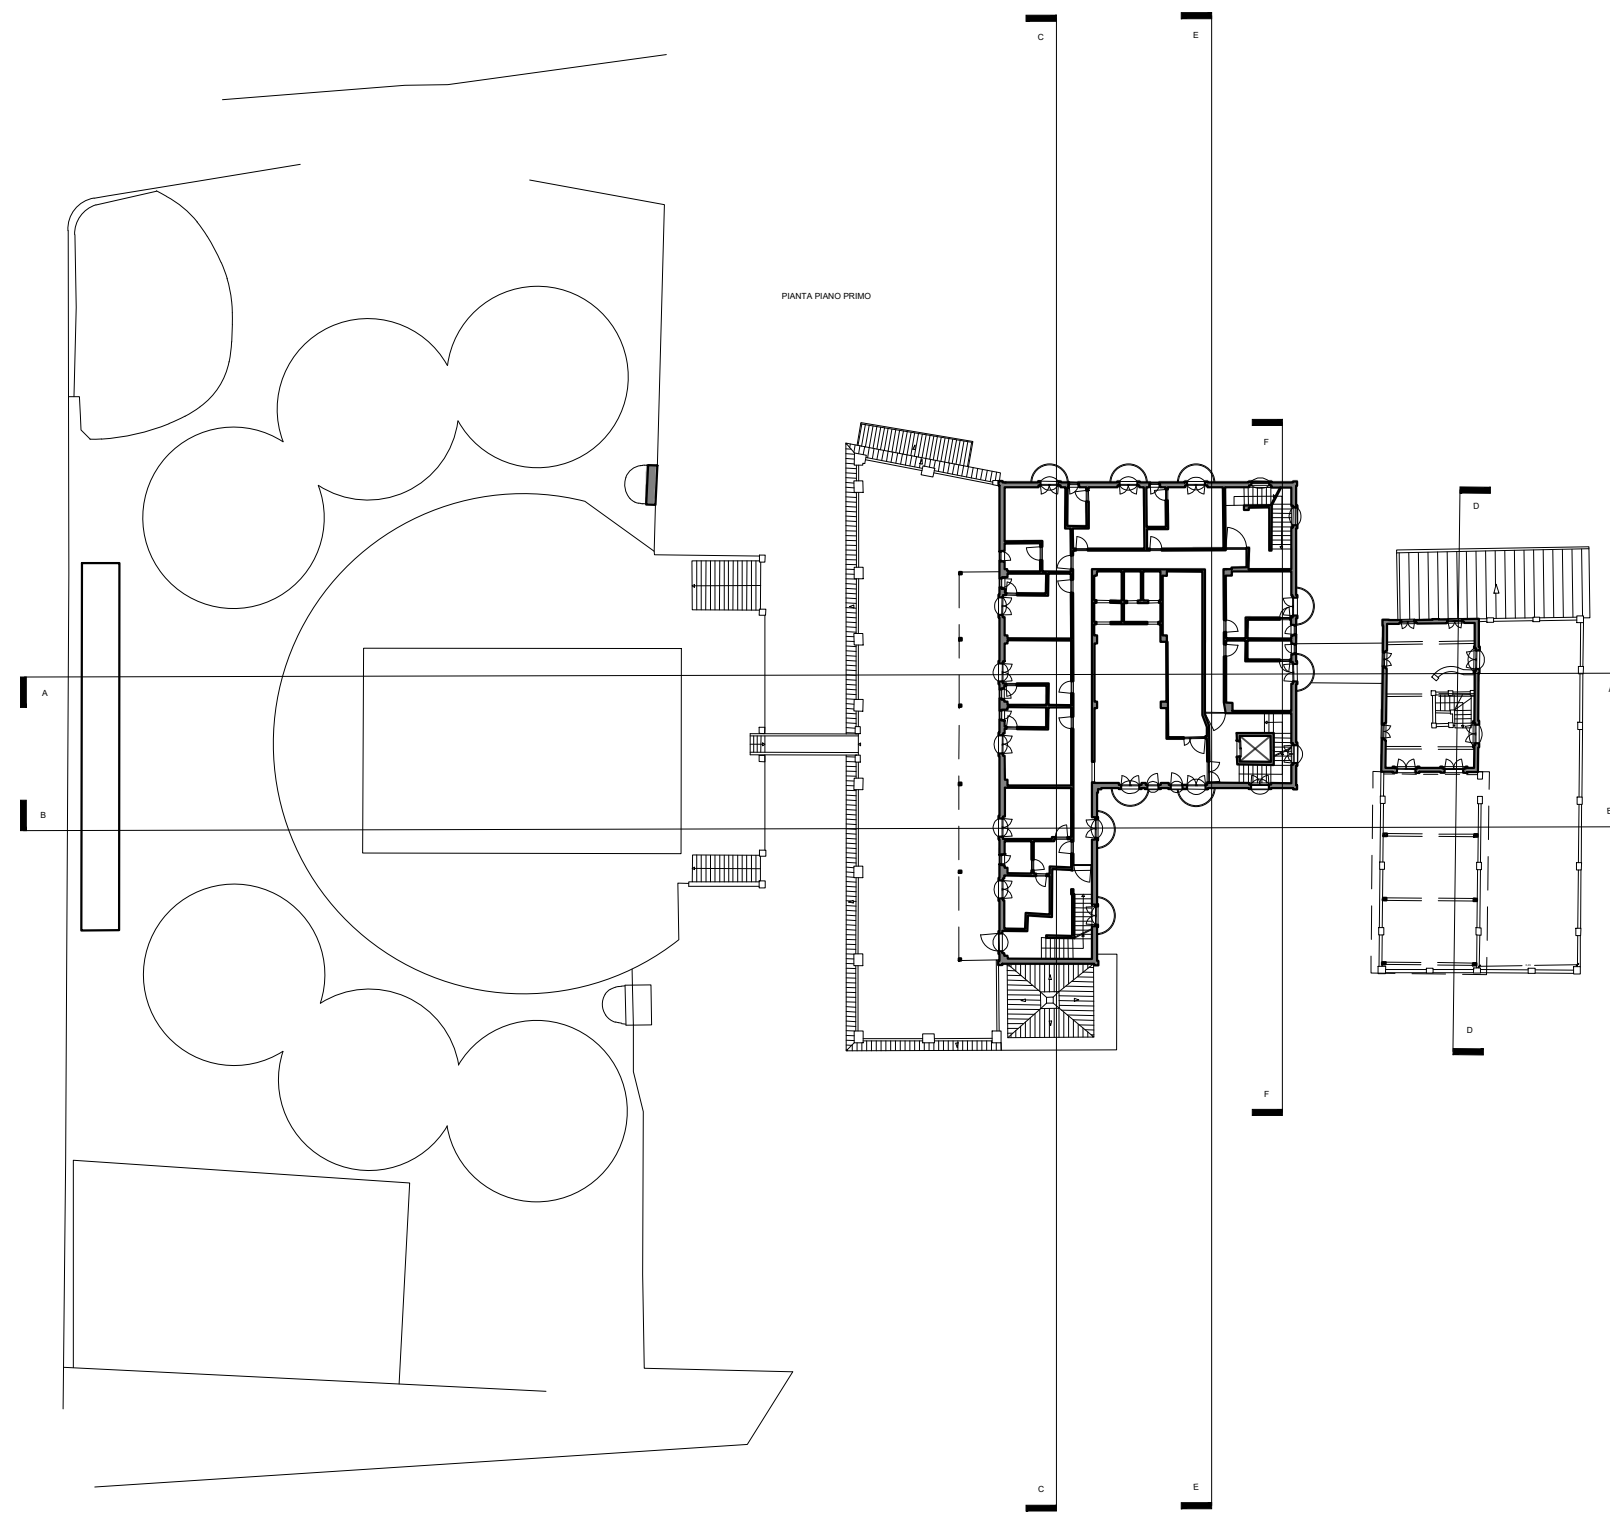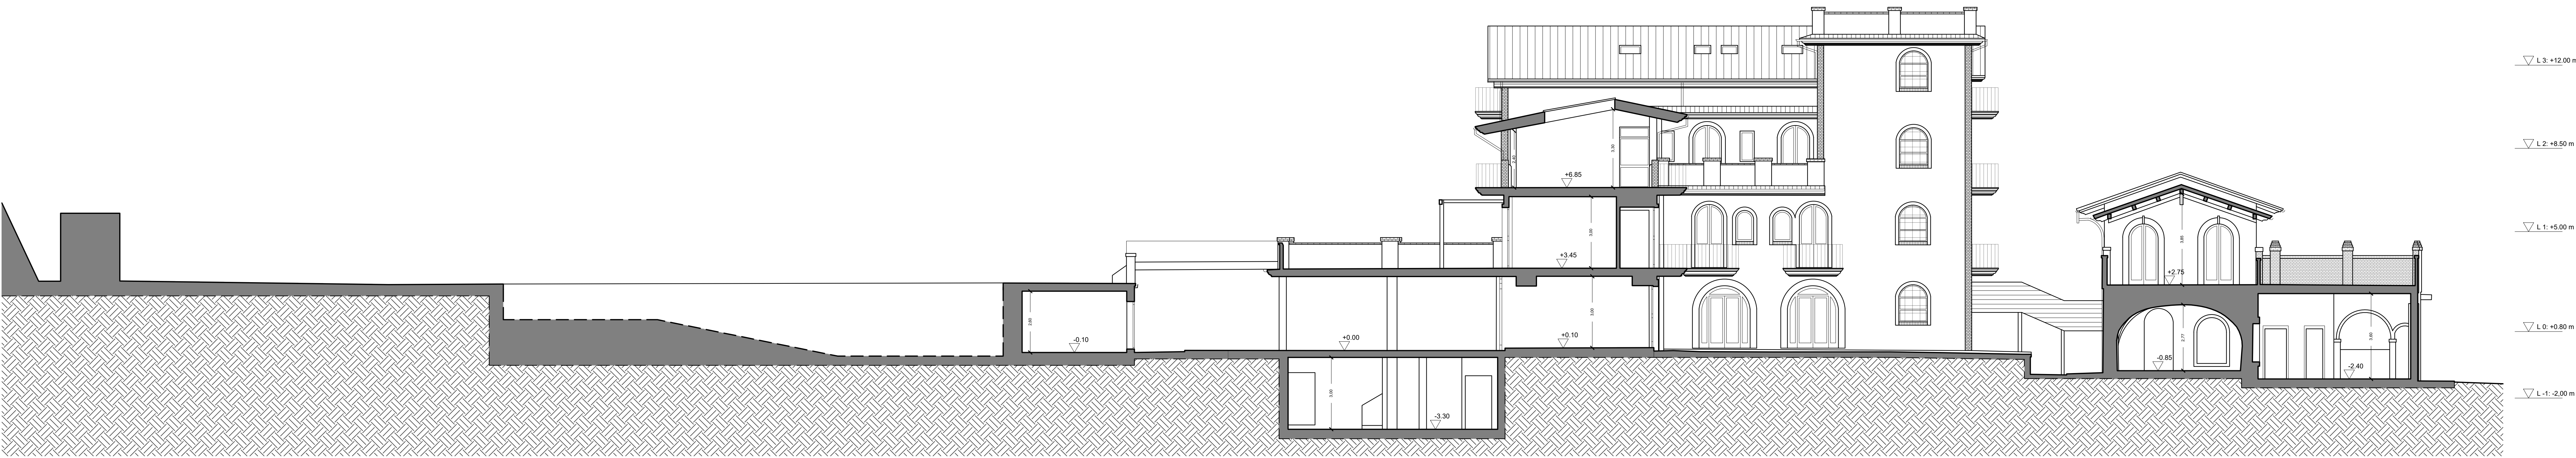


PLANIMETRIA GENERALE SCALA 1:500

SEZIONE C-C



SEZIONE D-D

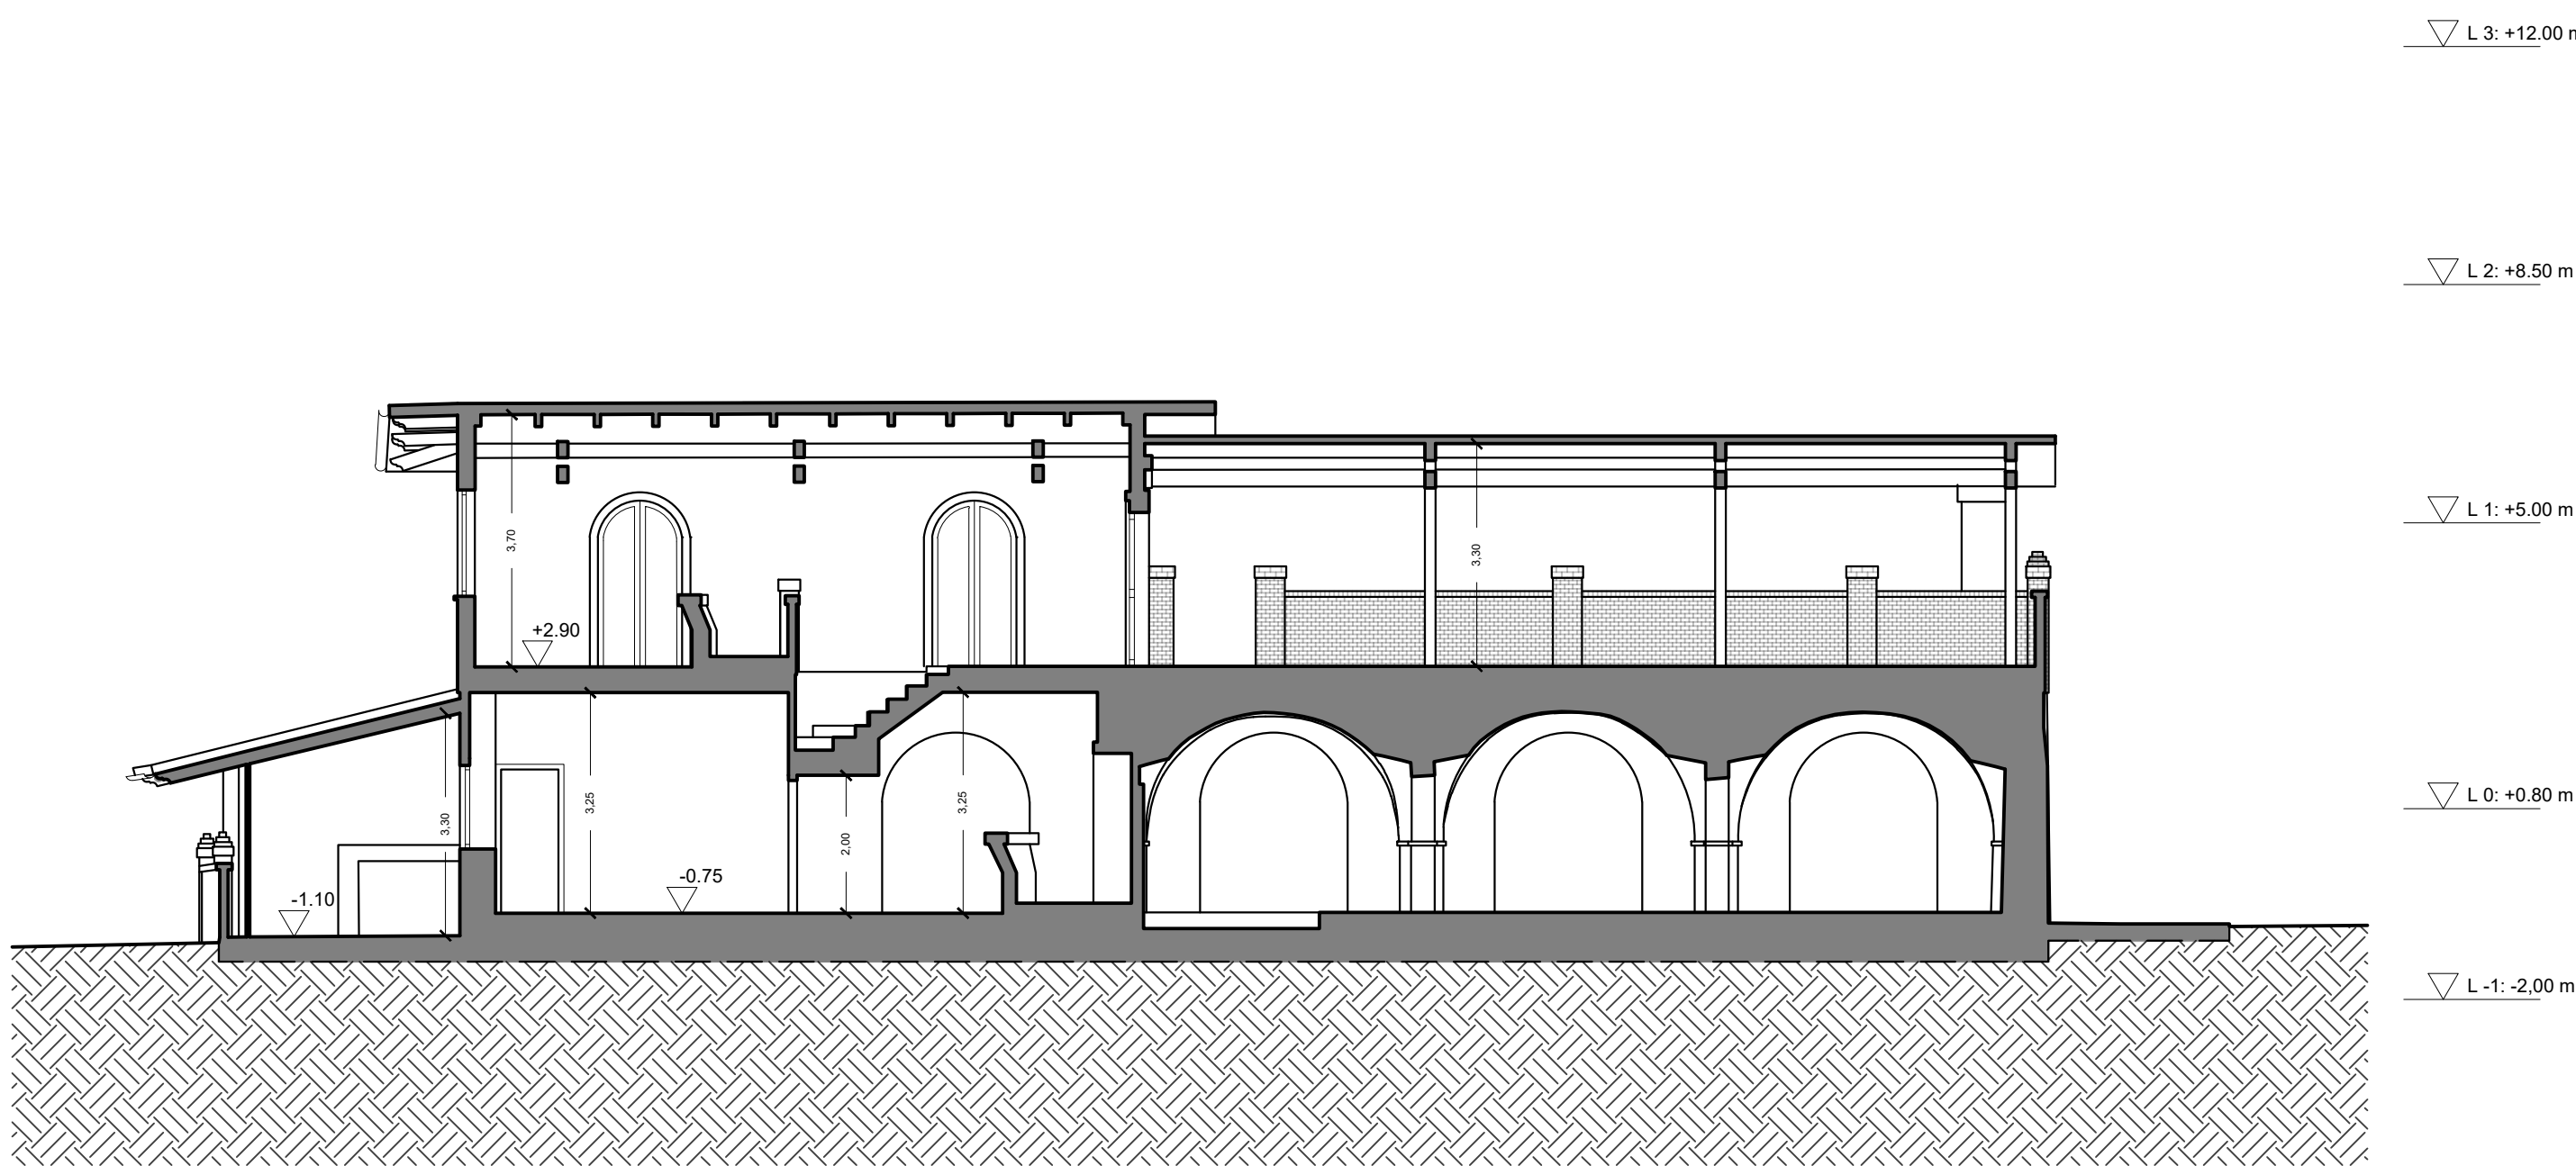

RILIEVO ARCHITETTONICO


STATO DI FATTO
SEZIONI

TAV


08

REV: 2023-01-16
SCALA 1:100


SEZIONE E-E

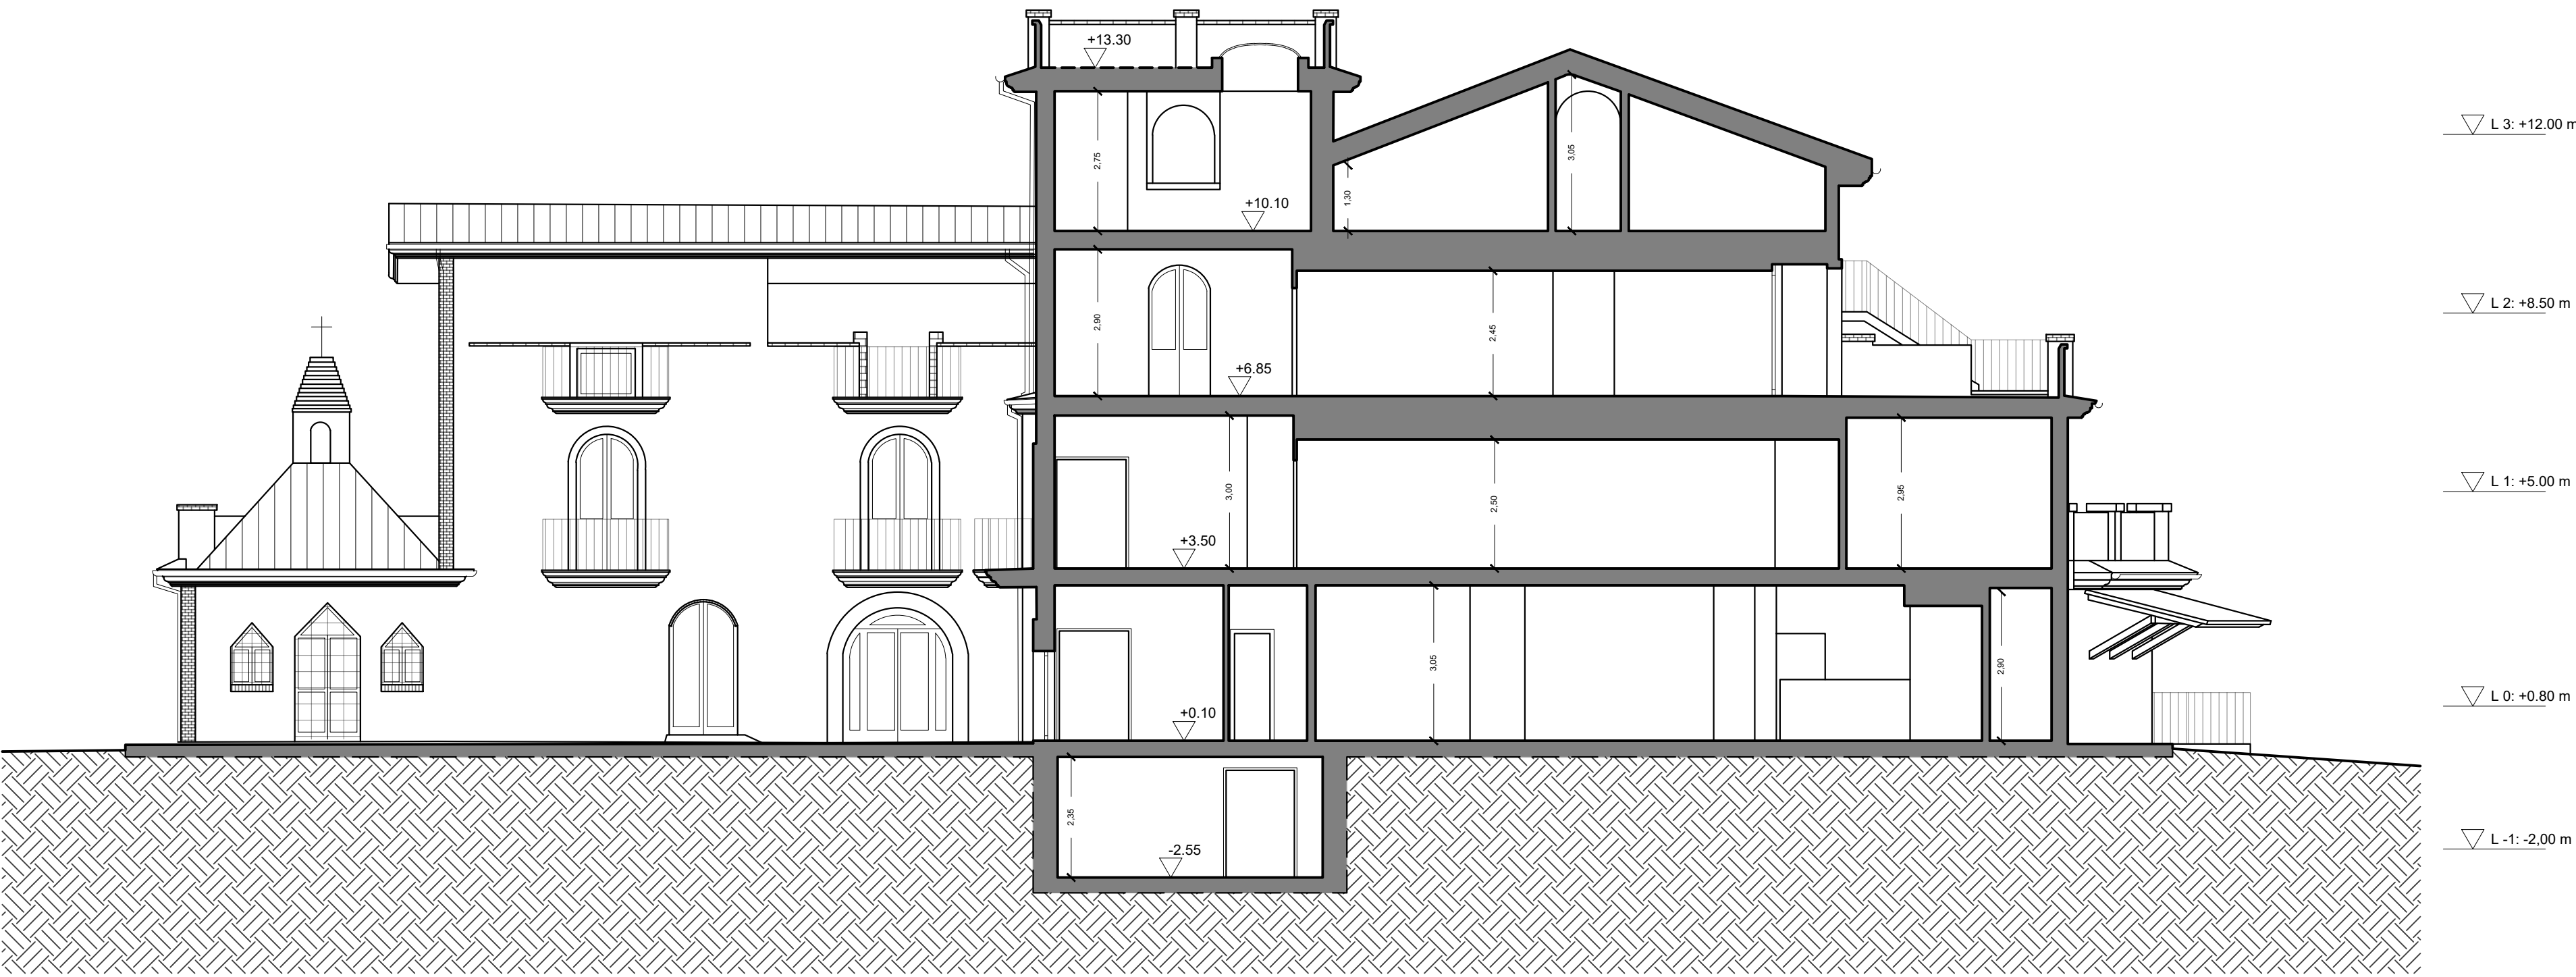

PLANIMETRIA GENERALE SCALA 1:500

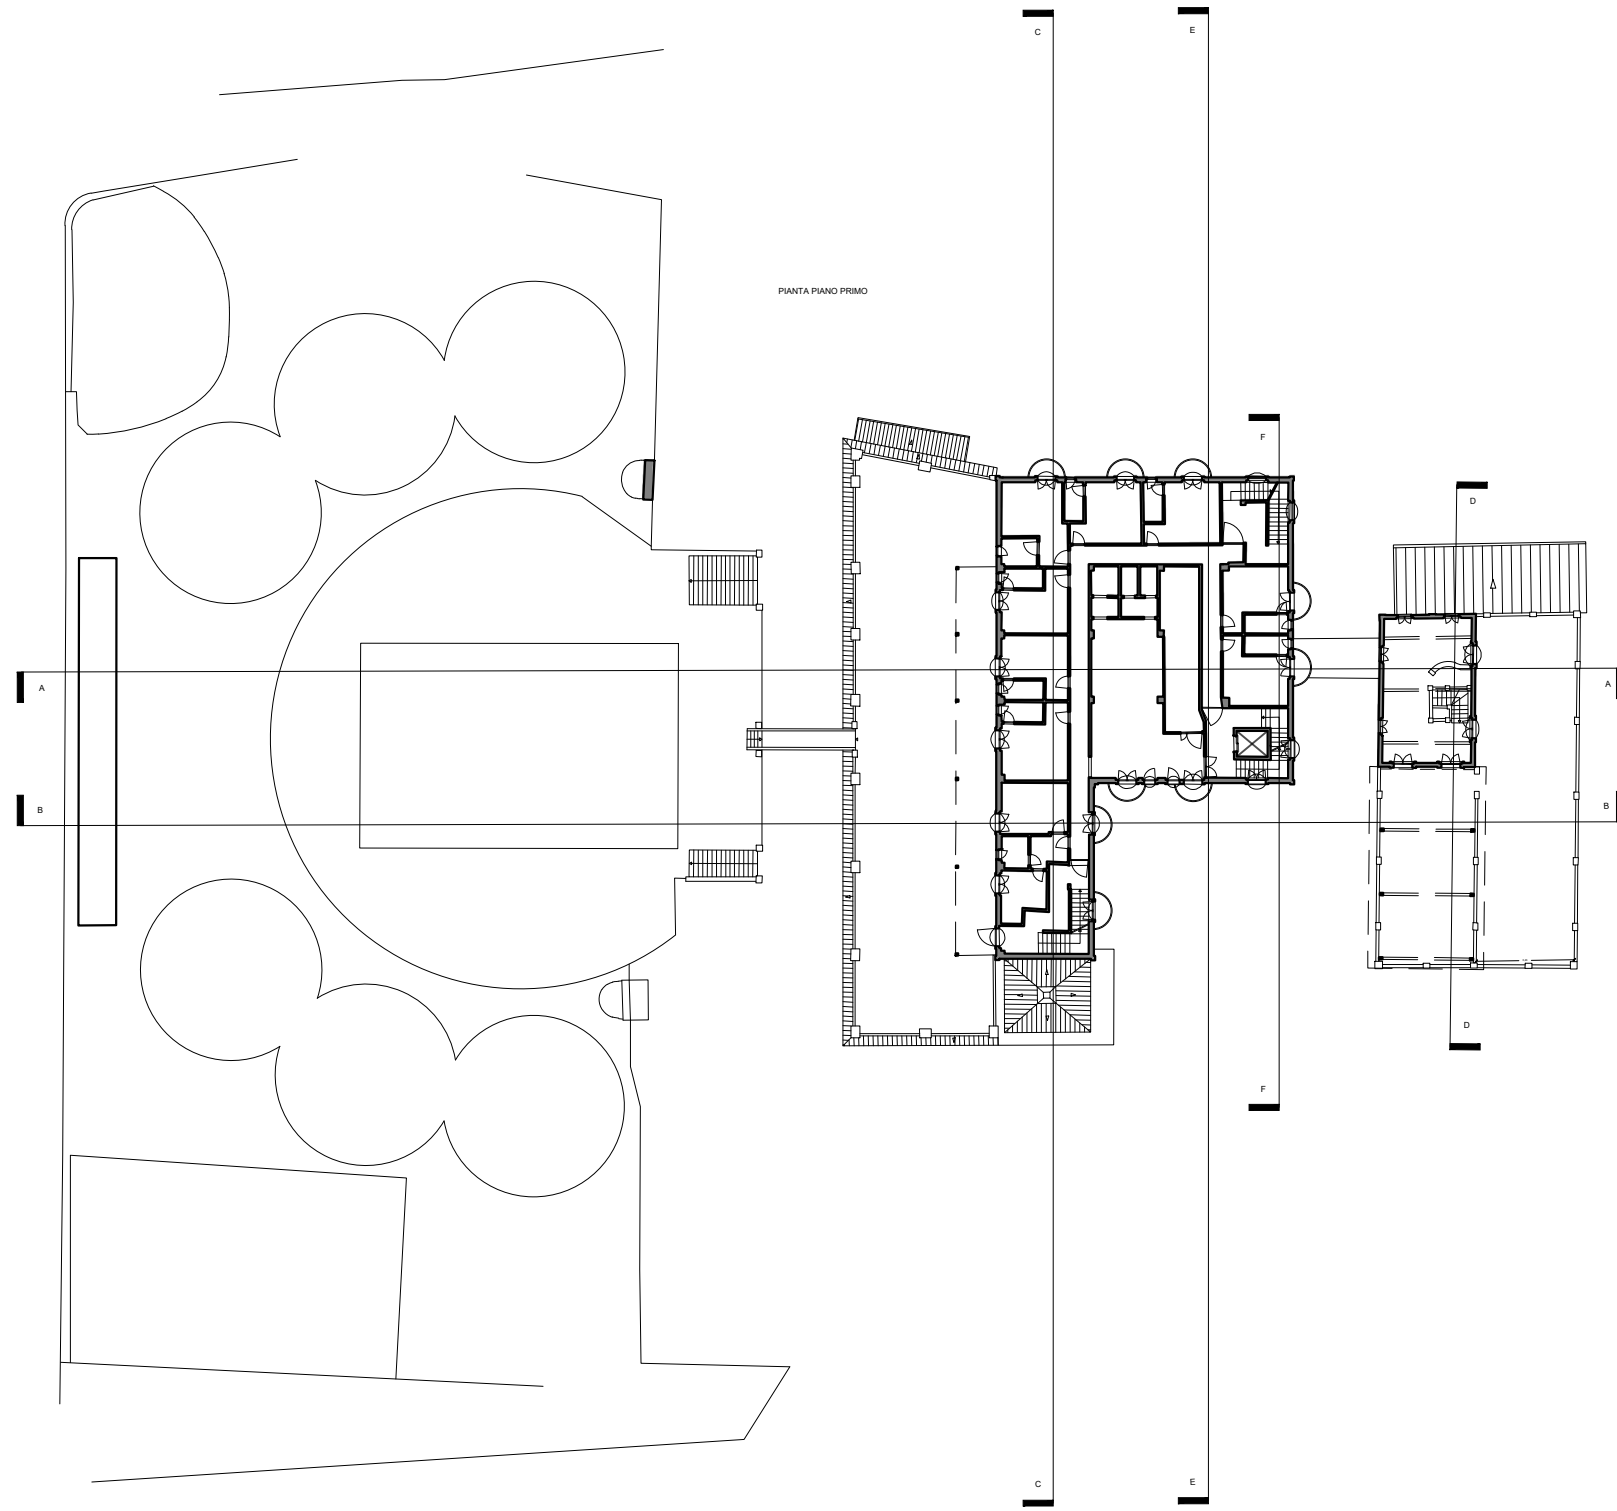

SEZIONE F-F

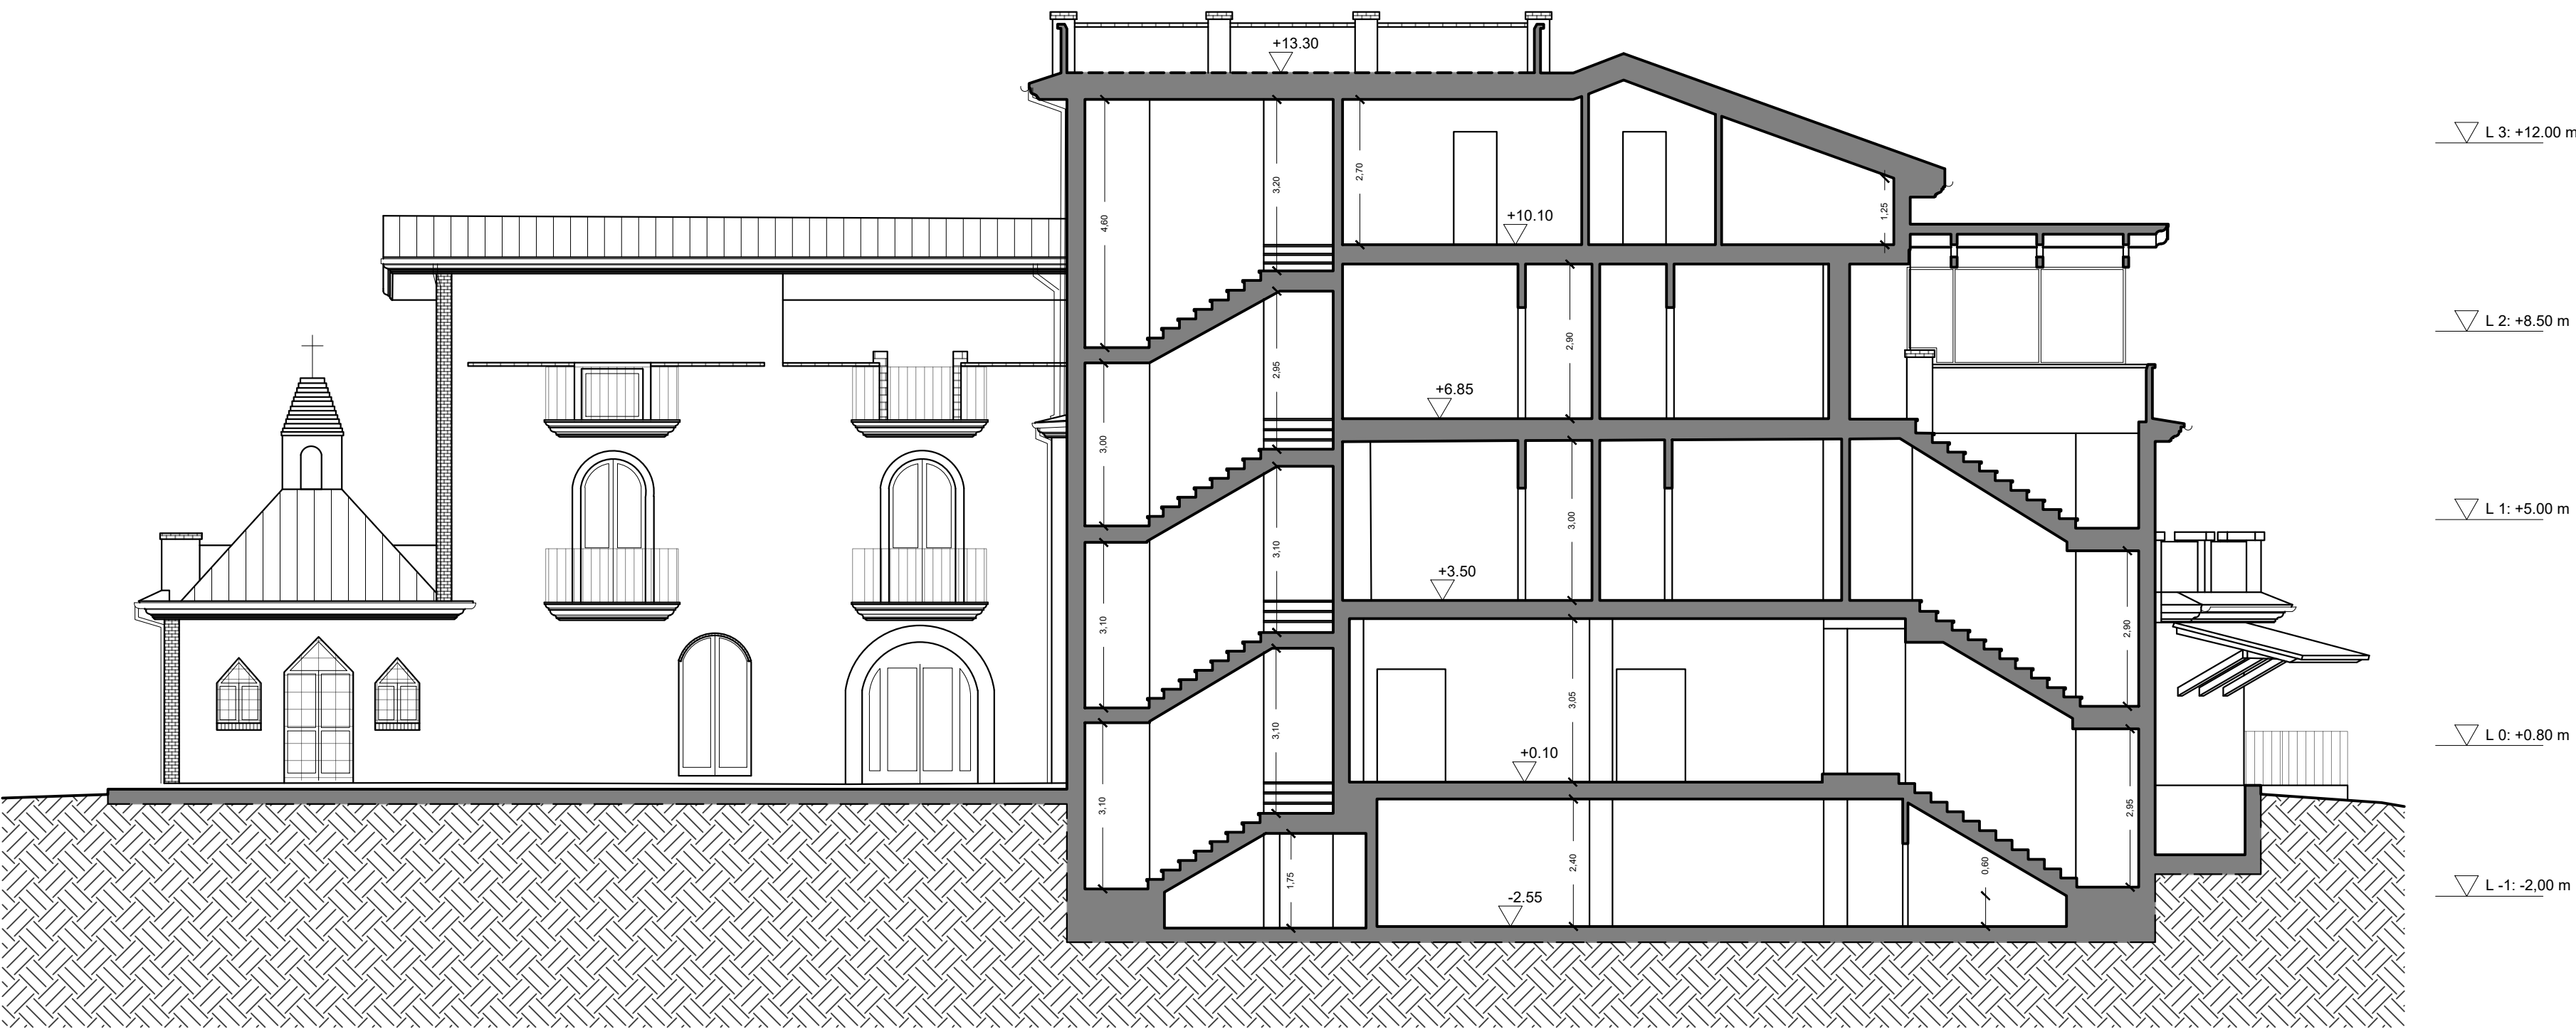

RILIEVO ARCHITETTONICO

STATO DI FATTO
SEZIONI

TAV
09

REV: 2023-01-16
SCALA 1:100