


ALLEGATO D




Agenzia del Territorio
CATASTO FABBRICATI
Ufficio Provinciale di
Teramo

Dichiarazione protocollo n. TE0130593 del 28/05/2009	
Planimetria di u.i.u. in Comune di Martinsicuro	
Via Del Semaforo	
civ.	
Identificativi Catastali:	Compilata da:
Sezione:	Morganti Giorgio
Foglio: 11	Iscritto all'albo:
Particella: 595	Geometri
Subalterno: 4	Prov. Teramo
	N. 1259

Scheda n. 1 Scala 1:500

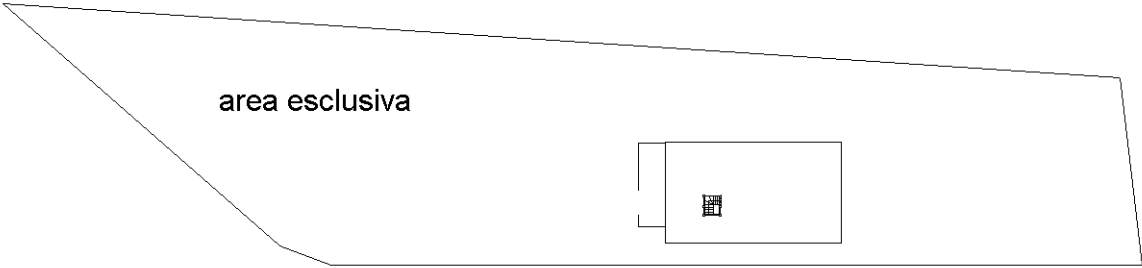

PIANTA PIANO TERRA

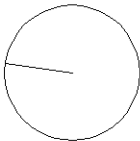


Ultima planimetria in atti


Catasto dei Fabbricati - Situazione al 26/11/2021 - Comune di MARTINSICURO(E989) - < Foglio 11 - Particella 595 - Subalterno 4>
VIA DEL SEMAFORO Piano T-1

Agenzia del Territorio CATASTO FABBRICATI Ufficio provinciale di Teramo		Dichiarazione protocollo n. TE0130593 del 28/05/2009 Planimetria di u.i.u. in Comune di Martinsicuro Via Del Semaforo		Identificativi Catastali: Sezione: 11 Foglio: 11 Particella: 595 Subalterno: 4		Compilata da: Morganti Giorgio Iscritto all'albo: Geometri Prov. Teramo		N. 1259	
Ultima planimetria in atti		civ.							


Scheda Scala 1: 200

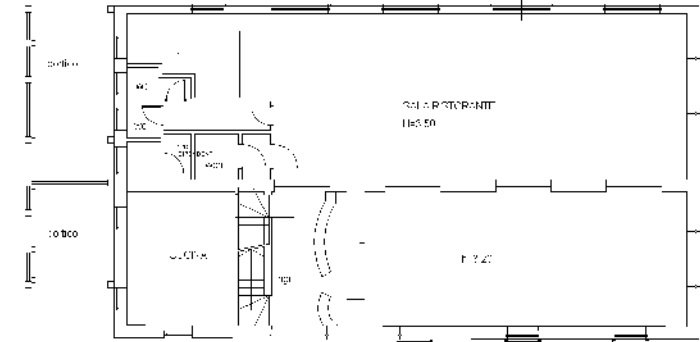

PIANTA PIANO TERRA

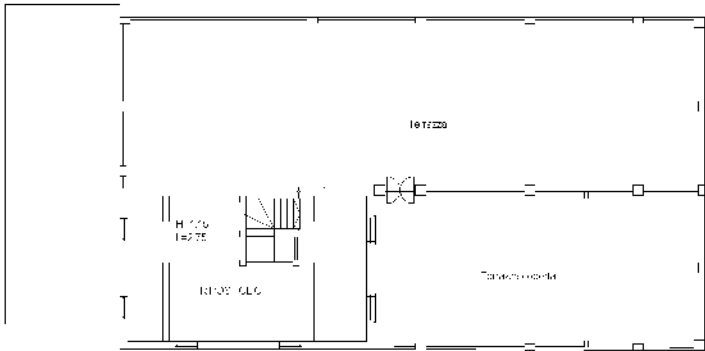

PIANTA PIANO PRIMO

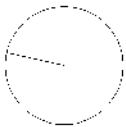

Agenzia delle Entrate
CATASTO FABBRICATI
Ufficio Provinciale di
Teramo

Dichiarazione protocollo n. TE0062331 del 29/09/2020

Comune di Martinsicuro

Via Del Semaforo

civ. SNC

Identificativi Catastali:

Sezione:

Foglio: 11

Particella: 595

Subalterno: 5

Compilata da:

Mattioli Andrea

Iscritto all'albo:
Geometri


Prov. Teramo

N. 1247

Planimetria

Scheda n. 1

Scala 1:1000

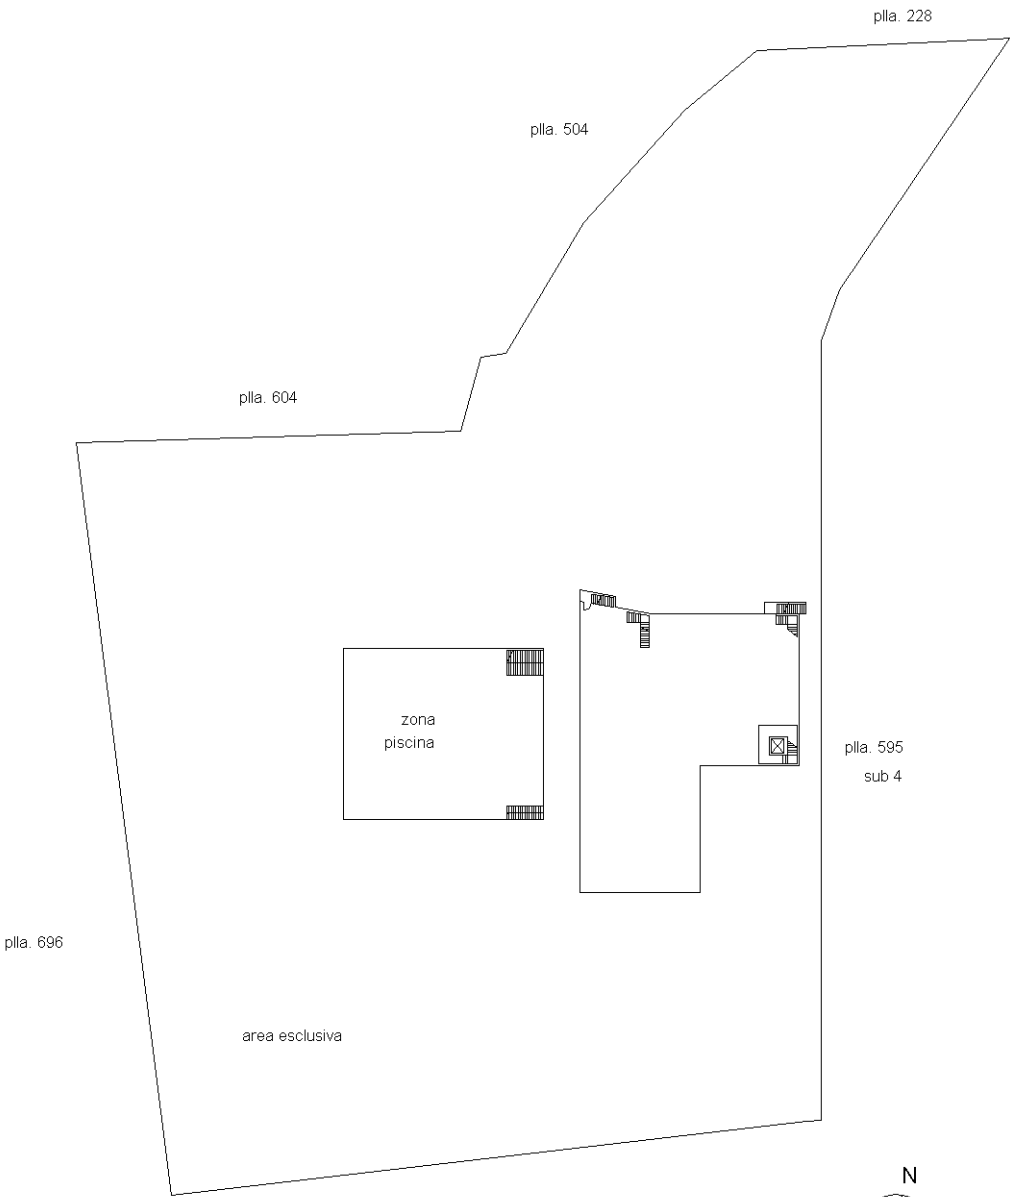

PIANO TERRA

Ultima planimetria in atti

Agencia delle Entrate
CATASTO FABBRICATI
Ufficio provinciale di
Teramo

Dichiarazione protocollo n. TE0062331 del 29/09/2020
Comune di Martinsicuro
Via Del Senaforo

Identificativi Catastali:

Sezione:	
Foglio:	11
Particella:	595
Subalterno:	5


Compilata da:
Mattioli Andrea
Iscritto all'albo:
Geometri
Prov. Teramo

Planimetria	Scala
Scheda	1: 200


Scala 1: 200

civ. SNC

N. 1247

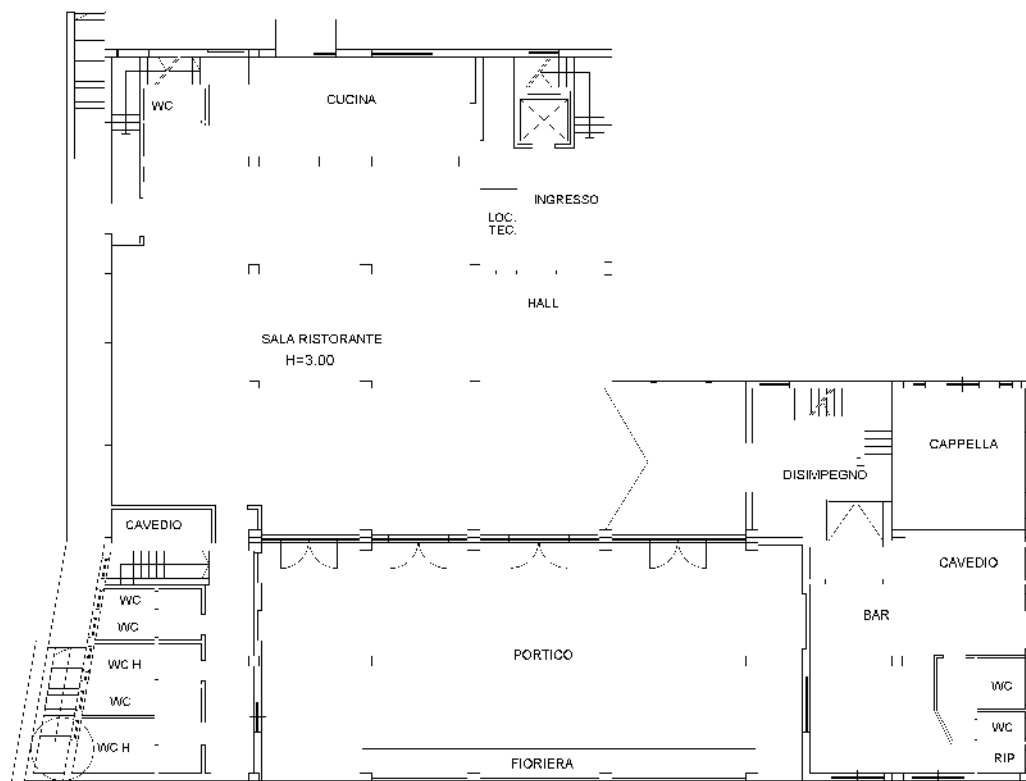

PIANO TERRA

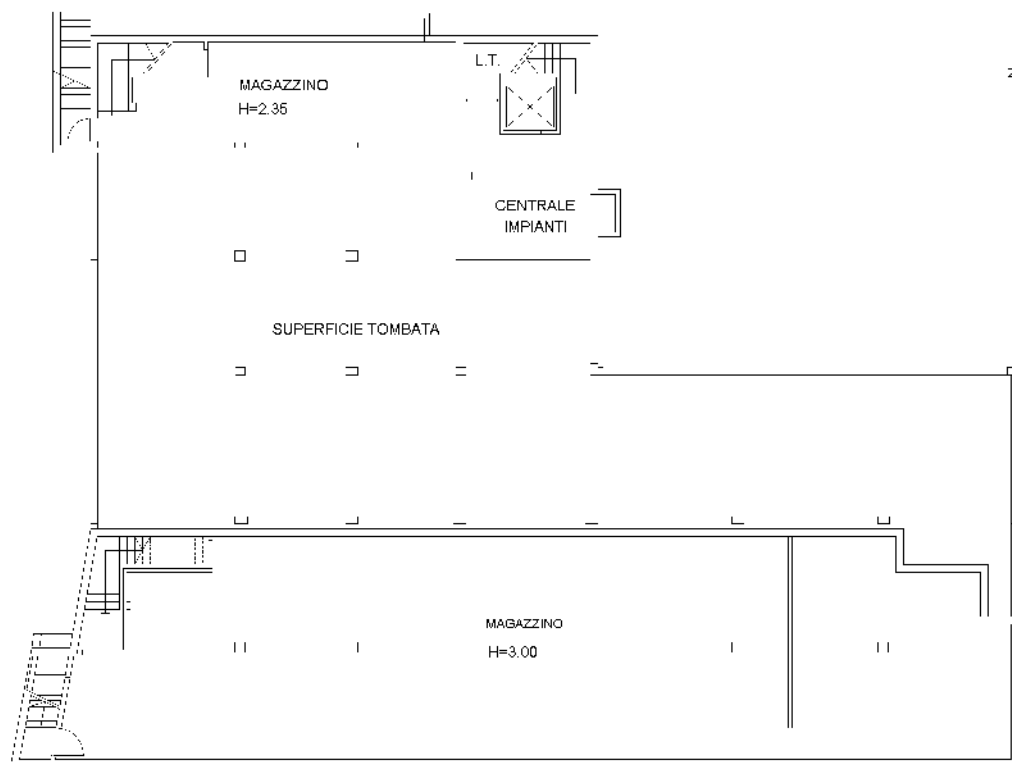

PIANO SCANTINATO

Agenzia delle Entrate
CATASTO FABBRICATI
Ufficio provinciale di
Teramo

Dichiarazione protocollo n. TE0062331 del 29/09/2020
Comune di Martinsicuro
Via Del Semaforo


Identificativi Catastali:
Sezione: 11
Foglio: 11
Particella: 595
Subalterno: 5

Compilata da:
Mattioli Andrea
Iscritto all'albo:
Geometri
Prov. Teramo
N. 1247


Planimetria
Scala 1: 200

Ultima planimetria in atti

Data: 26/11/2021 - n. T294376 - Richiedente: PLLVNT81B58A488C
Totale schede: 6 - Formato di acquisizione: A3(297x420) - Formato stampa richiesto: A4(210x297)

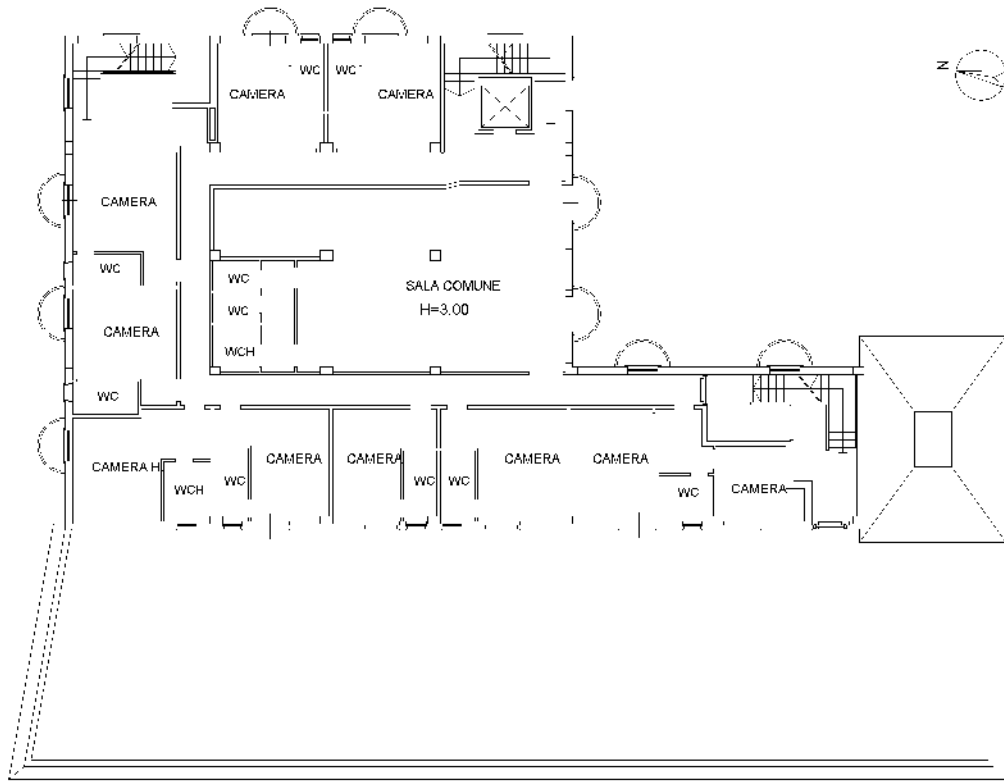

PIANO PRIMO

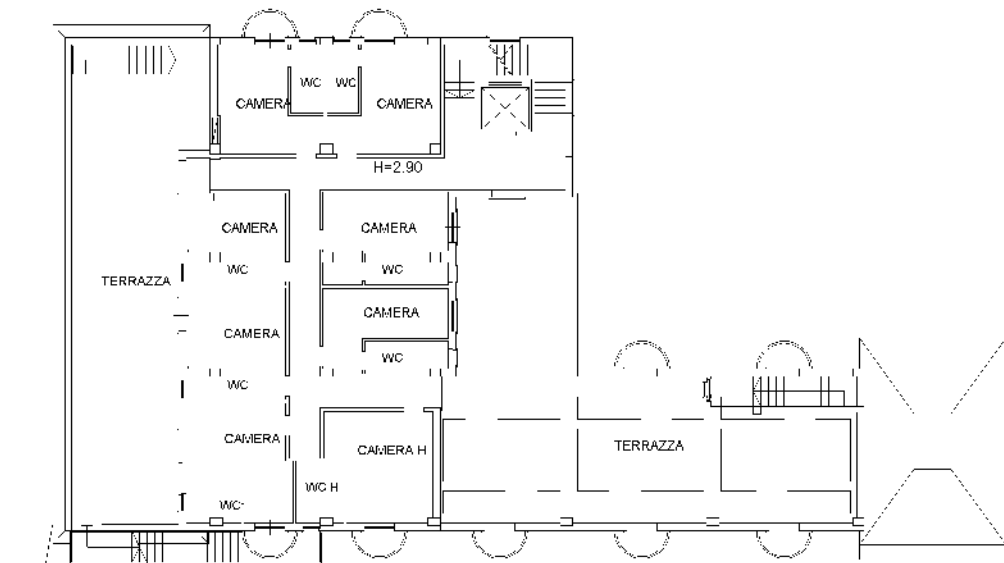

PIANO SECONDO

Agenzia delle Entrate
CATASTO FABBRICATI
Ufficio Provinciale di
Teramo

Dichiarazione protocollo n. TE0062331 del 29/09/2020

Comune di Martinsicuro

Via Del Semaforo

civ. SNC

Identificativi Catastali:

Sezione:

Foglio: 11

Particella: 595

Subalterno: 5

Compilata da:

Mattioli Andrea

Iscritto all'albo:

Geometri


Prov. Teramo

N. 1247


Planimetria

Scheda n. 4

Scala 1:200

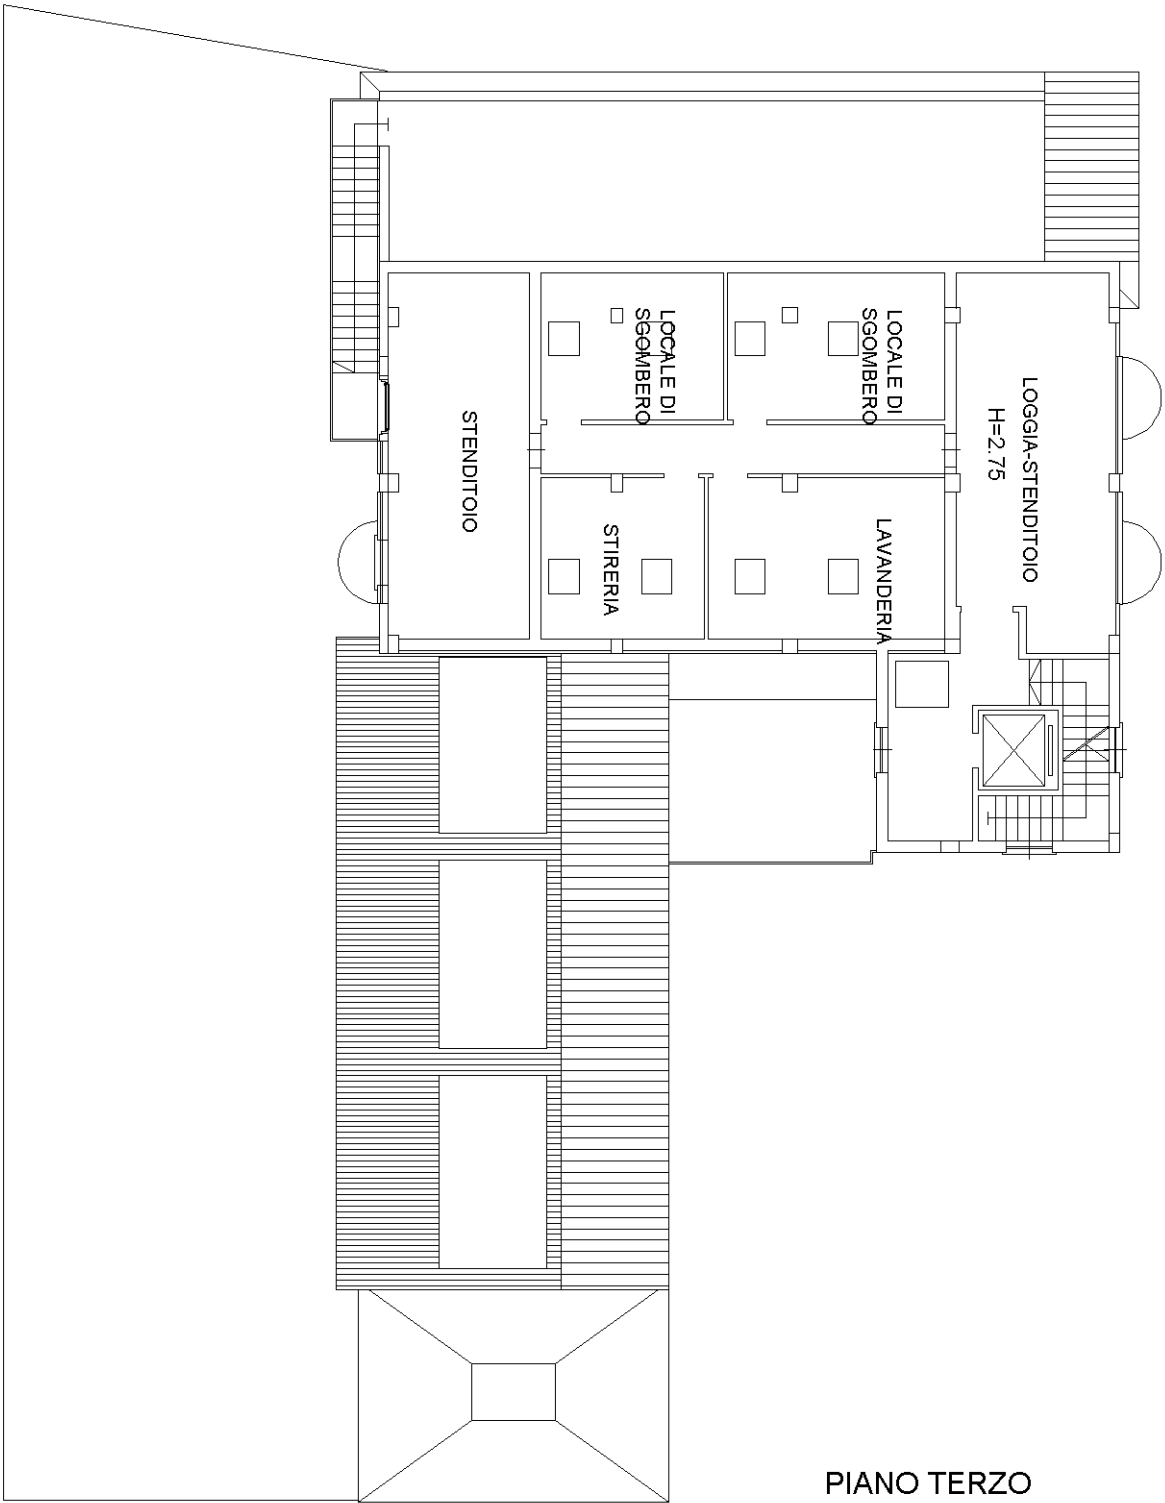

PIANO TERZO

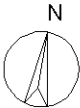

Ultima planimetria in atti

Agenzia delle Entrate
CATASTO FABBRICATI
Ufficio Provinciale di
Teramo

Dichiarazione protocollo n. TE0062331 del 29/09/2020

Comune di Martinsicuro

Via Del Semaforo

civ. SNC

Identificativi Catastali:

Sezione:

Foglio: 11

Particella: 595

Subalterno: 5

Compilata da:

Mattioli Andrea

Iscritto all'albo:
Geometri


Prov. Teramo

N. 1247

Planimetria


Scheda n. 5

Scala 1:200

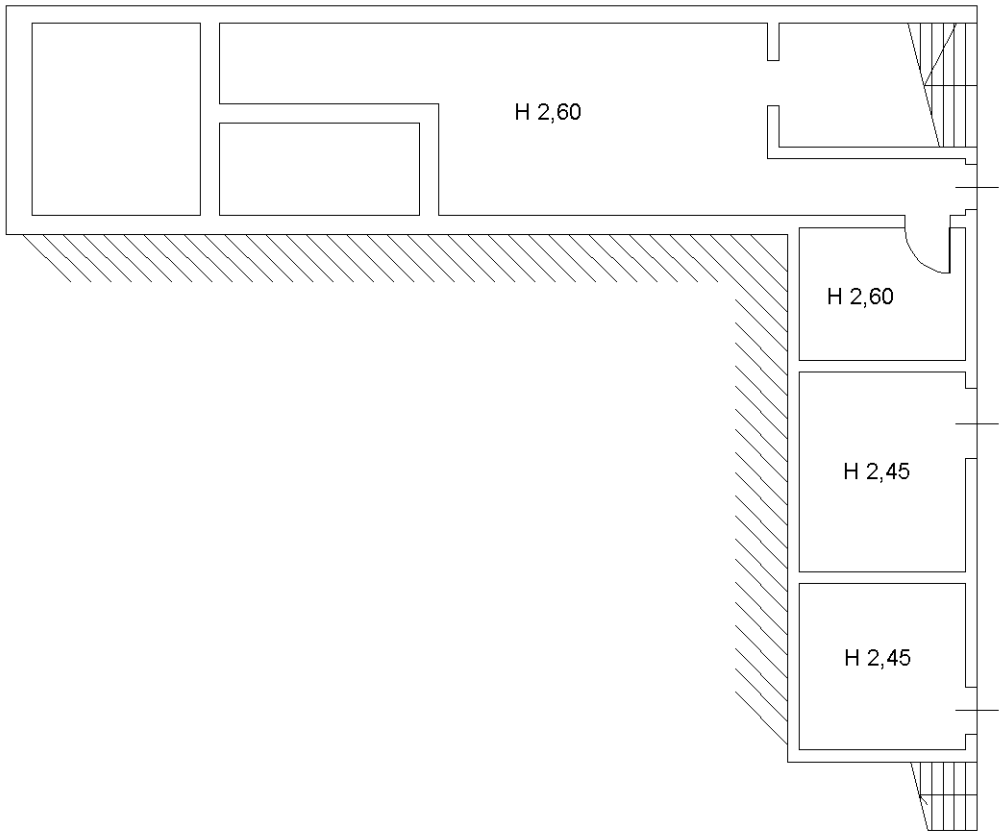

PIANO INTERRATO - ZONA PISCINA

LOCALI TECNICI

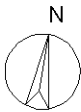

Ultima planimetria in atti

Agenzia delle Entrate
CATASTO FABBRICATI
Ufficio Provinciale di
Teramo

Dichiarazione protocollo n. TE0062331 del 29/09/2020

Comune di Martinsicuro

Via Del Semaforo

civ. SNC

Identificativi Catastali:

Sezione:

Foglio: 11

Particella: 595

Subalterno: 5

Compilata da:

Mattioli Andrea

Iscritto all'albo:

Geometri


Prov. Teramo

N. 1247


Planimetria

Scheda n. 6

Scala 1:200

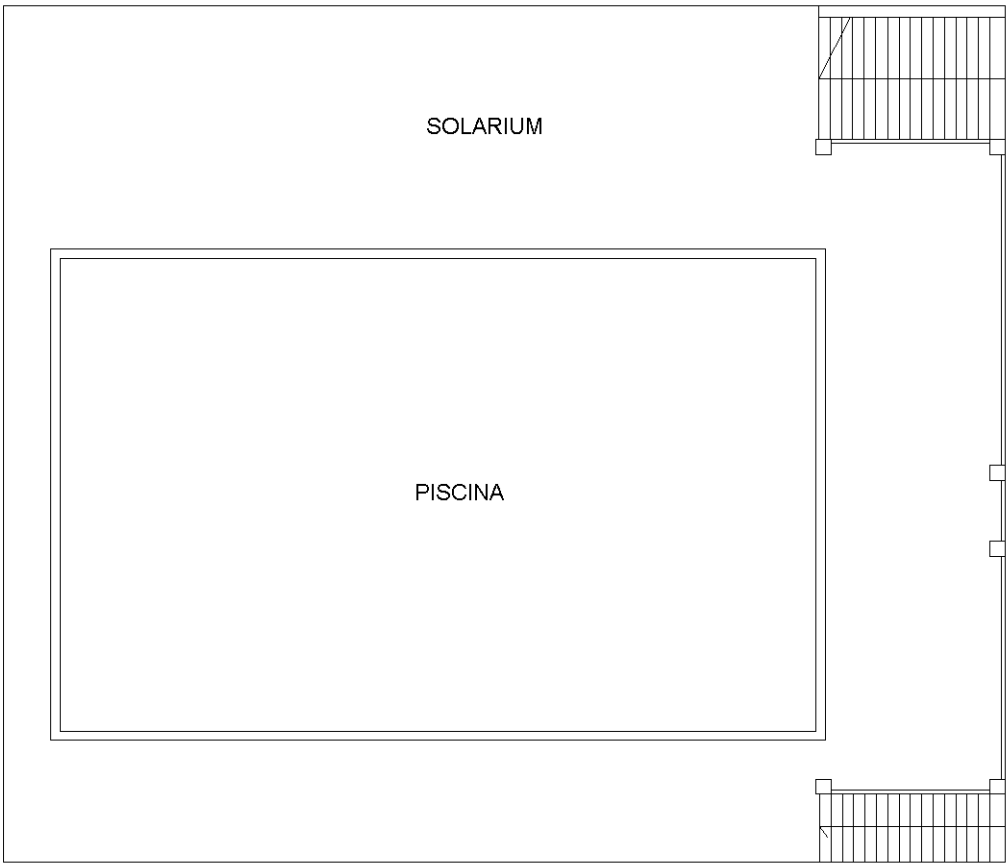

PIANO TERRA

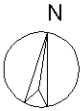

Ultima planimetria in atti

Data: 26/11/2021 - n. T294376 - Richiedente: PLLVNT81B58A488C

Totale schede: 6 - Formato di acquisizione: A4(210x297) - Formato stampa richiesto: A4(210x297)