

Agenzia delle Entrate
CATASTO FABBRICATI
Ufficio Provinciale di
Foggia

Dichiarazione protocollo n. FG0068556 del 31/03/2016

Planimetria di u.i.u. in Comune di Sannicandro Garganico

Via Antonio Gramsci

civ. 30

Identificativi Catastali:

Sezione:

Foglio: 55

Particella: 1810

Subalterno: 6

Compilata da:

Occhiochiuso Matteo

Iscritto all'albo:

Geometri

Prov. Foggia

N. 1101


Scheda n. 1

Scala 1:200

Pianta Piano Primo

(H = 3.10 mt)


p.lla 1806

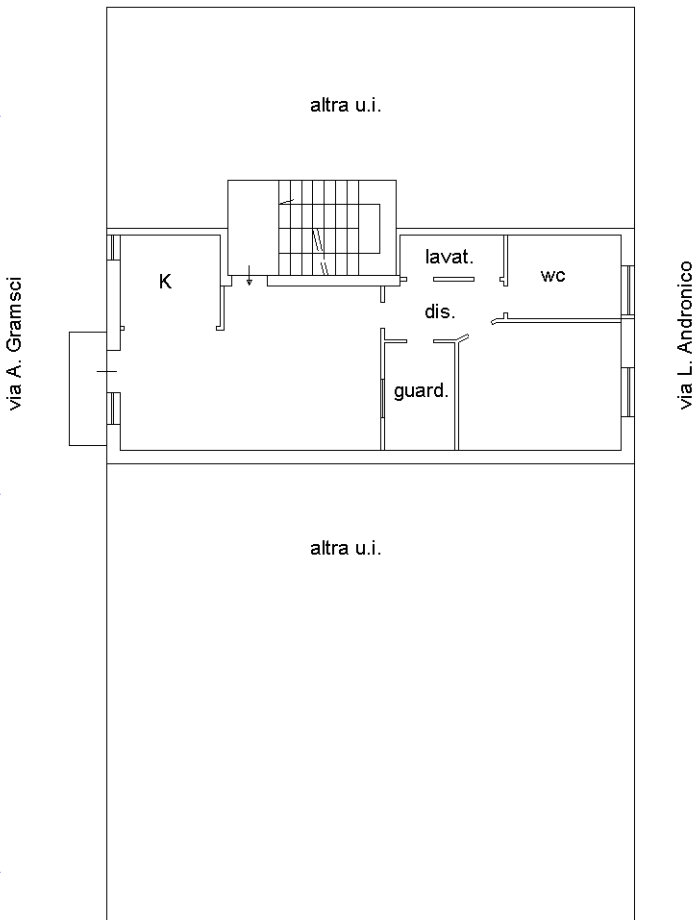

p.lla 1814

Pianta Piano Quarto

p.lla 1806

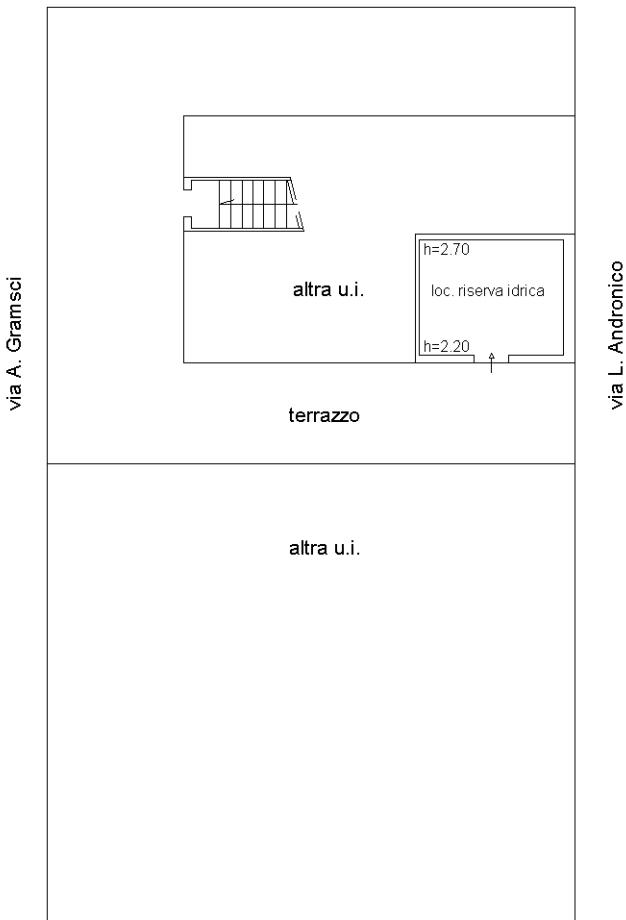

p.lla 1814



nord

Ultima planimetria in atti