


PLANIMETRIA P.1° DA PROGETTO CON QUOTE REALI IN ROSSO

PIANTA PIANO PRIMO

SCALA 1:100

collocazione di n.1 porta e n.2 finestre

AREA COMUNALE

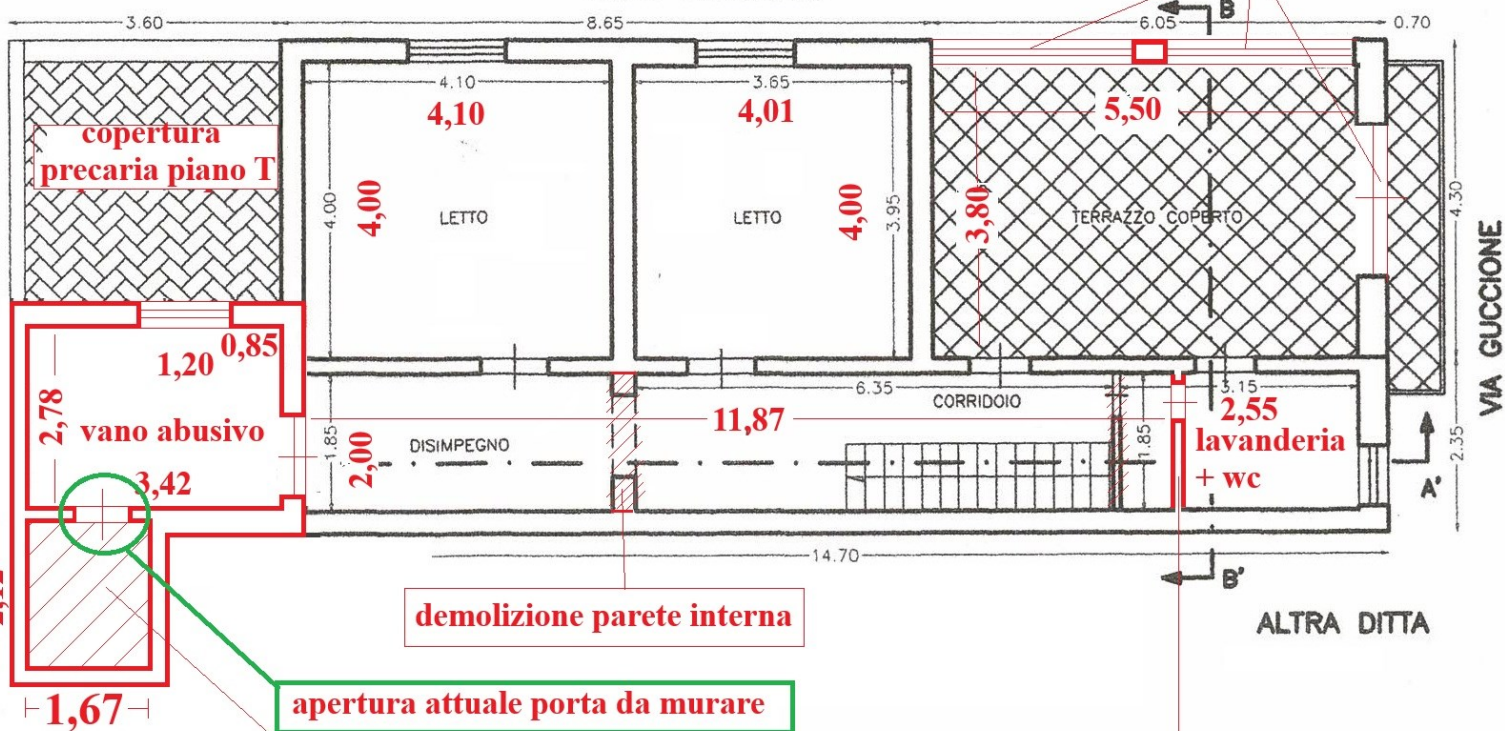

sezione fabbricato realizzato all'interno della
limitrofa corte del fabbr.to part.698

At.tu
Geom. Giuseppe Scacciantè