


PLANIMETRIA P.T. DA PROGETTO CON QUOTE REALI IN ROSSO

veranda chiusa sul prospetto
e in copertura con struttura
precaria e plexiglass

PIANTA PIANO TERRA

SCALA 1:100

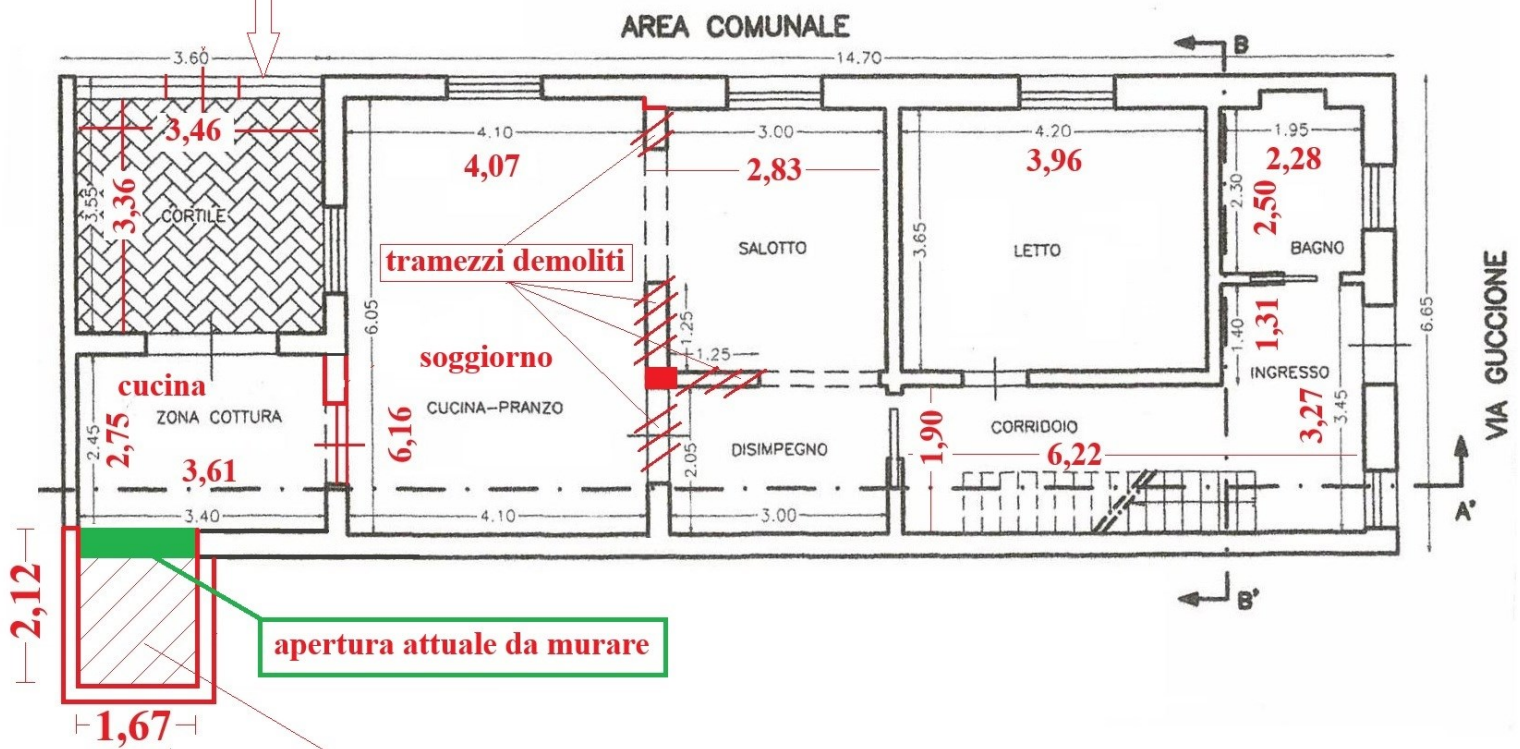

sezione fabbricato realizzato all'interno della
limitrofa corte del fabbr.to part.698

N.c.t.u

Geom. Giuseppe Scacciantè

Scacciantè

Stampa circolare rossa con testo: "REPUBBLICA ITALIANA - MINISTERO DELL'INTERIORE - DIREZIONE REGIONALE DEL TERRITORIO E DEL PAESAGGIO - REGIONE CALABRIA - CATANZARO"