

Agenzia delle Entrate
CATASTO FABBRICATI
Ufficio Provinciale di
Catania

Dichiarazione protocollo n. CT0066597 del 26/05/2021

Comune di Scordia

Via Guccione

civ. 96

Identificativi Catastali:

Sezione:

Foglio: 24

Particella: 700

Subalterno: 1

Compilata da:

Pirrello Filippo

Iscritto all'albo:
Geometri

Prov. Catania

N. 3217

Planimetria

Scheda n. 1


Scala 1:200

Pianta Piano Terra

H= 3,20m

AREA COMUNALE


Fg. 24
Part. 3121

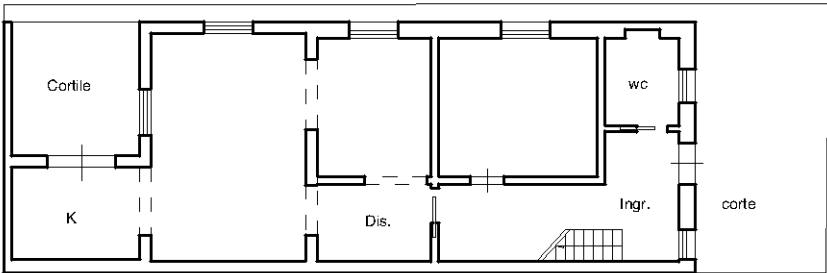


Fg. 24
Part. 698

Pianta Piano Primo

AREA COMUNALE

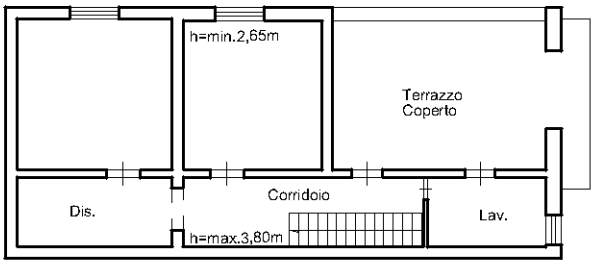

Fg. 24
Part. 698

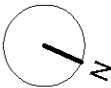

Ultima planimetria in atti