

MODULARIO
F. rig. rend. 407



MINISTERO DELLE FINANZE


DIPARTIMENTO DEL TERRITORIO

CATASTO EDILIZIO URBANO (RDL 13-4-1939, n. 652)

MOD. **BN** (CEU)

LIRE
200

Planimetria di u.i.u. in Comune di URBINO via CARAFFAELLO II° civ. 60

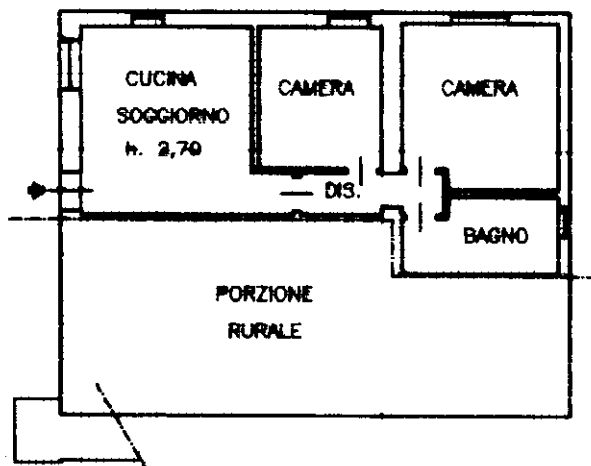

PIANTA PIANO TERRA

ORIENTAMENTO



SCALA DI 1:200

Dichiarazione di N.C. ☐
Denuncia di variazione ☐

Compilata dal GEOMETRA
(Titolo, cognome e nome)
MACCI PIERINO

RISERVATO ALL'UFFICIO

Bo 2118/97

Ultima planimetria in atti

Identificativi catastali

Data presentazione: 23/10/1997 - Data: 30/03/2025 - n. T12036 - Richiedente: PLMGCM71P27L500Q

Totale schede: 1 - Formato di acquisizione: A4 (210x297) - Formato stampa richiesto: A4 (210x297)

n. 91 sub. 2 della provincia di ROMA

data 17-10-97 Firma *[Signature]*

Catasto dei fabbricati - Situazione al 30/03/2025 - Comune di URBINO(L.500) - < Foglio 6 - Particella 91 - Subalterno 2 >
STRADA PROVINCIALE 119 SAN DONATO IN TAVIGLIONE n. 60 Piano T

MINISTERO DELLE FINANZE
DIPARTIMENTO DEL TERRITORIO

Ufficio Tecnico Erariale di PESARO


ELABORATO PLANIMETRICO

Pag. n. 1 di 1

Comune <u>URBINO</u>	Foglio <u>6</u>	Numero <u>91</u>	Tipo mappele n. <u>91058</u>	del <u>25-09-97</u>
-------------------------	--------------------	---------------------	---------------------------------	------------------------

DIMOSTRAZIONE GRAFICA DEI SUBALTERNI ASSEGNATI

scala 1: 500

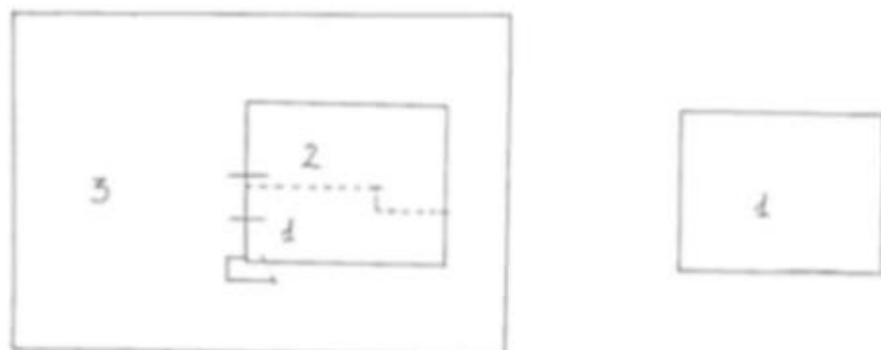

Riservato all'Ufficio Tecnico Erariale

L'operatore

Protocollo

Sostituisce il precedente mod. EP/2 prot.

Annullato e sostituito dal mod. EP/2 prot.



**Agenzia del Territorio
CATASTO FABBRICATI
Ufficio Provinciale di
Pesaro**

Dichiarazione protocollo n. del
Planimetria di u.i.u. in Comune di Urbino
Loc. Ca' Mazasette Ca' Raffaello Ii civ. SNC


Identificativi Catastali:	Compilata da:
Sezione:	Contadini Fabrizio
Foglio: 6	Iscritto all'albo:
Particella: 220	Geometri
Subalterno:	Prov. Pesaro N. 1127

Scheda n. 1 Scala 1: 200

PIANO TERRA

F. 6 n. 219

F. 6 n. 219

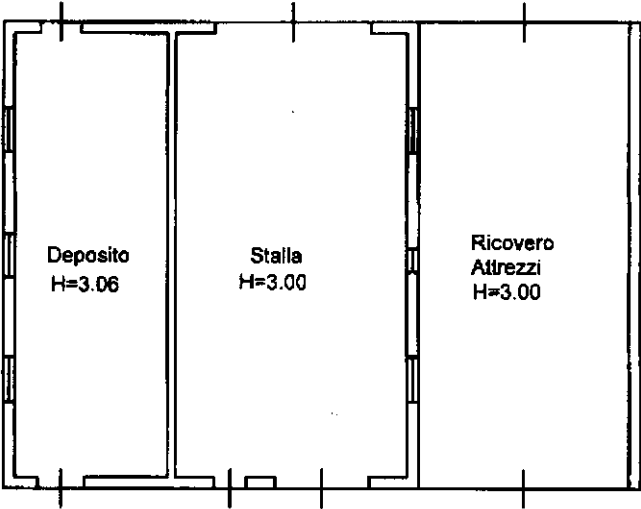

F. 6 n. 219



Catasto dei Fabbricati - Situazione al 30/03/2025 - Comune di URBINO(L.500) - < Foglio 6 - Particella 220 - Subalterno >
STRADA PROVINCIALE 119 SAN DONATO IN TAVIGLIONE n. SNC Piano T

Agenzia del Territorio
CATASTO FABBRICATI
Ufficio Provinciale di
Pesaro

Dichiarazione protocollo n. del
Planimetria di u.i.u. in Comune di Urbino
Loc. Ca' Mazasette Ca' Raffaello II civ. SNC

Identificativi Catastali:	Compilata da:
Sezione:	Contadini Fabrizio
Foglio: 6	Iscritto all'albo:
Particella: 221	Geometri
Subalterno:	Prov. Pesaro N. 1127

Scheda n. 1 Scala 1:200

PIANO TERRA

