

**Agenzia delle Entrate**  
**CATASTO FABBRICATI**  
 Ufficio Provinciale di  
 Alessandria

Dichiarazione protocollo n. \_\_\_\_\_ del \_\_\_\_\_  
 Comune di Casale Monferrato  
 Via Giacomo Matteotti \_\_\_\_\_

civ. 29

**Identificativi Catastali:**

Sezione:  
 Foglio: 55  
 Particella: 1191  
 Subalterno: 5

**Compilata da:**

Isritto all'albo:  
 Geometri

Prov. Vercelli


N. 01479

Planimetria

Scheda n. 1

Scala 1:200

**Pianta Piano Secondo**

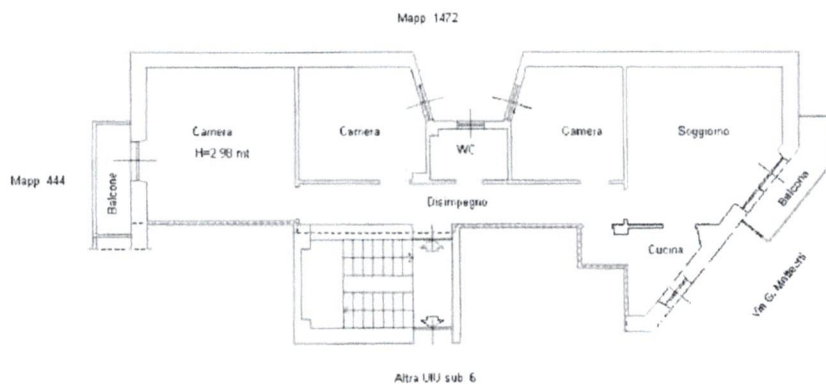

**Piano Primo Sottostrada**

