


Agenzia delle Entrate CATASTO FABBRICATI Ufficio Provinciale di Varese	Dichiarazione protocollo n. VA0020586 del 16/02/2022	
	Comune di Gazzada Schianno	
	Via Morazzone	civ. 30
Planimetria	Identificativi Catastali:	Compilata da:
Scheda n. 1	Sezione: GA	Astuti Davide
Scala 1:200	Foglio: 3	Iscritto all'albo:
	Particella: 1392	Architetti
	Subalterno: 503	Prov. Varese
		N. 1607

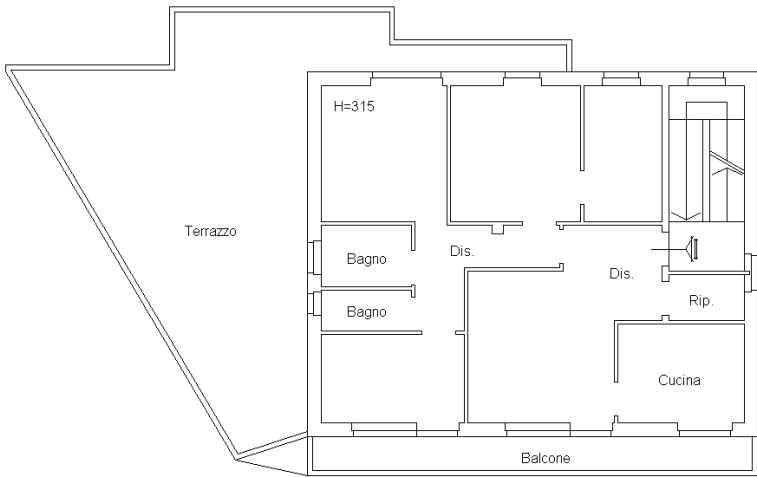

PIANTA PIANO PRIMO

Ultima planimetria in atti

Data: 19/01/2026 - n. T71699 - Richiedente: CFFFNC93B57F205P

Totale schede: 1 - Formato di acquisizione: A4(210x297) - Formato stampa richiesto: A4(210x297)

Catasto dei Fabbricati - Situazione al 19/01/2026 - Comune di GAZZADA SCHIANNO(D951) - < Sez. urbana GA - Foglio 3 - Particella 1392 - Subalterno 503 ->
Firmato DA: **ALFONSO BIANCHI** - Incontro Da: ARUBAPEC EU QUALIFIED CERTIFICATES CA G1 Serial#: 432fda35bd0a5c726c19639739d356d4

