

Agenzia del Territorio  
CATASTO FABBRICATI  
Ufficio Provinciale di  
Torino

Dichiarazione protocollo n. TO0579746 del 06/08/2009

Planimetria di u.i.u. in Comune di Pianezza

Via Guglielmo Marconi

civ. 2/4

Identificativi Catastali:

Sezione:

Foglio: 31

Particella: 152

Subalterno: 1





Scheda n. 1

Scala 1:200

PIANTA PIANO TERRA

H = 3,00 m

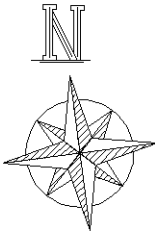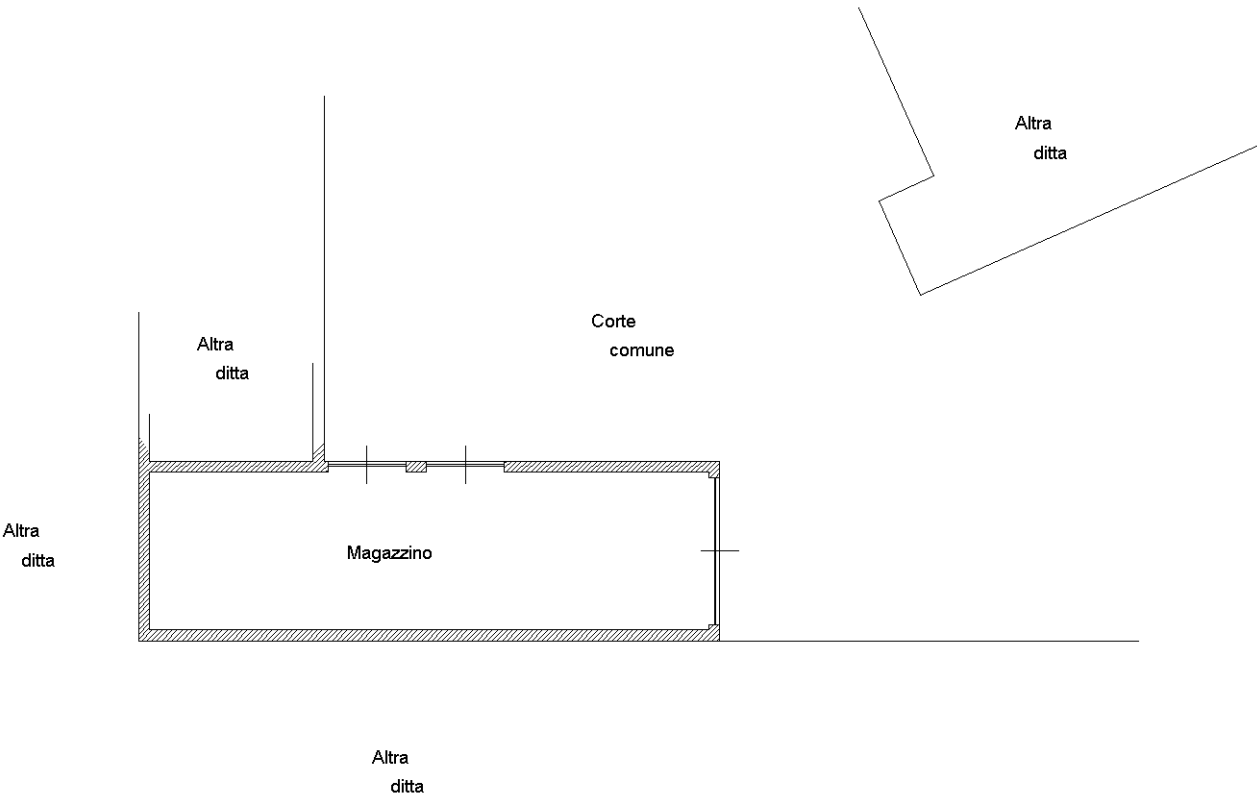

Ultima planimetria in atti