


Agenzia delle Entrate
CATASTO FABBRICATI
 Ufficio Provinciale di
 Sassari

Dichiarazione protocollo n° SS0197739 del 12/12/2014	
Planimetria di u.i.u. in Comune di Valledoria	
Via Rossini	civ. SNC
Identificativi Catastali:	Compilata da:
Sezione:	Arras Enrico
Foglio: 9	Iscritto all'albo:
Particella: 1808	Geometri
Subalterno: 4	Prov. Sassari
	N. 03074

Scheda n. 1 Scala 1:200

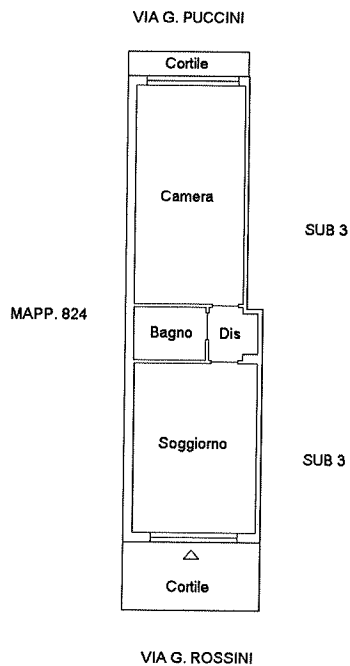

PIANTA PIANO TERRA H=3.70