

Agenzia delle Entrate
CATASTO FABBRICATI
Ufficio Provinciale di
Sassari

Dichiarazione protocollo n° SS0197739 del 12/12/2014
Planimetria di u.i.u. in Comune di Valledoria
Via Rossini

civ. SNC

Identificativi Catastali:

Sezione:
Foglio: 9
Particella: 1808
Subalterno: 3

Compilata da:


Arras Enrico
Iscritto all'albo:
Geometri

Prov. Sassari


N. 03074

Scheda n. 1

Scala 1:200

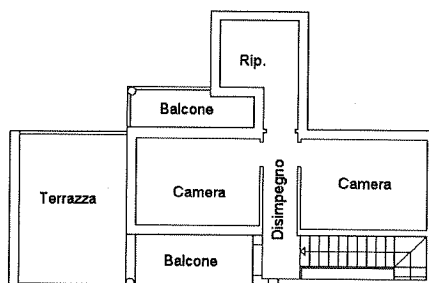

PIANTA PIANO PRIMO H=2.70

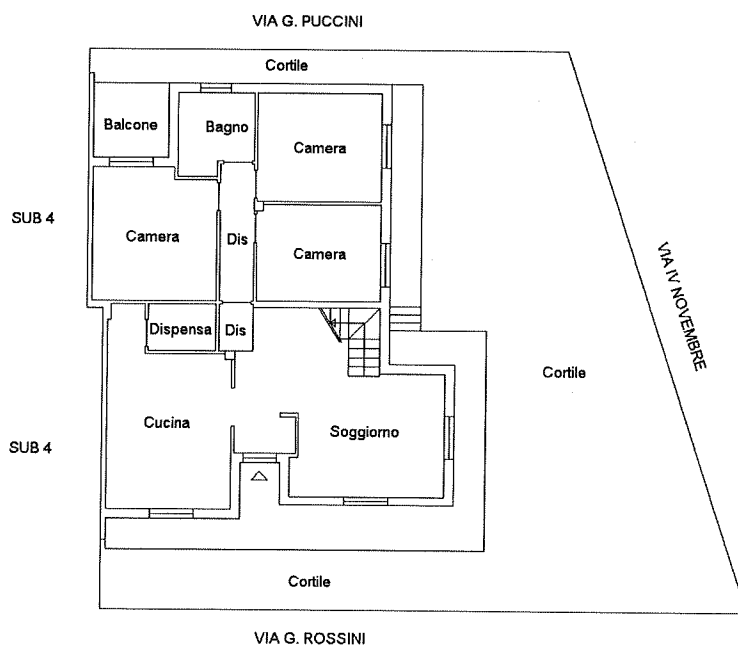

PIANTA PIANO TERRA H=2.70

