


Agenzia del Territorio
CATASTO FABBRICATI
Ufficio Provinciale di
Milano

Dichiarazione protocollo n. MI0107878 del 10/02/2011	
Planimetria di u.i.u. in Comune di Pero	
Via Galileo Galilei civ. SNC	
Identificativi Catastali:	Compilata da:
Sezione:	Lingeri Paolo
Foglio: 9	Iscritto all'albo:
Particella: 1089	Periti Edili
Subalterno:	Prov. Como N. 1027

Scheda n. 1 Scala 1:200

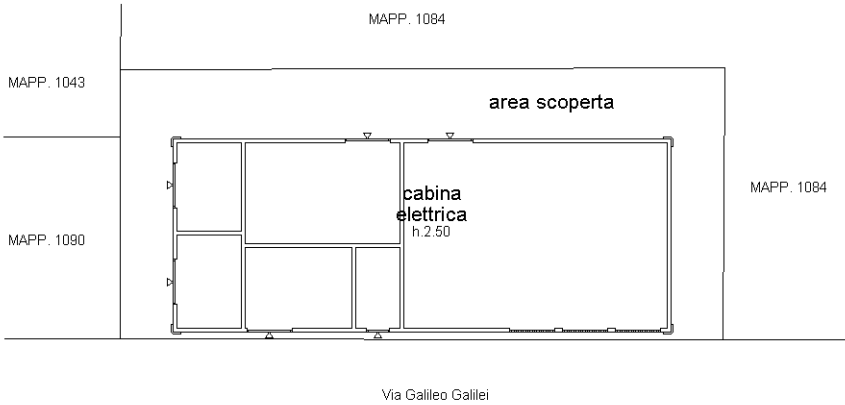

PIANTA PIANO TERRA

