

Agenzia del Territorio
CATASTO FABBRICATI
Ufficio Provinciale di
Milano

Dichiarazione protocollo n. MI0733443 del 04/11/2005

Planimetria di u.i.u. in Comune di Nerviano

Via Pedretti

civ. 3

Identificativi Catastali:

Sezione:

Foglio: 3

Particella: 67

Subalterno: 703

Compilata da:
Montoli Angelo

Iscritto all'albo:
Geometri


Prov. Milano

N. 5385

Scheda n. 1

Scala 1:200

PIANTA PIANO PRIMO
H=2.85

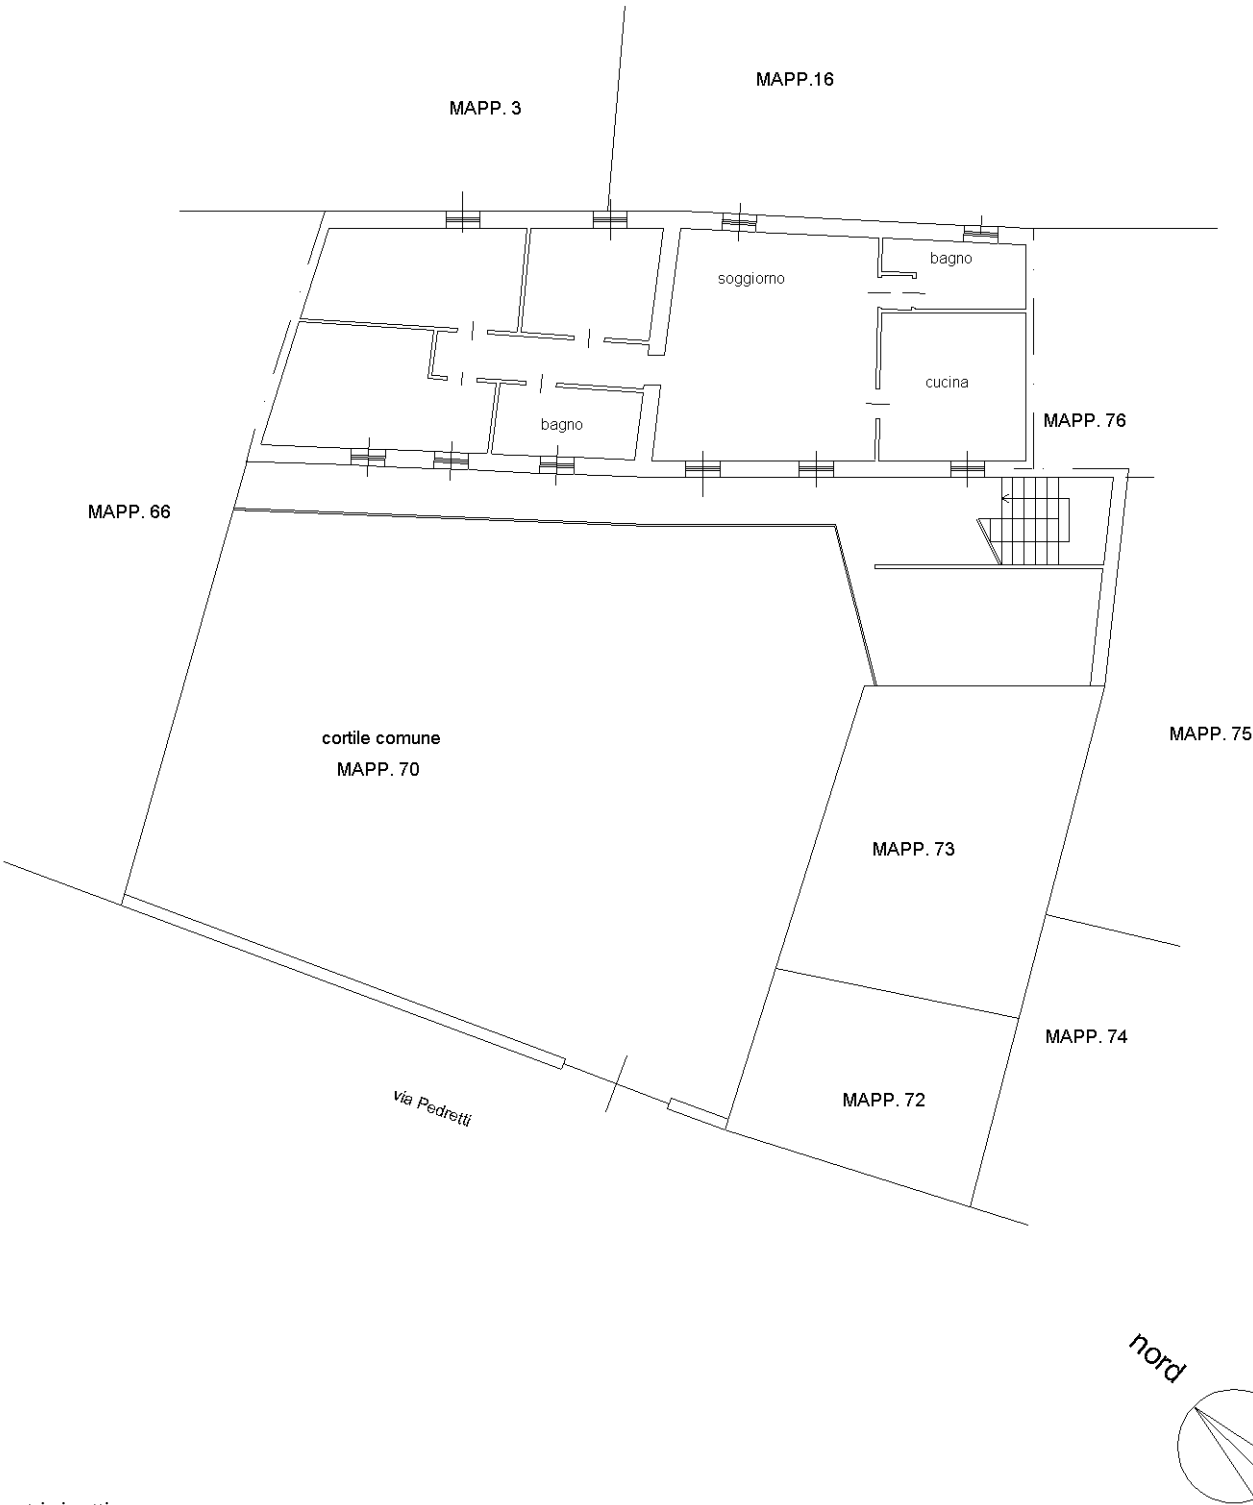

Ultima planimetria in atti

Data: 22/10/2025 - n. T75882 - Richiedente:

Totale schede: 1 - Formato di acquisizione: A4(210x297) - Formato stampa richiesto: A4(210x297)