

Comune: (VI) CAMISANO VICENTINO
Scala originale: 1:2000
18-Set-2024 15:8:32
Dimensione cornice: 534.001 x 378.000
metHrpolcillo pratica T245347/2024
Foglio: 23

Ultima planimetria in atti

Agenzia delle Entrate
CATASTO FABBRICATI
Ufficio provinciale di
Vicenza


Dichiarazione protocollo n. V0051225 del 10/05/2016
Planimetria di u.i.u. in Comune di Camisano Vicentino
Via Dell' Artigianato

Scala 1: 200

Identificativi Catastali:
Sezione: 23
Foglio: 646
Particella: 1
Subalterno: 1

Compilata da:
Rigoni Mario
Iscritto all'albo:
Geometri
Prov. Vicenza
N. 1401

civ. 39

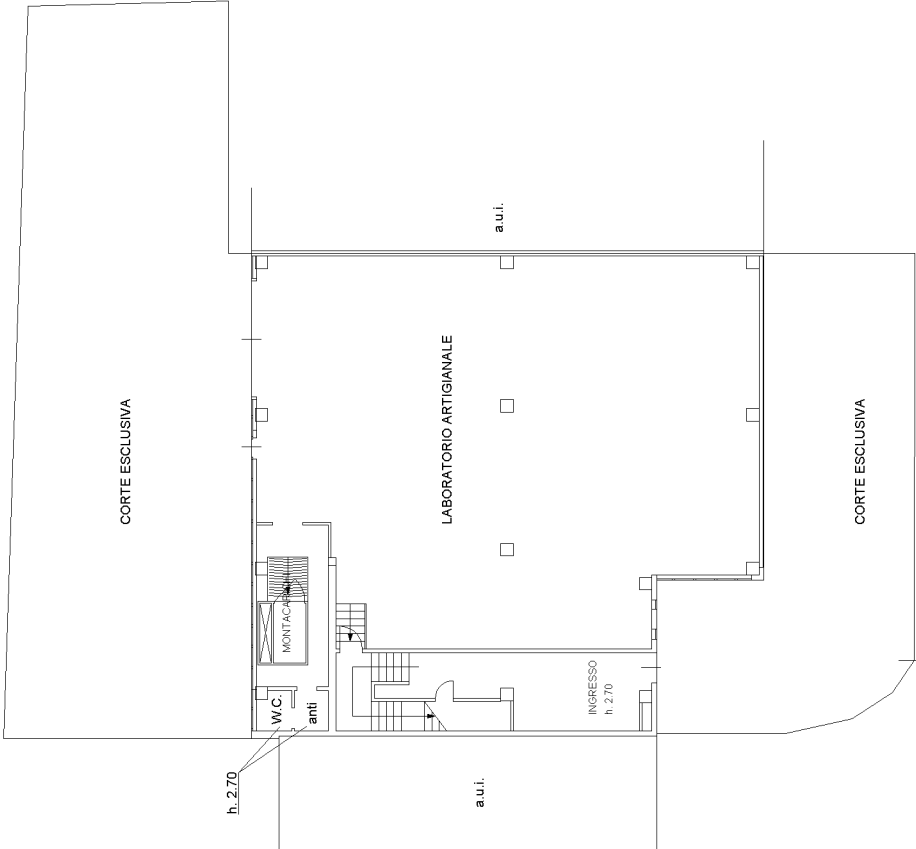

PIANTA PIANO PRIMO H. 2.70

PIANTA PIANO TERRA H. 3.10

ACCERTAMENTO DELLA PROPRIETA' IMMOBILIARE URBANA ELENCO DEI SUBALTERNI ASSEGNATI

Comune	Sezione	Foglio	Particella	Tipo mappale	del:
CAMISANO VICENTINO		23	646		


Sub	UBICAZIONE via/piazza	n.civ	Piani	Scala	Int	DESCRIZIONE
						SOPPRESSO
1	via dell' artigianato	39	T-1			LABORATORIO ARTIGIANLE CON CORTE ESCLUSIVA

Visura telematica

ELABORATO PLANIMETRICO	
Compilato da: Rigoni Mario	
Iscritto all'albo: Geometri	
Prov. Vicenza	N. 1401


Agenzia delle Entrate
CATASTO FABBRICATI
Ufficio Provinciale di
Vicenza

Comune di Camisano Vicentino			Protocollo n. VI0051225 del 10/05/2016	
Sezione:	Foglio: 23	Particella: 646	Tipo Mappale n.	del
Dimostrazione grafica dei subalterni			Scala 1 : 500	

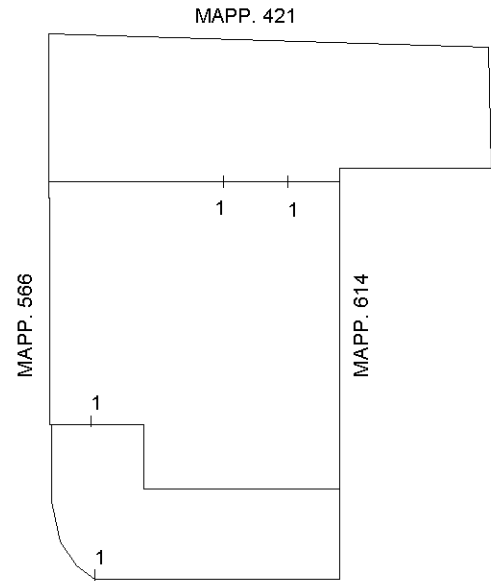

MAPP. 425- VIA DELL'ARTIGIANATO

PIANTA PIANO TERRA

 

PIANTA PIANO PRIMO

