


PIANTA

PIANO

TERRENO

SCALA

1:100

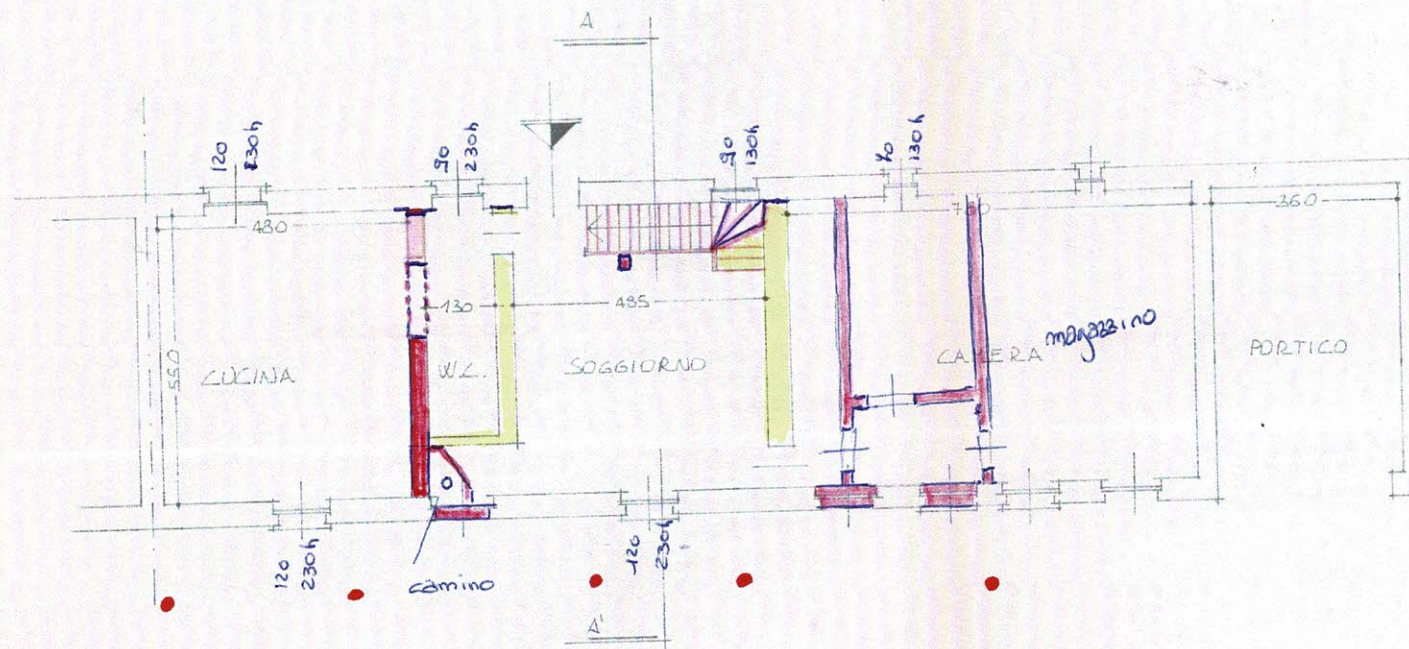


opere di demolizione
mai realizzate

Siato d. fatto

PIANTA PIANO PRIMO

SCALA 1:100

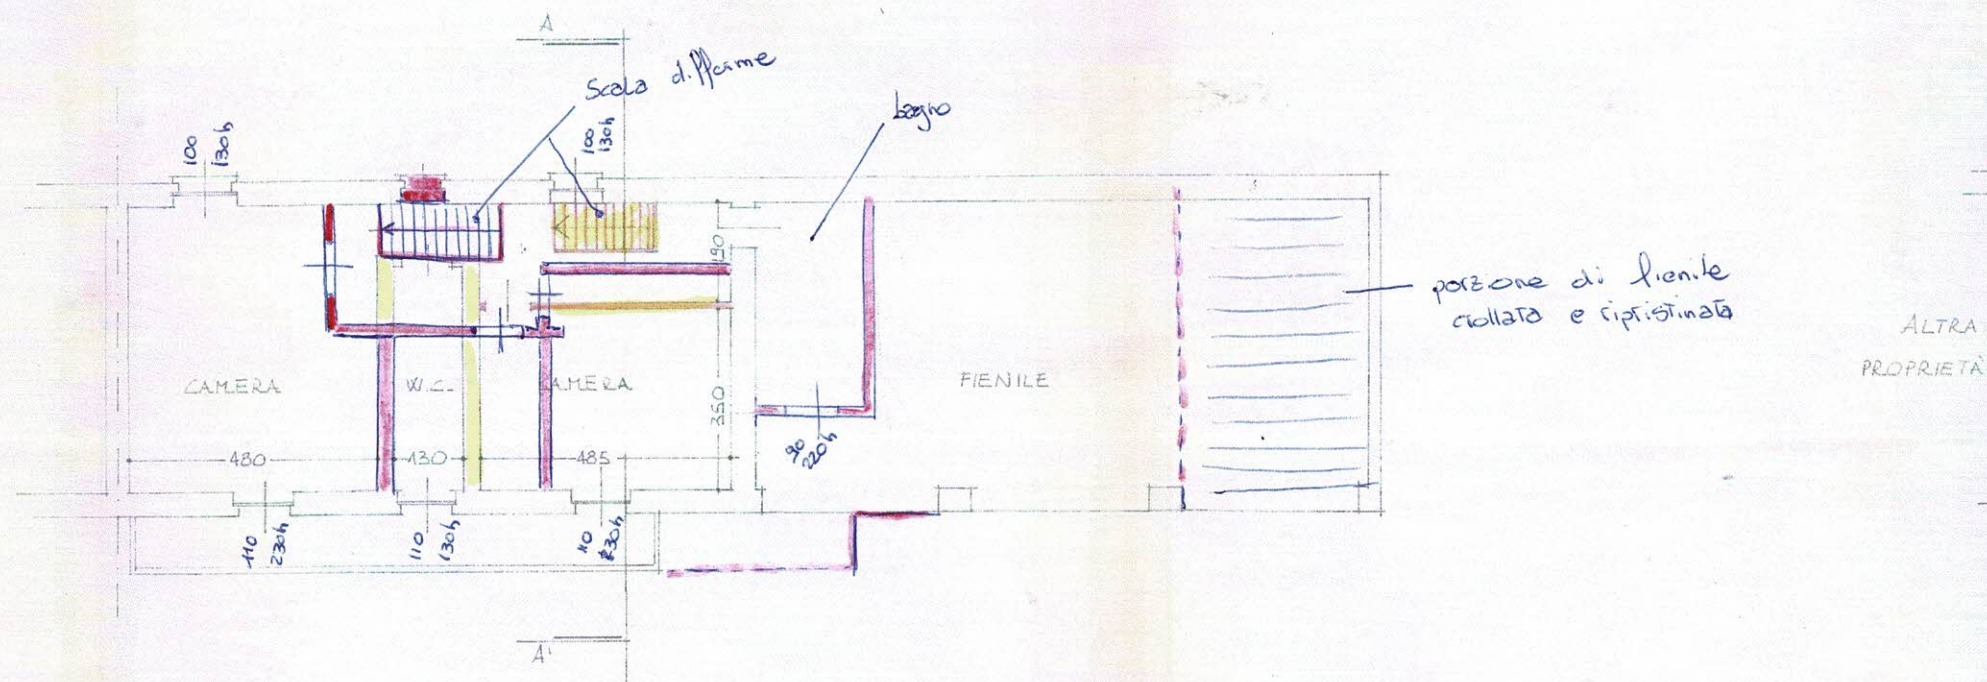


ALTRA
PROPRIETÀ

- opere di demolizione o mai realizzate
- stato di fatto

PIANTA PIANO INTERRATO


SCALA 1:100

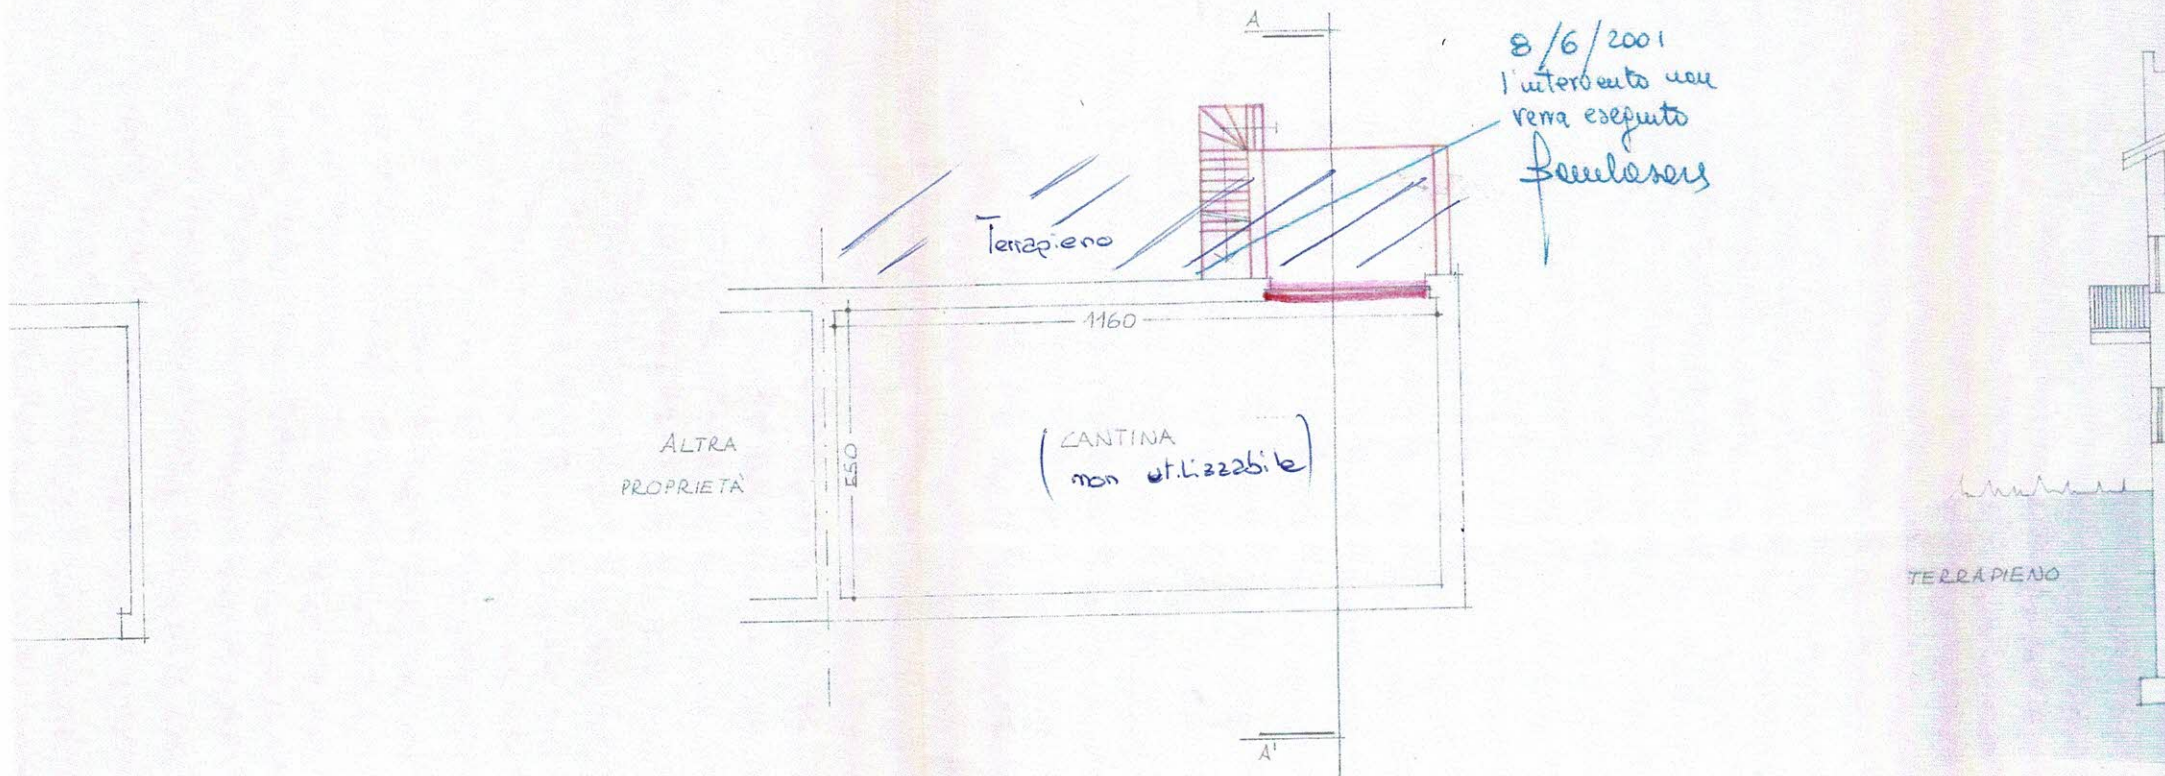

PROSPETTO SUD

SCALA 1:100

ALTRA
PROPRIETÀ

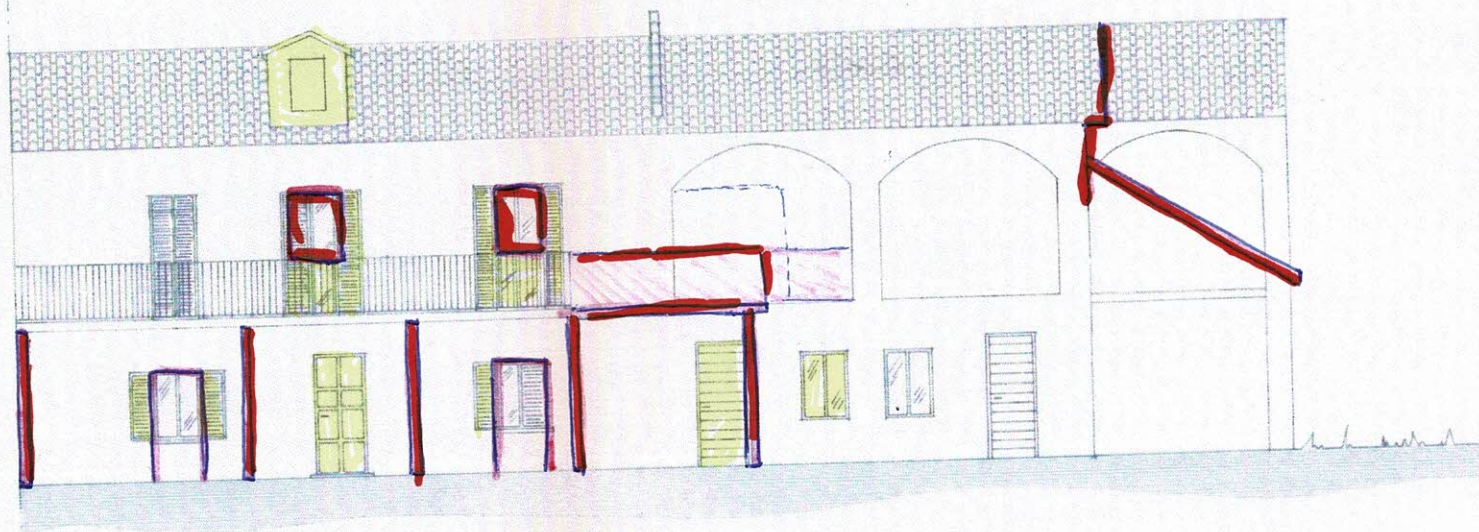


■ opere di demolizione o
ma. realizzate

■ stato di fatto

PROSPETTO NORD

SCALA 1:100

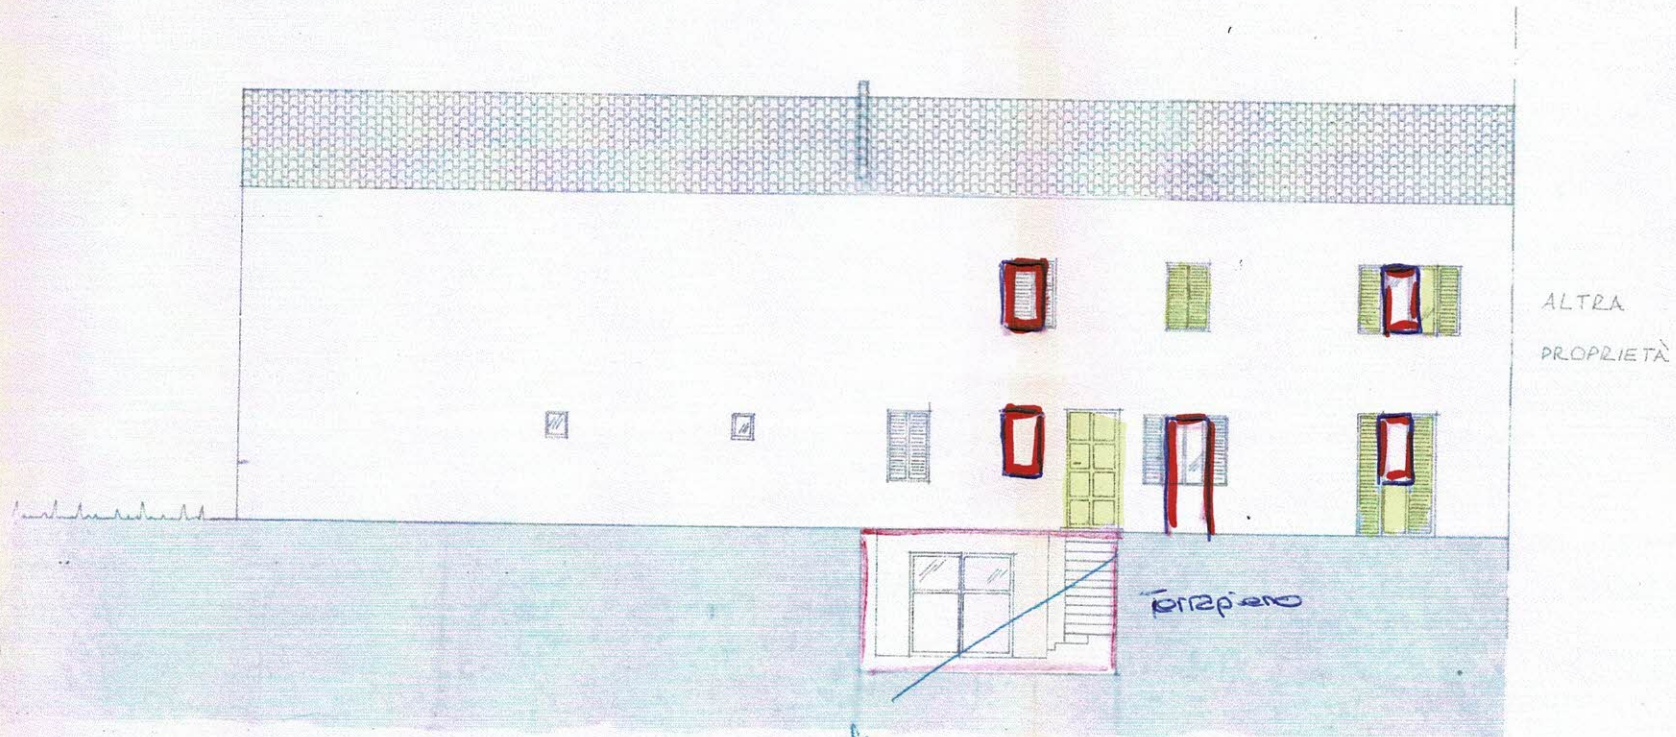

opere di demolizione
o mai realizzate



Stato di fatto

l'intervento non
sarà eseguito
finito