

Agenzia del Territorio
CATASTO FABBRICATI
Ufficio provinciale di
Torino


Dichiarazione protocollo n. 000948180 del 11/11/2003
Planimetria di u.i.u. in Comune di Robassomero
Via Giolitti

Scheda 1 - Pianta
Scala 1: 500


civ. 9

Identificativi Catastali:
Sezione: 14
Foglio: 14
Particella: 151
Subalterno:

Compilata da:
Paradiso Giuseppe
Iscritto all'albo:
Geometri
Prov. Torino
N. 5357

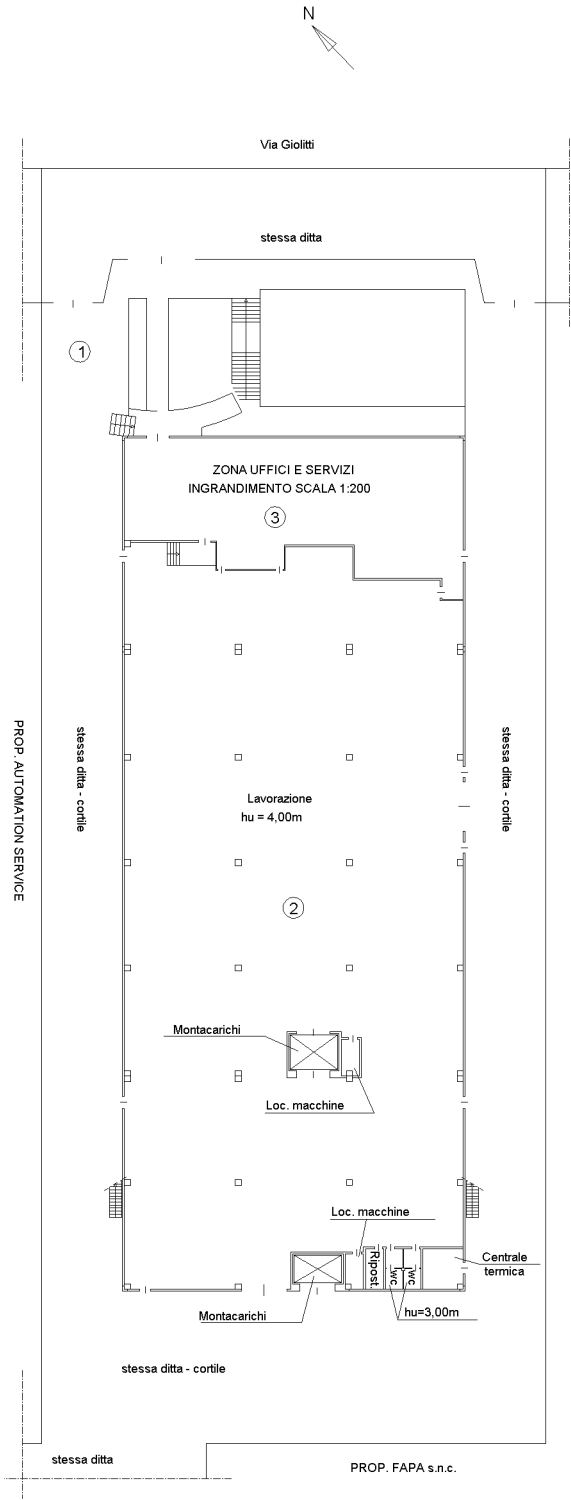

PIANTA PIANO TERRENO
DISEGNO SCALA 1:500

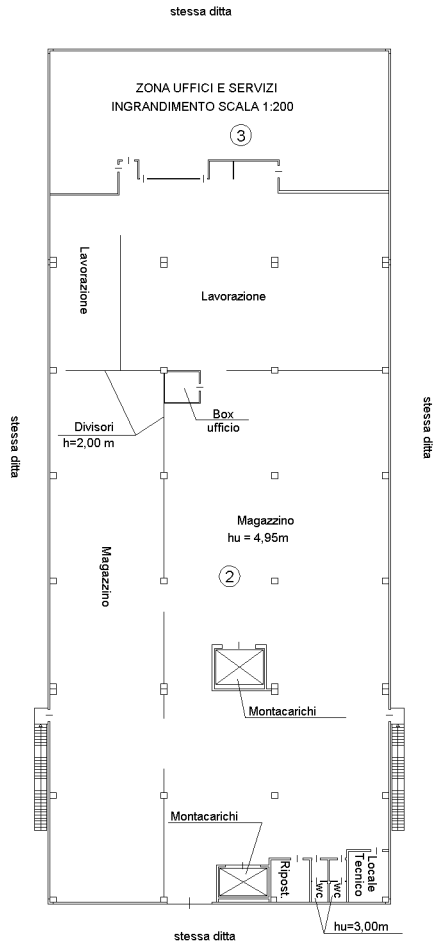

PIANTA PIANO PRIMO
DISEGNO SCALA 1:500

Agenzia del Territorio
CATASTO FABBRICATI
ufficio provinciale di
Torino

Dichiarazione protocollo n. 000948180 del 11/11/2003
Planimetria di u.i.u. in Comune di Robassomero
Via Giolitti

Form	Scala 1: 200
Scheda	

civ. 9

Identificativi Catastali:
Sezione:
Foglio: 14
Particella: 151
Subalterno:

Compilata da:
Paradiso Giuseppe
Iscritto all'albo:
Geometri
Prov. Torino

N. 5357



INGRANDIMENTO ZONA UFFICI E SERVIZI

hu= 2,80m

stessa ditta

stessa ditta

stessa ditta

PIANTA PIANO PRIMO-

DISEGNO SCALA 1:200

hu= 2,80m

stessa ditta

stessa ditta

stessa ditta

PIANTA PIANO SECONDO-

DISEGNO SCALA 1:200

Agenzia del Territorio
CATASTO FABBRICATI
Ufficio provinciale di
Torino


Dichiarazione protocollo n. 000948180 del 11/11/2003
Planimetria di u.i.u. in Comune di Robassomero
Via Giolitti

Scheda 3
Scala 1: 200


civ. 9

Identificativi Catastali:
Sezione: 14
Foglio: 14
Particella: 151
Subalterno:

Compilata da:
Paradiso Giuseppe
Iscritto all'albo:
Geometri
Prov. Torino
N. 5357

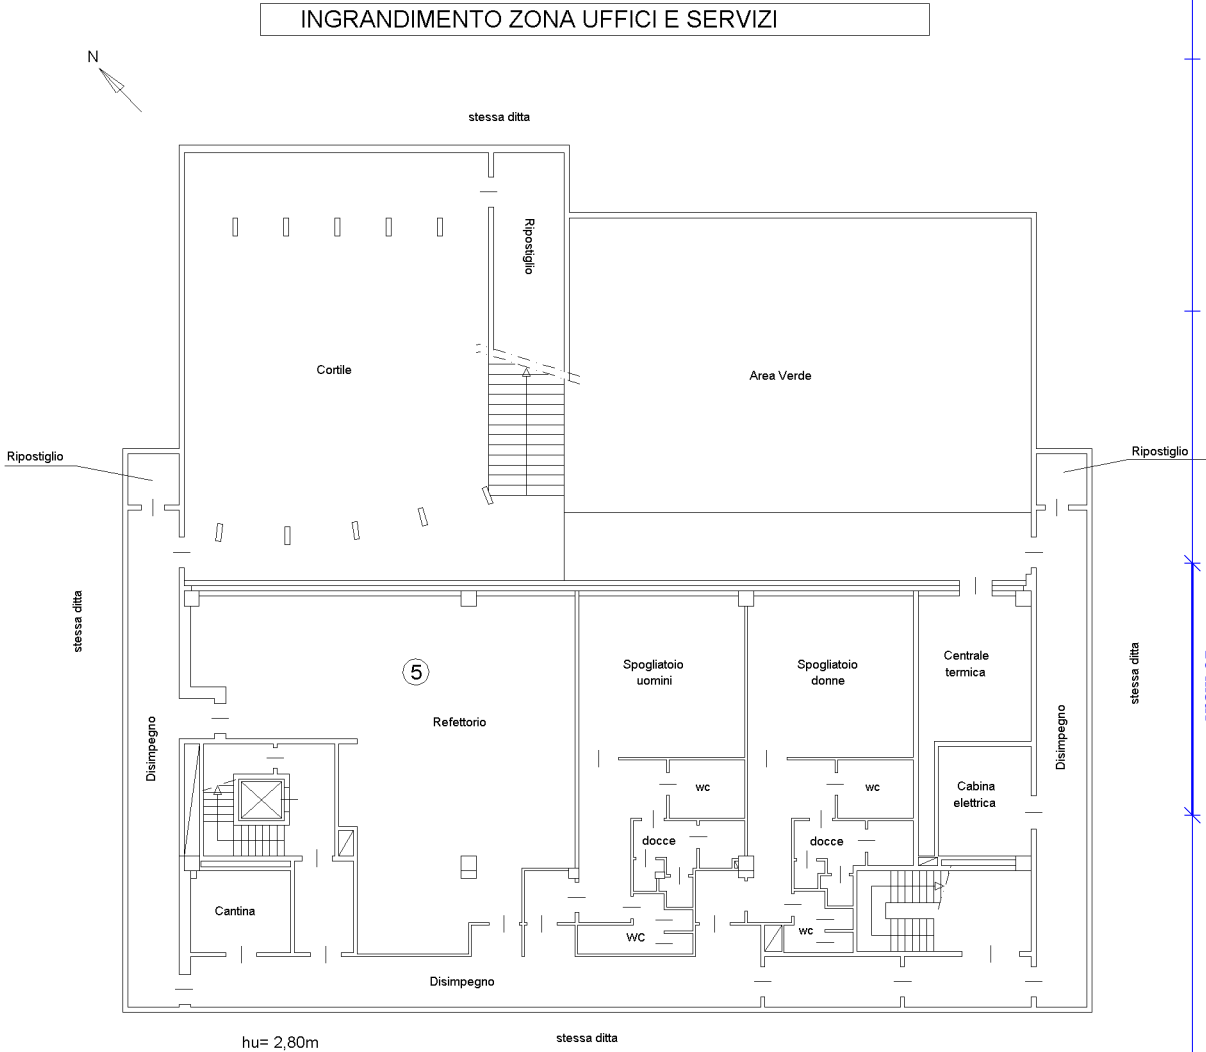

PIANTA PIANO SEMINTERRATO- DISEGNO SCALA 1:200

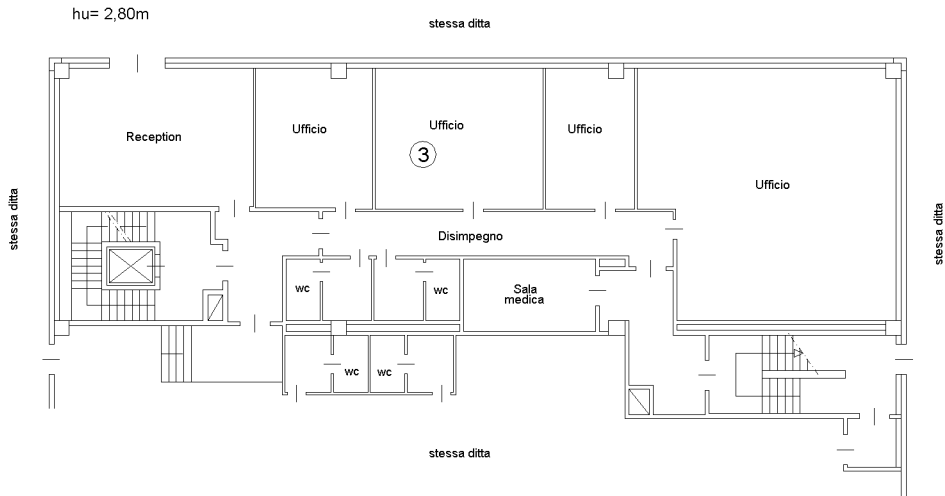

PIANTA PIANO TERRENO- DISEGNO SCALA 1:200