



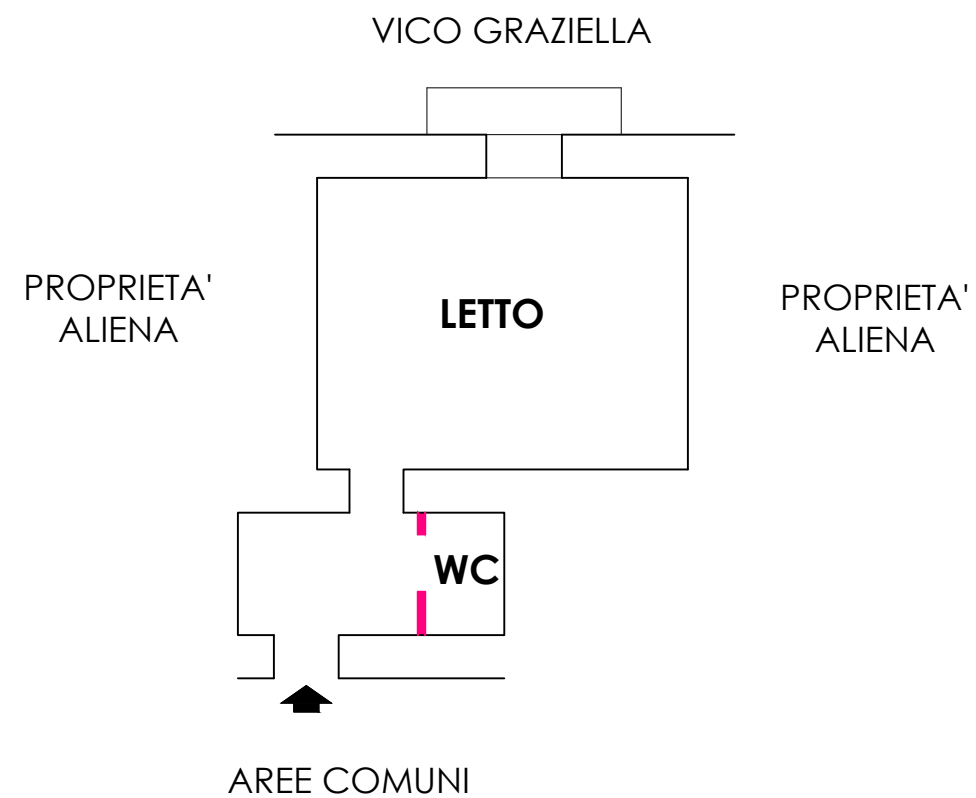

STATO DEI LUOGHI ORIGINARIO

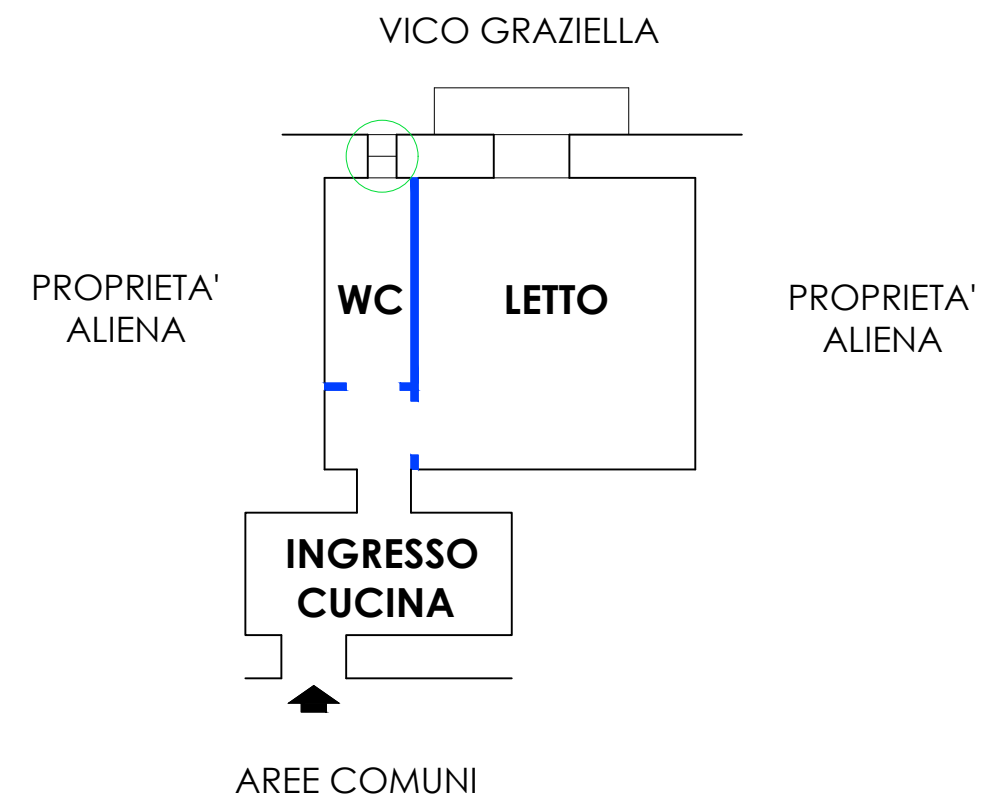

STATO DEI LUOGHI ATTUALE



APERTURA/CHIUSURA VANI DI PASSAGGIO



PARTIZIONI MURARIE ABBATTUTE



PARTIZIONI MURARIE EDIFICATE

PIANTA PIANO SECONDO
STATO DEI LUOGHI ORIGINARIO
Scala 1:100

PIANTA PIANO SECONDO
STATO DEI LUOGHI ATTUALE
Scala 1:100