

**COMUNE
DI
NAPOLI**

TRIBUNALE DI NAPOLI

PROC. ES. 322/2025

UBICAZIONE: VICO CARCERI S. FELICE N. 25


RILIEVO PLANIMETRICO DELL'IMMOBILE



COSIMO ALTERIO
Architetto


IMMOBILE
PIGNORATO

PROPRIETA'
ALIENA

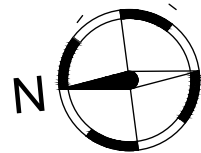

PROPRIETA'
ALIENA

PROPRIETA'
ALIENA

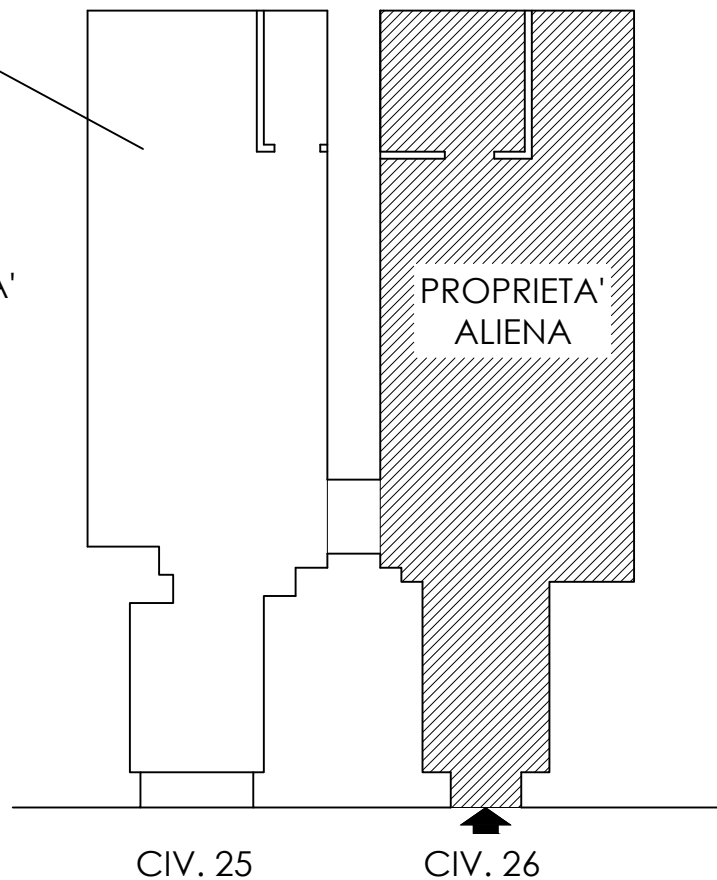

CIV. 25

CIV. 26

VICO CARCERI S. FELICE

**IMMOBILE PIGNORATO, FUSO DI FATTO,
CON ALTRO IMMOBILE ESTRANEO ALLA PROCEDURA**



PIANTA PIANO TERRA
STATO DEI LUOGHI ATTUALE
Scala 1:100