




Data: 24/10/2025 - n. T33281 - Richiedente: Telematico

ELABORATO PLANIMETRICO	
Compilato da:	Guernier Maurizio
Iscritto all'albo:	Geometri
Prov. Treviso	N. 1554

Agenzia delle Entrate
CATASTO FABBRICATI
 Ufficio Provinciale di
Treviso

Comune di Paese	Protocollo n. TV0239736 del 14/10/2014
Sezione: C Foglio: 3 Particella: 88	Tipo Mappale n. del
Dimostrazione grafica dei subalterni	
Scala 1 : 500	

PIANTA PIANO TERRA

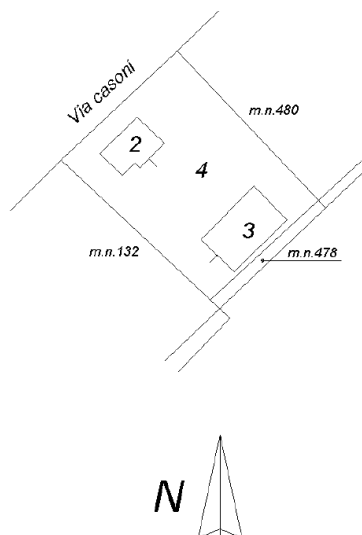

Ultima planimetria in atti

Data: 24/10/2025 - n. T33281 - Richiedente: Telematico

Totale schede: 1 - Formato di acquisizione: A4(210x297) - Formato stampa richiesto: A4(210x297) - Fattore di scala non utilizzabile

Elaborato Planimetrico - Catasto dei Fabbricati - Situazione al 24/10/2025 - Comune di PAESE(G229) - < Sez. urbana C - Foglio 3 Particella 88 >


Data: 24/10/2025 - n. T34237 - Richiedente: Telematico

ELABORATO PLANIMETRICO	
Compilato da:	Guernier Maurizio
Iscritto all'albo:	Geometri
Prov. Treviso	N. 1554


Agenzia delle Entrate
CATASTO FABBRICATI
 Ufficio Provinciale di
Treviso

Comune di Paese	Protocollo n. TV0208063 del 20/08/2014
Sezione: C Foglio: 3 Particella: 132	Tipo Mappale n. del
Dimostrazione grafica dei subalterni	
Scala 1 : 500	

PIANTA PIANO TERRA

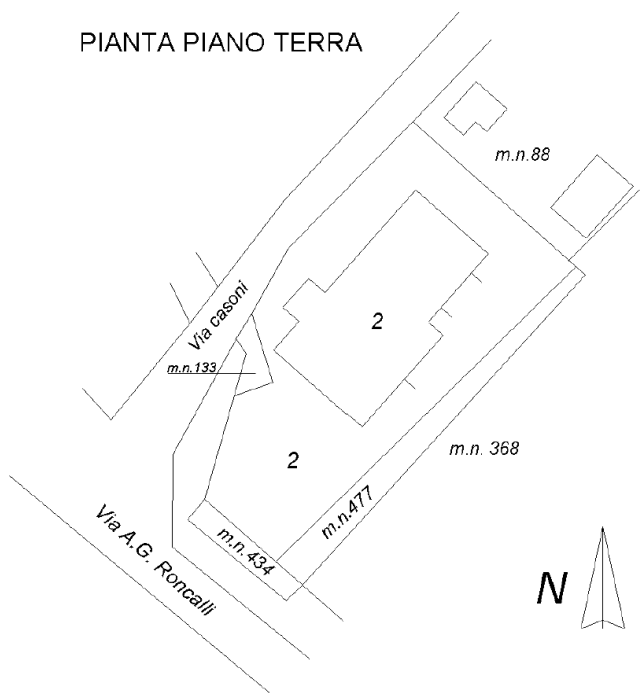

PIANTA PIANO PRIMO

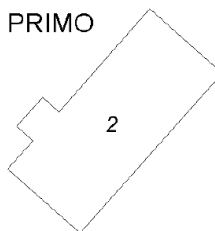

Ultima planimetria in atti

Data: 24/10/2025 - n. T34237 - Richiedente: Telematico

Totale schede: 1 - Formato di acquisizione: A4(210x297) - Formato stampa richiesto: A4(210x297) - Fattore di scala non utilizzabile

Elaborato Planimetrico - Catasto dei Fabbricati - Situazione al 24/10/2025 - Comune di PAESE(G229) - < Sez. urbana C - Foglio 3 Particella 132 >

Data: 24/10/2025 - n. T34786 - Richiedente: Telematico

ELABORATO PLANIMETRICO		Agenzia delle Entrate CATASTO FABBRICATI Ufficio Provinciale di Treviso	
Compilato da: Guernier Maurizio Iscritto all'albo: Geometri Prov. Treviso N. 1554			
Comune di Paese Sezione: C Foglio: 3 Particella: 478			
Protocollo n. TV0202585 del 06/08/2014 Tipo Mappale n. del		Dimostrazione grafica dei subalterni Scala 1 : 500	

PIANTA PIANO TERRA

PIANTA PIANO PRIMO

PIANTA PIANO INTERRATO

Ultima planimetria in atti

Data: 24/10/2025 - n. T34786 - Richiedente: Telematico

Totale schede: 1 - Formato di acquisizione: A4(210x297) - Formato stampa richiesto: A4(210x297) - Fattore di scala non utilizzabile

Elaborato Planimetrico - Catasto dei Fabbricati - Situazione al 24/10/2025 - Comune di PAESE(G229) - < Sez. urbana C - Foglio 3 Particella 478 >

Data: 04/10/2025 - n. T19996 - Richiedente: PSCFRC74B14L7360

Agenzia delle Entrate CATASTO FABBRICATI Ufficio Provinciale di Treviso	Dichiarazione protocollo n. TV0208063 del 20/08/2014	
	Planimetria di u.i.u. in Comune di Paese Via Angelo Giuseppe Roncalli civ. 18	
Scheda n. 1 Scala 1:200	Identificativi Catastali: Sezione: C Foglio: 3 Particella: 132 Subalterno: 2	Compilata da: Guernier Maurizio Iscritto all'albo: Geometri Prov. Treviso N. 1554

PIANTA PIANO TERRA
h = 2.80 ml.

PIANTA PIANO PRIMO
h = 2.80 ml.

Ultima planimetria in atti

Data: 04/10/2025 - n. T19996 - Richiedente: PSCFRC74B14L7360
Totale schede: 2 - Formato di acquisizione: A4(210x297) - Formato stampa richiesto: A4(210x297)

Catasto dei Fabbricati - Situazione al 04/10/2025 - Comune di PAESE(G229) - < Sez. urbana C - Foglio 3 - Particella 132 - Subalterno 2 >
VIA ANGELO GIUSEPPE RONCALLI n. 18 Piano T-I

Data presentazione: 27/12/1989 - Data: 04/10/2025 - n. 113933 - Richiedente: PSCFRC74B14L7360


MODULARIO
F. rig. rend. 487

MINISTERO DELLE FINANZE
DIREZIONE GENERALE DEL CATASTO E DEI SS.TT.EE.
CATASTO EDILIZIO URBANO (RDL 13-4-1939, n. 652)


MOD. BN (CEU)

LIRE
250

Planimetria di u.i.u. in Comune di PAESE via RONCALLI civ.

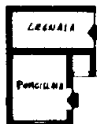TIPO MAPP. N° 76 159 DEL 27/12/89

PIANTA PIANO TERRA H.M.185

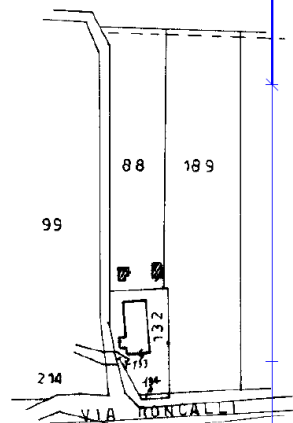

COMUNE DI PAESE
FOGL. 15° (C/3°)
MAPP. N° 88
ESTRATTO MAPPA 1:2000

ORIENTAMENTO



SCALA DI 1:200

Ultima Denuncia di N.C. ☒Denuncia di variazione ☐

Data presentazione: 27/12/1989 - Data: 04/10/2025 - n. 113933 - Richiedente: PSCFRC74B14L7360

Totale schede: 1 - Formato di acquisizione: A4(210x297) - Formato stampa richiesto: A4(210x297)

Identificativo catastale

n. 88 sub. 2Compilata dal Geometra

(Titolo, cognome e nome)

Liebera Marco

Iscritto all'albo dei Geometri

della provincia di TREVISO n. 2134

21 DIC 1989

RISERVATO ALL'UFFICIO



Catasto dei Fabbricati - Situazione al 04/10/2025 - Comune di PAESE (G229) - < Sez. urbana C - Foglio 3 - Particella 88 - Subalterno 2 >
 VIA ANGELO GIUSEPPE RONCALLI Piano T

presentazione: 27/12/1989 - Data: 04/10/2025 - n. 119994 - Richiedente: PSCFRC74B14L7360

MODULARIO
F. rig. rend. 487

MINISTERO DELLE FINANZE
DIREZIONE GENERALE DEL CATASTO E DEI SS.TT.EE.
CATASTO EDILIZIO URBANO (RDL 13-4-1939, n. 652)

MOD. BN (CEU)
LIRE 250

Planimetria di u.i.u. in Comune di PAESE via RONCALLI civ.

TIPO MAPPALE N° DEL.

GARAGE

PIANTA PIANO TERRA H. 230

99 88 189 132 214
VIA RONCALLI

COMUNE DI PAESE
FOGL. 15° (C/3°)
MAPP. N° 88
ESTRATTO MAPPA 1:2000

ORIENTAMENTO

SCALA DI 1:200

Ultima planimetria di u.i.u. N.C. ☒
Denuncia di variazione ☐
Data presentazione: 27/12/1989 - Data: 04/10/2025 - n. 119994 - Richiedente: PSCFRC74B14L7360
Totale schede catastali: 4 (210x297) - Foglio stato: 15° (C/3°) - n. 88 sub. 3
F. 15° (C/3°)
n. 88 sub. 3

Compilata dal Geometra
(Titolo, cognome e nome)
Figliera Marco
Foglio stato: 15° (C/3°) - n. 88 sub. 3
della provincia di Treviso n. 2134
data 21 Dic 1989

RISERVATO ALL'UFFICIO

Stampato dal Fabbricati - Situazione al 04/10/2025 - Comune di PAESE (G229) - < Sez. urbana C - Foglio 3 - Particella 88 - Subalterno 3 >
VIA ANGELO GIUSEPPE RONCALLI Piano T