


MODULARIO
F. rig. rend. 407

MINISTERO DELLE FINANZE

DIREZIONE GENERALE DEL CATASTO E DEI SS.TT.EE.

CATASTO EDILIZIO URBANO (RDL 13-4-1939, n. 652)

MOD. BN (CEU)

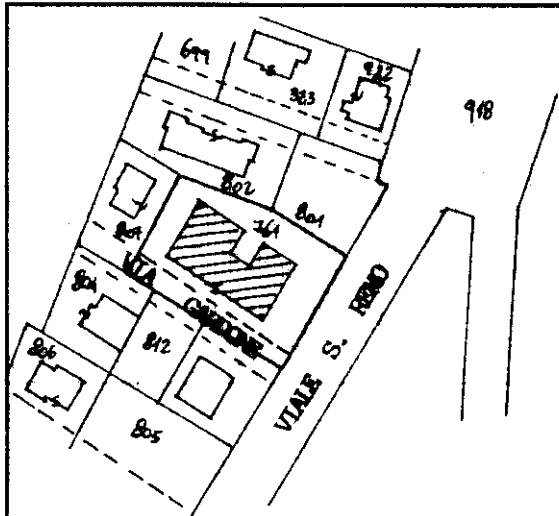
LIRE
385Planimetria di u.i.u. in Comune di **SPINEA** via **GARDONE** civ.

ESTRATTO CATASTALE - SPINEA


FOGLIO N. 8

MAP. 761

SCALA 1:2000

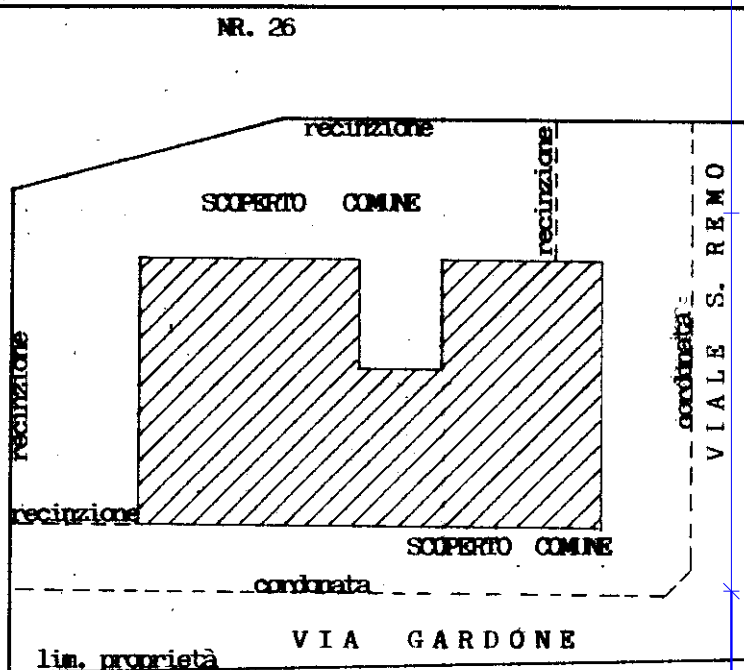


SVILUPPO SCALA 1:500

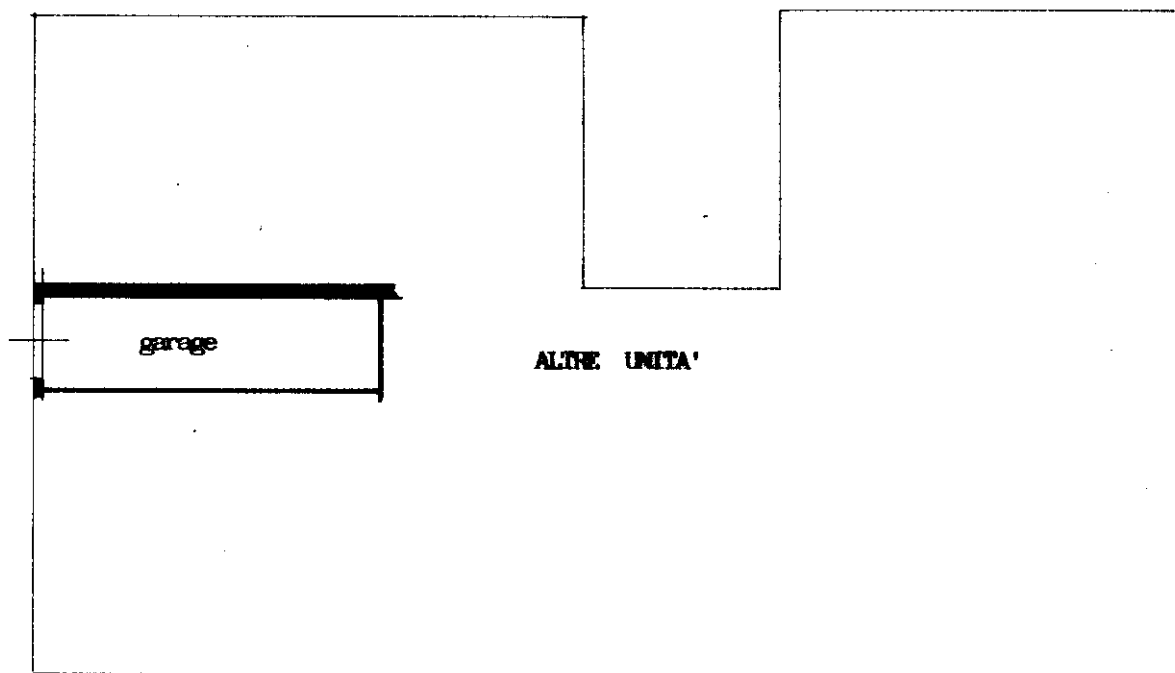

PIANTA PIANO TERRA

H. 325

ORIENTAMENTO

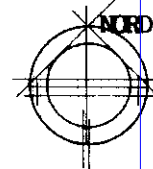

SCALA DI 1:200

Dichiarazione di N.C. ☐Denuncia di variazione ☒Compilata dal **GEOMETRA FRANCO RIGO**
(Titolo, cognome e nome)

RISERVATO ALL'UFFICIO

Data presentazione: 10/10/1995 - Data: 03/03/2025 - n. T207661 - Richiedente: MGGMGH65R45L7361

Totale schede: 1. Formato di acquisizione: A4(210x297) - Formato stampa: A4(210x297)

n. **761** sub. **42** della provincia di **VENEZIA** n. **385**data **25-9-1995** Firma

18425