

Agenzia del Territorio
CATASTO FABBRICATI
Ufficio Provinciale di
Pesaro

Dichiarazione protocollo n. PS0053314 del 19/05/2006

Planimetria di u.i.u. in Comune di Cartoceto

Via Vittorio Veneto

civ. 31

Identificativi Catastali:

Sezione:

Foglio: 12

Particella: 323

Subalterno: 1

Compilata da:
Pierucci Mario

Iscritto all'albo:
Geometri



Prov. Pesaro

N. 494

Scheda n. 1

Scala 1:200

Pianta Piano Seminterrato

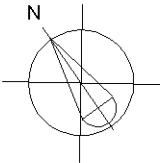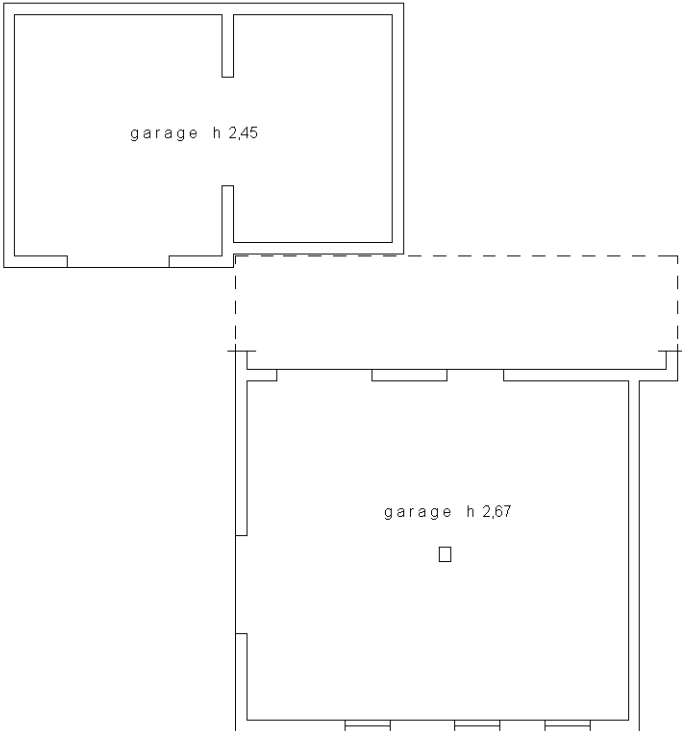

Ultima planimetria in atti