



Comune di San Venanzo
Stralcio Planimetria catastale
con individuazione accessori e strutture
Foglio 147
Scala 1:2000

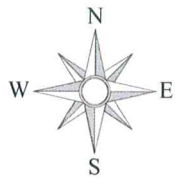

Collegio Provinciale
Geometri e Geometri Laureati
di Terni


Geometra
MARIANI STEFANO

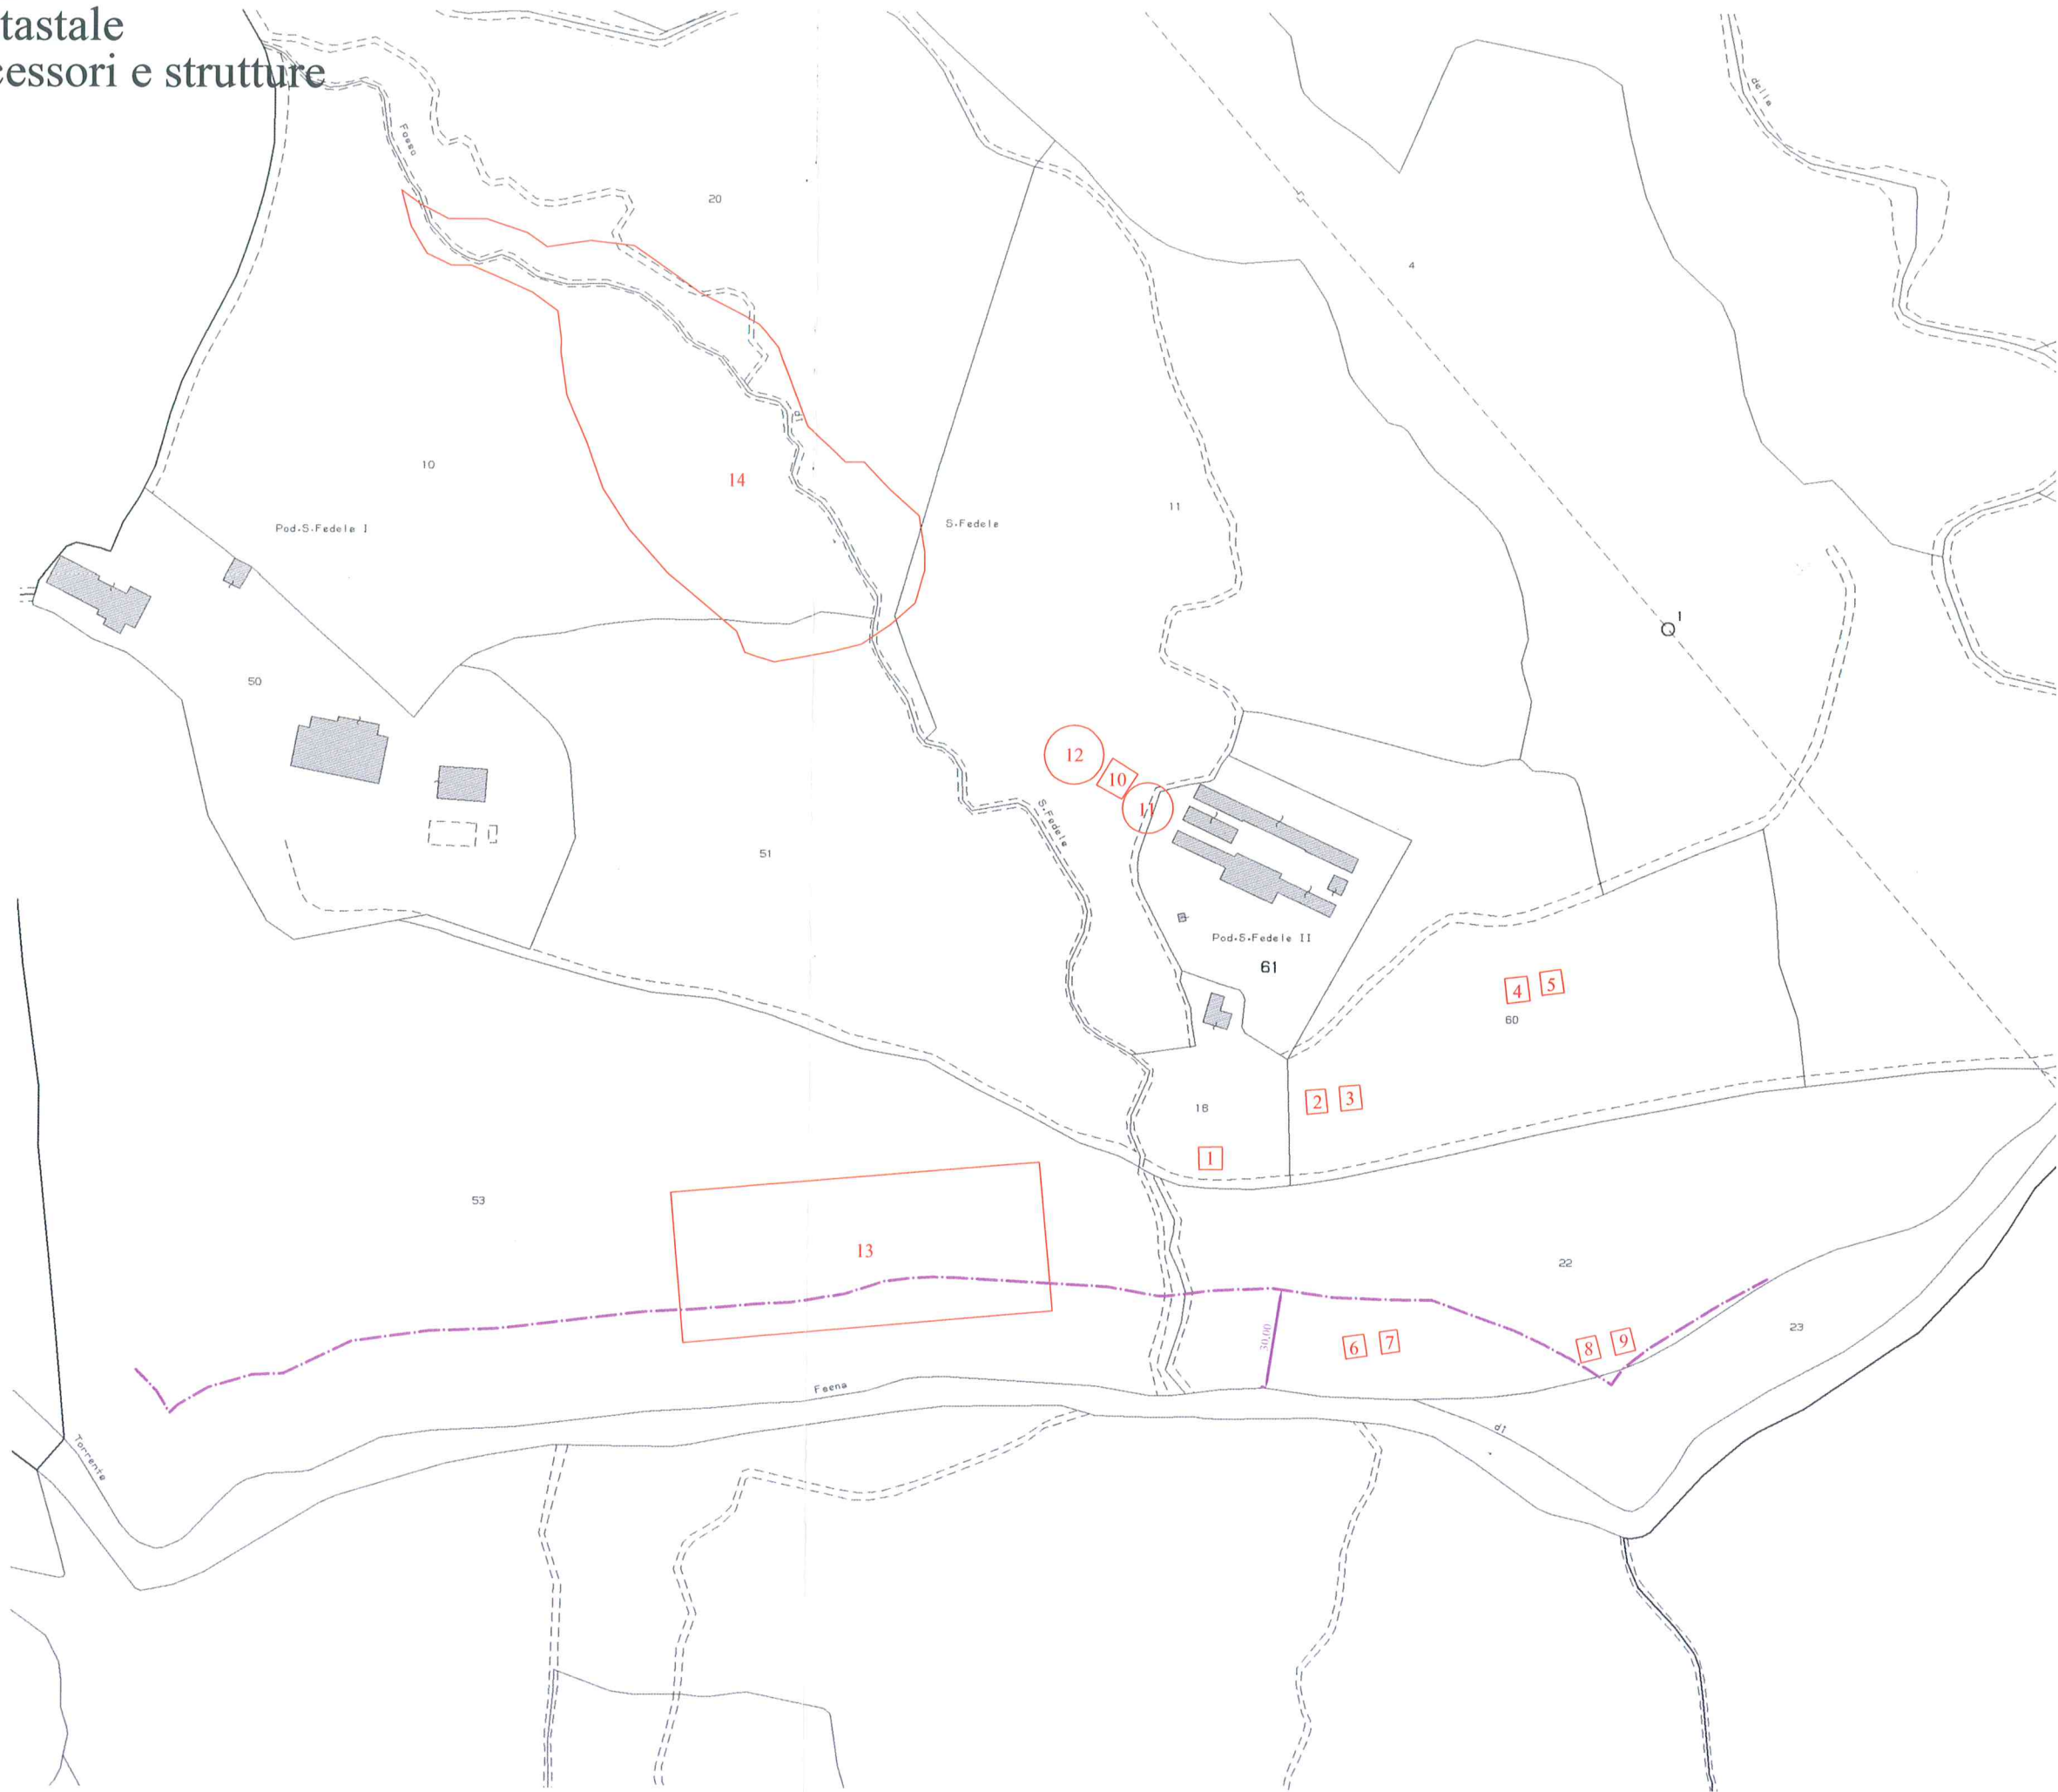

Schema calcolo superfici lorde
Complesso scuderie
Scala 1:200



PIANO TERRA

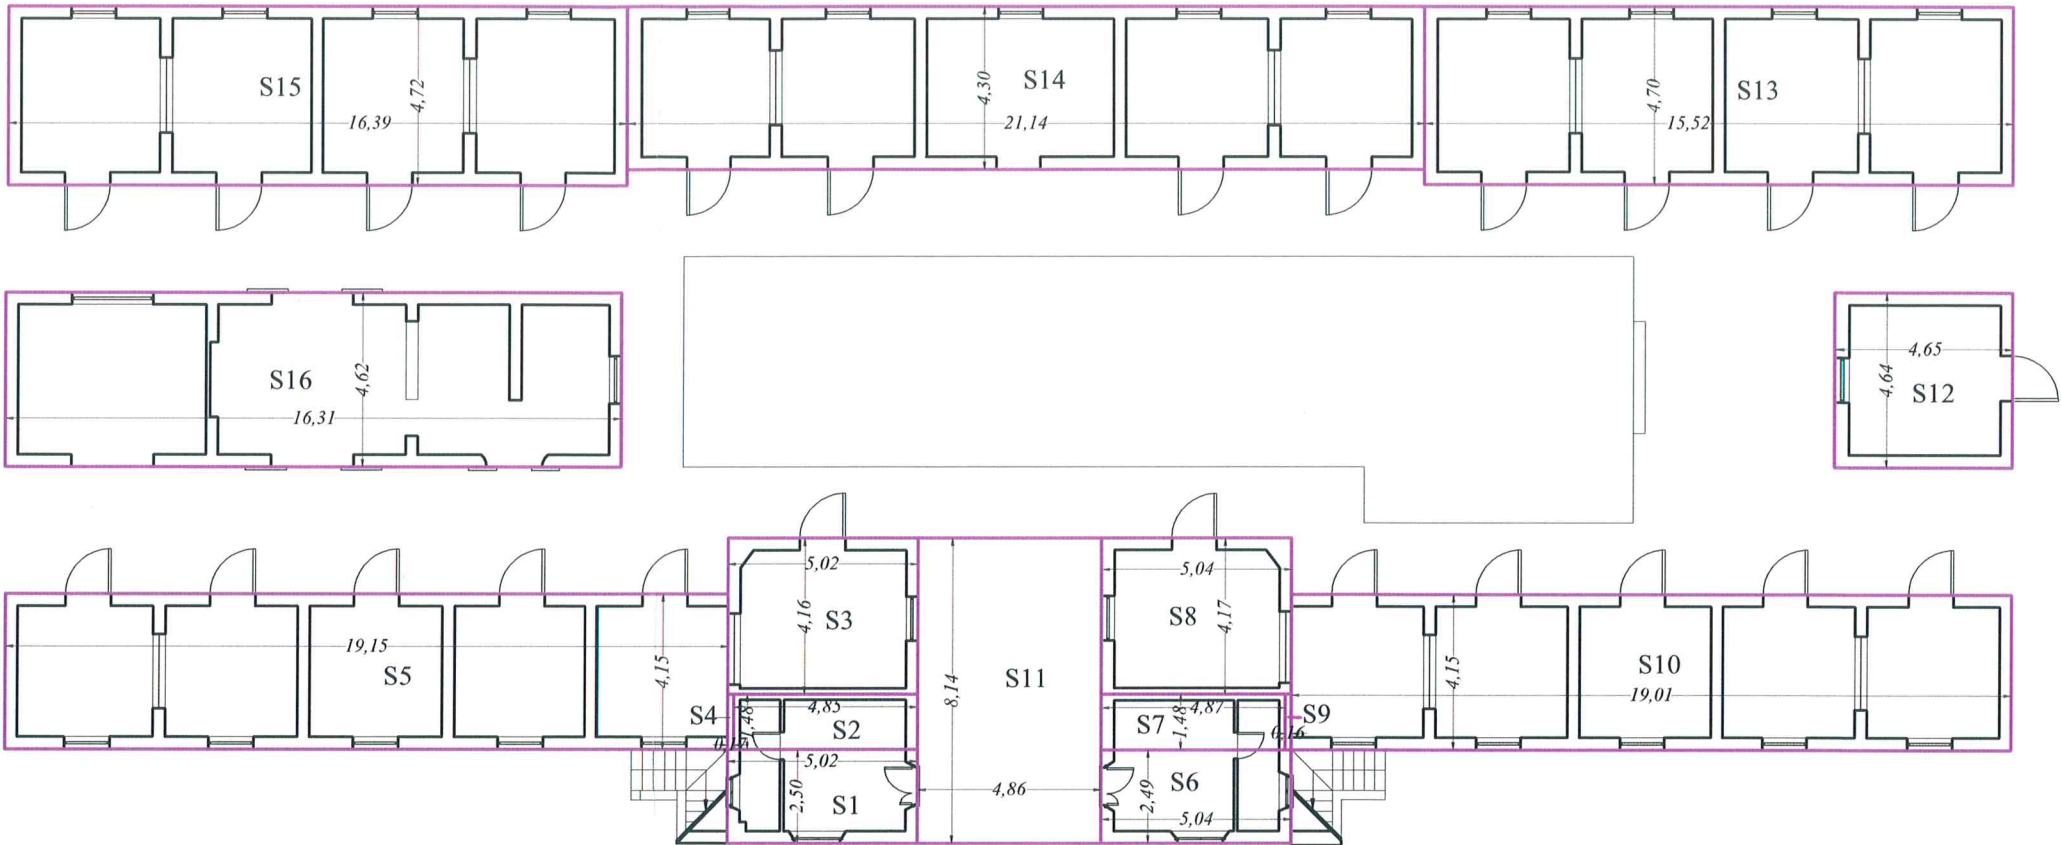


PIANO PRIMO




Rilievo complesso scuderie
Scala 1:200



PIANTA PIANO TERRA

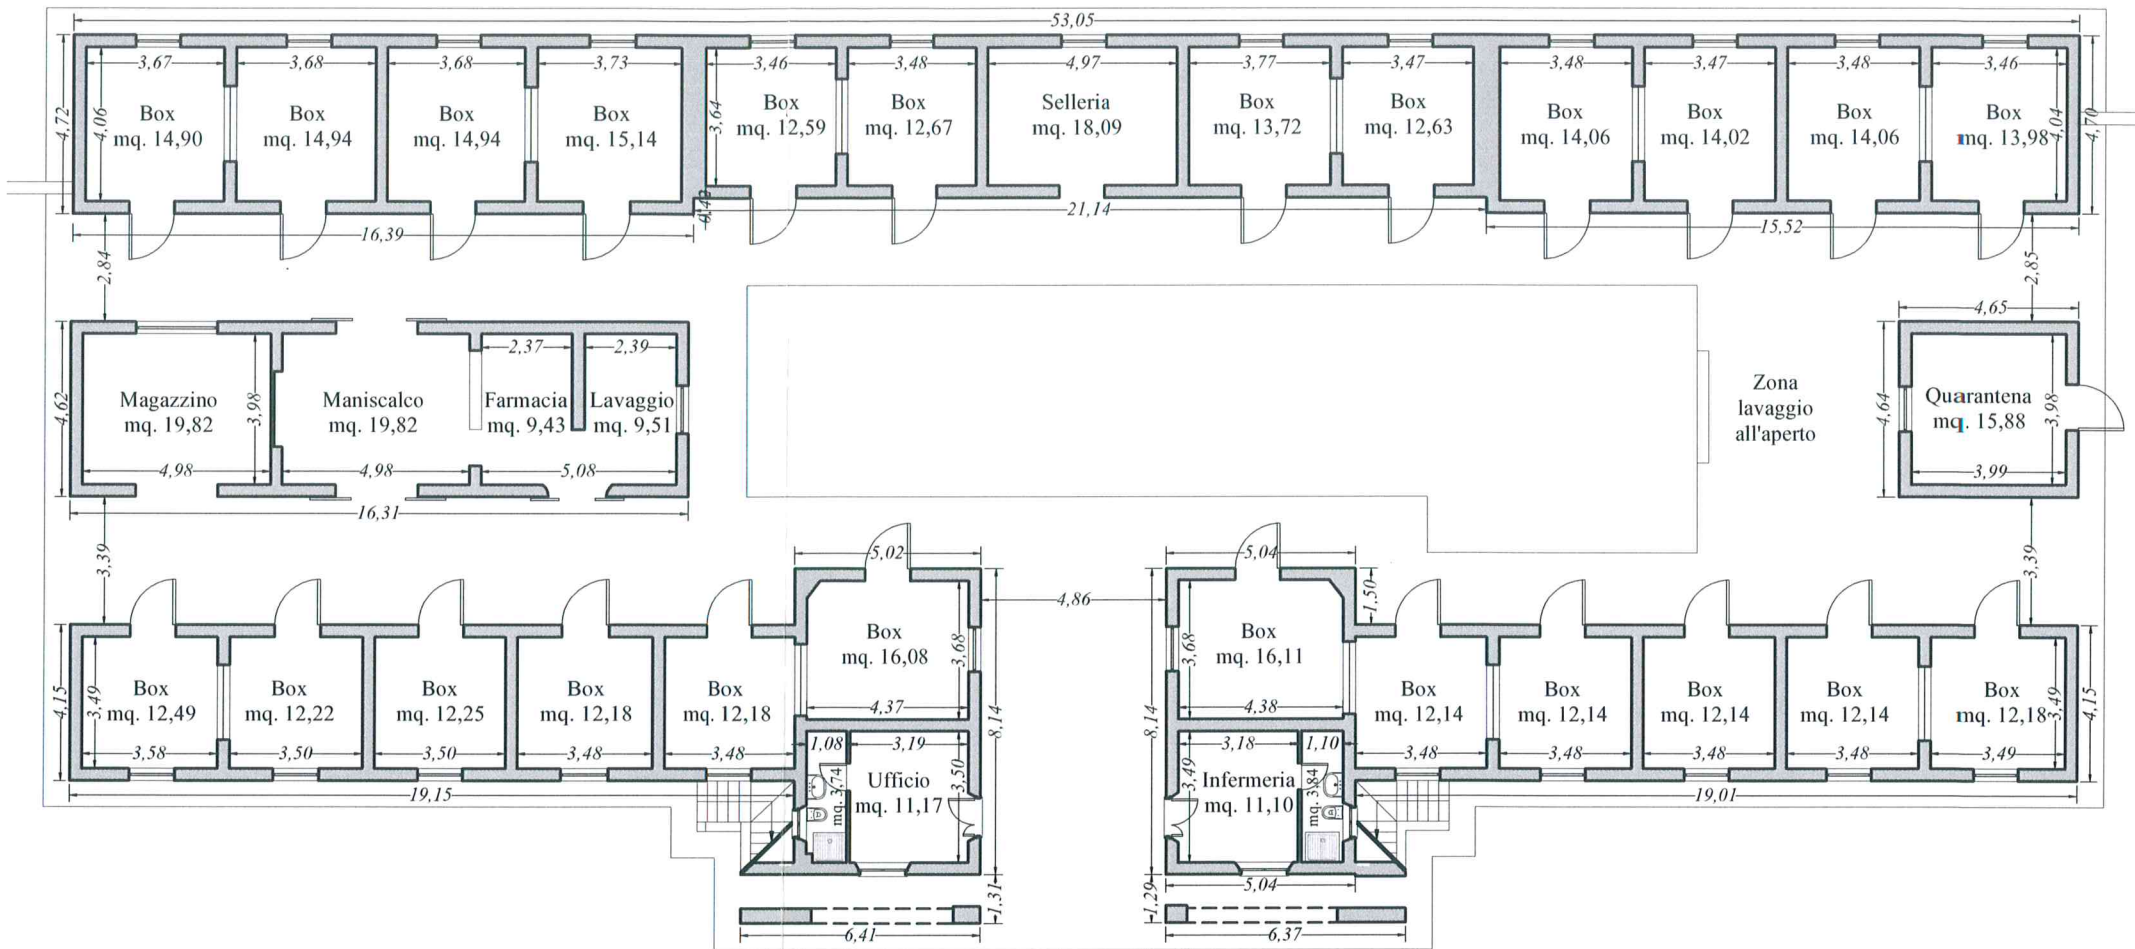

PIANTA PIANO PRIMO

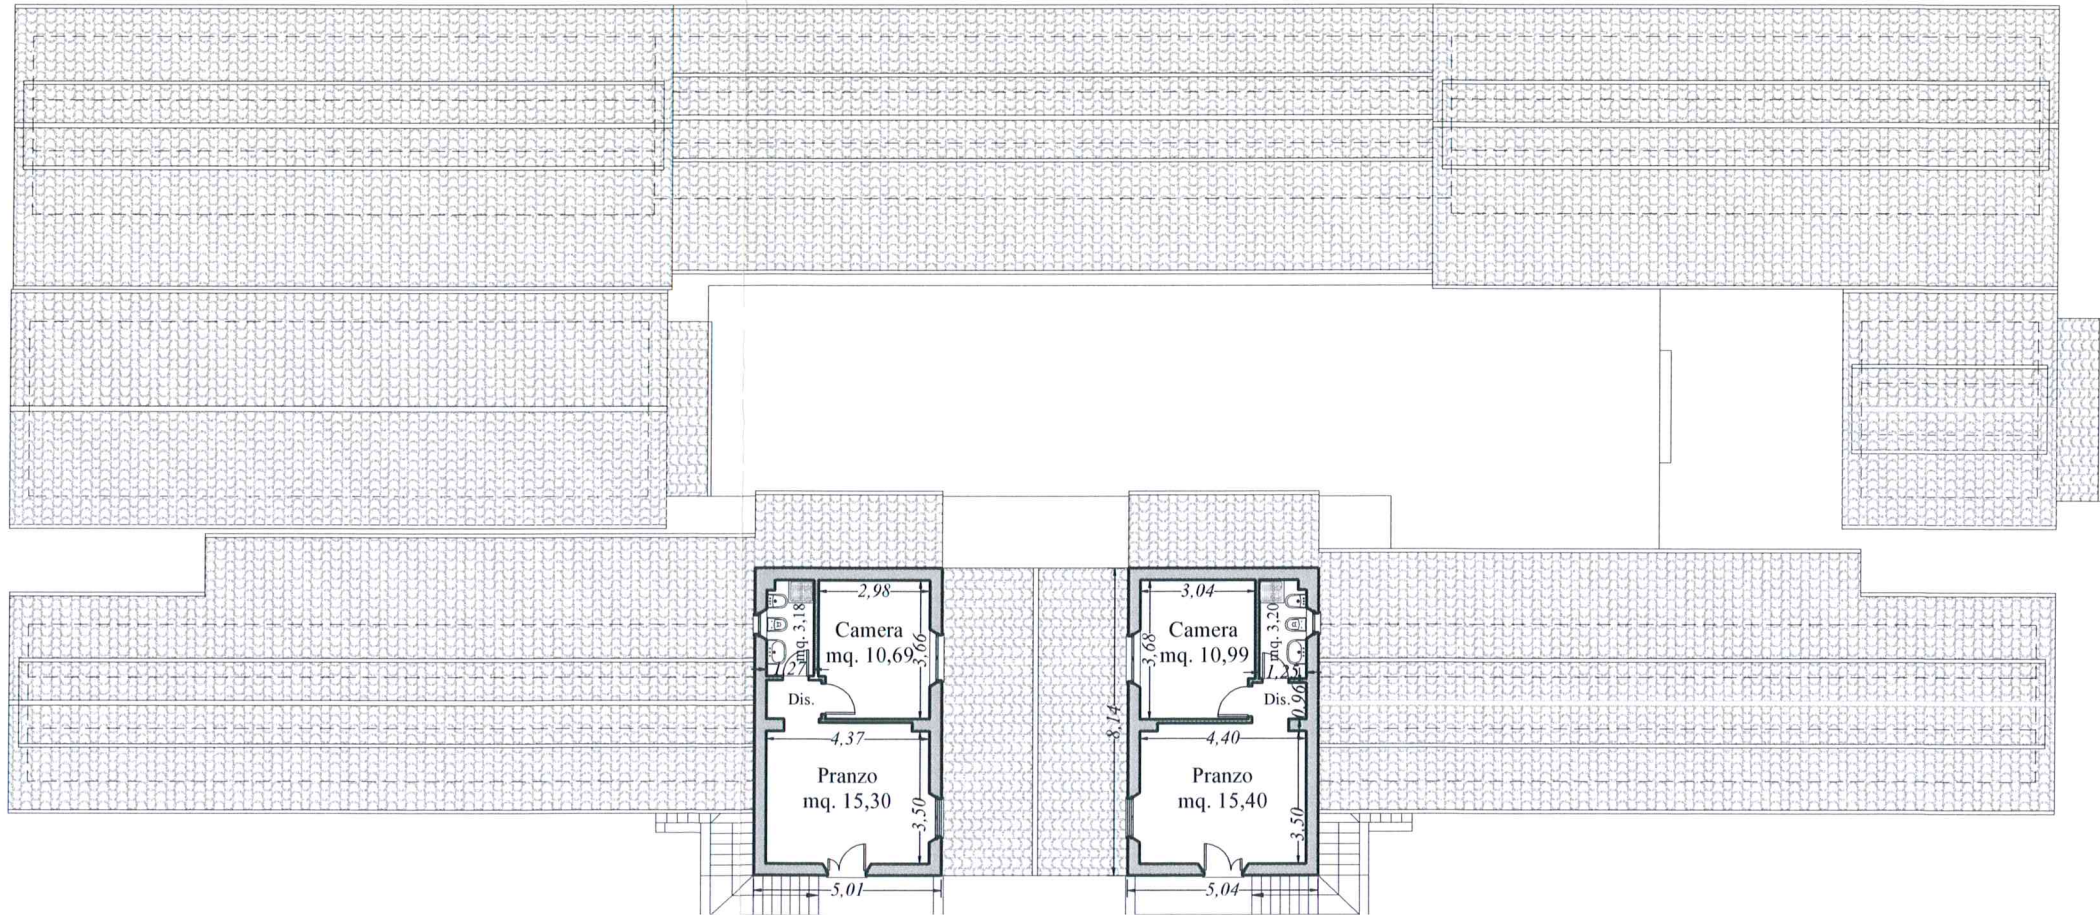

Stralcio Planimetria Catastale
Vista d'insieme
Scala 1:10000

