

Agenzia del Territorio
CATASTO FABBRICATI
Ufficio Provinciale di
Bergamo

Dichiarazione protocollo n. 000407329 del 05/12/2002

Planimetria di u.i.u. in Comune di Songavazzo

Via Monte Falecchio

civ. SN

Identificativi Catastali:

Sezione:

Foglio: 3


Particella: 2436

Subalterno: 66


Compilata da:

Scheda n. 1


Scala 1:200

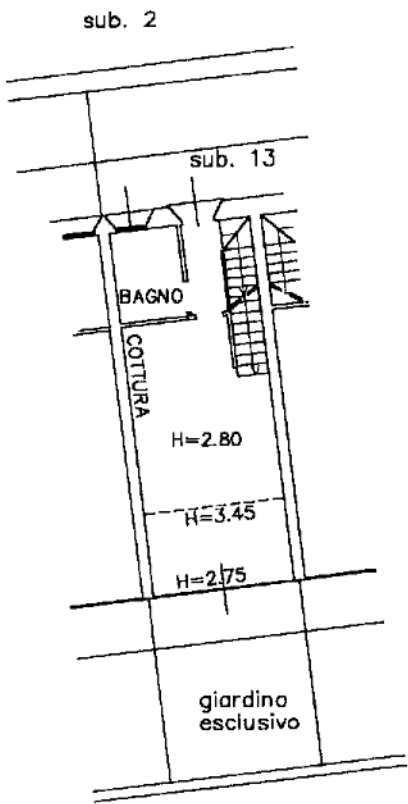

PIANO TERRA H. 2.60

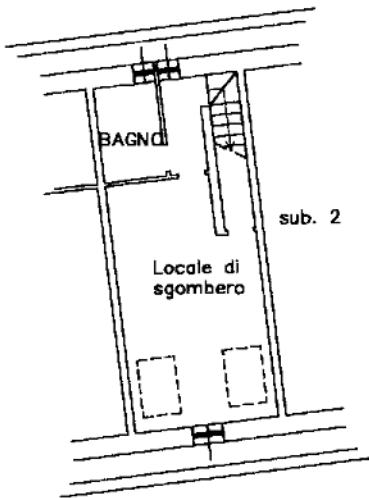

PIANO INTERRATO H. 2.90

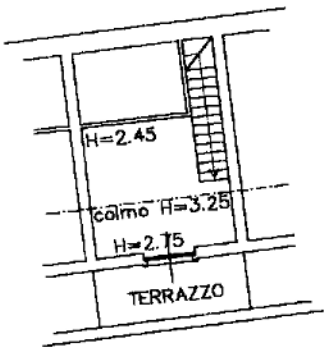

PIANO PRIMO



Agenzia del Territorio
CATASTO FABBRICATI
Ufficio Provinciale di
Bergamo

Dichiarazione protocollo n. 000407329 del 05/12/2002

Planimetria di u.i.u. in Comune di Songavazzo

Via Monte Falecchio

civ. SN

Identificativi Catastali:

Sezione:

Foglio: 3


Particella: 2436

Subalterno: 123



Scheda n. 1

Scala 1:200

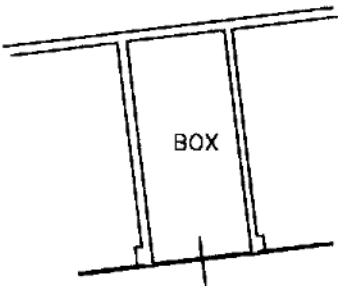

PIANO INTERRATO H. 2.50



Ultima planimetria in atti


ELABORATO PLANIMETRICO	Compilato da: Benzoni Stefano	Iscritto all'albo: Geometri	Prov. Bergamo	N. 03779
Comune di Songavazzo	Sezione:	Foglio: 3	Particella: 2436	Protocollo n. BG0202810 del 03/12/2024
Dimostrazione grafica dei subalterni				
			Tipo Mappale n. del	Scala 1 : 500



PIANTA PIANO TERRA

Agenzia delle Entrate
CATASTO FABBRICATI
Ufficio provinciale di Bergamo

ELABORATO PLANIMETRICO	Compilato da: Benzoni Stefano	Iscritto all'albo: Geometri	Prov. Bergamo	N. 03779
Comune di Songavazzo	Sezione:	Foglio: 3	Particella: 2436	Protocollo n. BG0202810 del 03/12/2024
Dimostrazione grafica dei subalterni				
Tipo Mappale n.			del	Scala 1 : 500

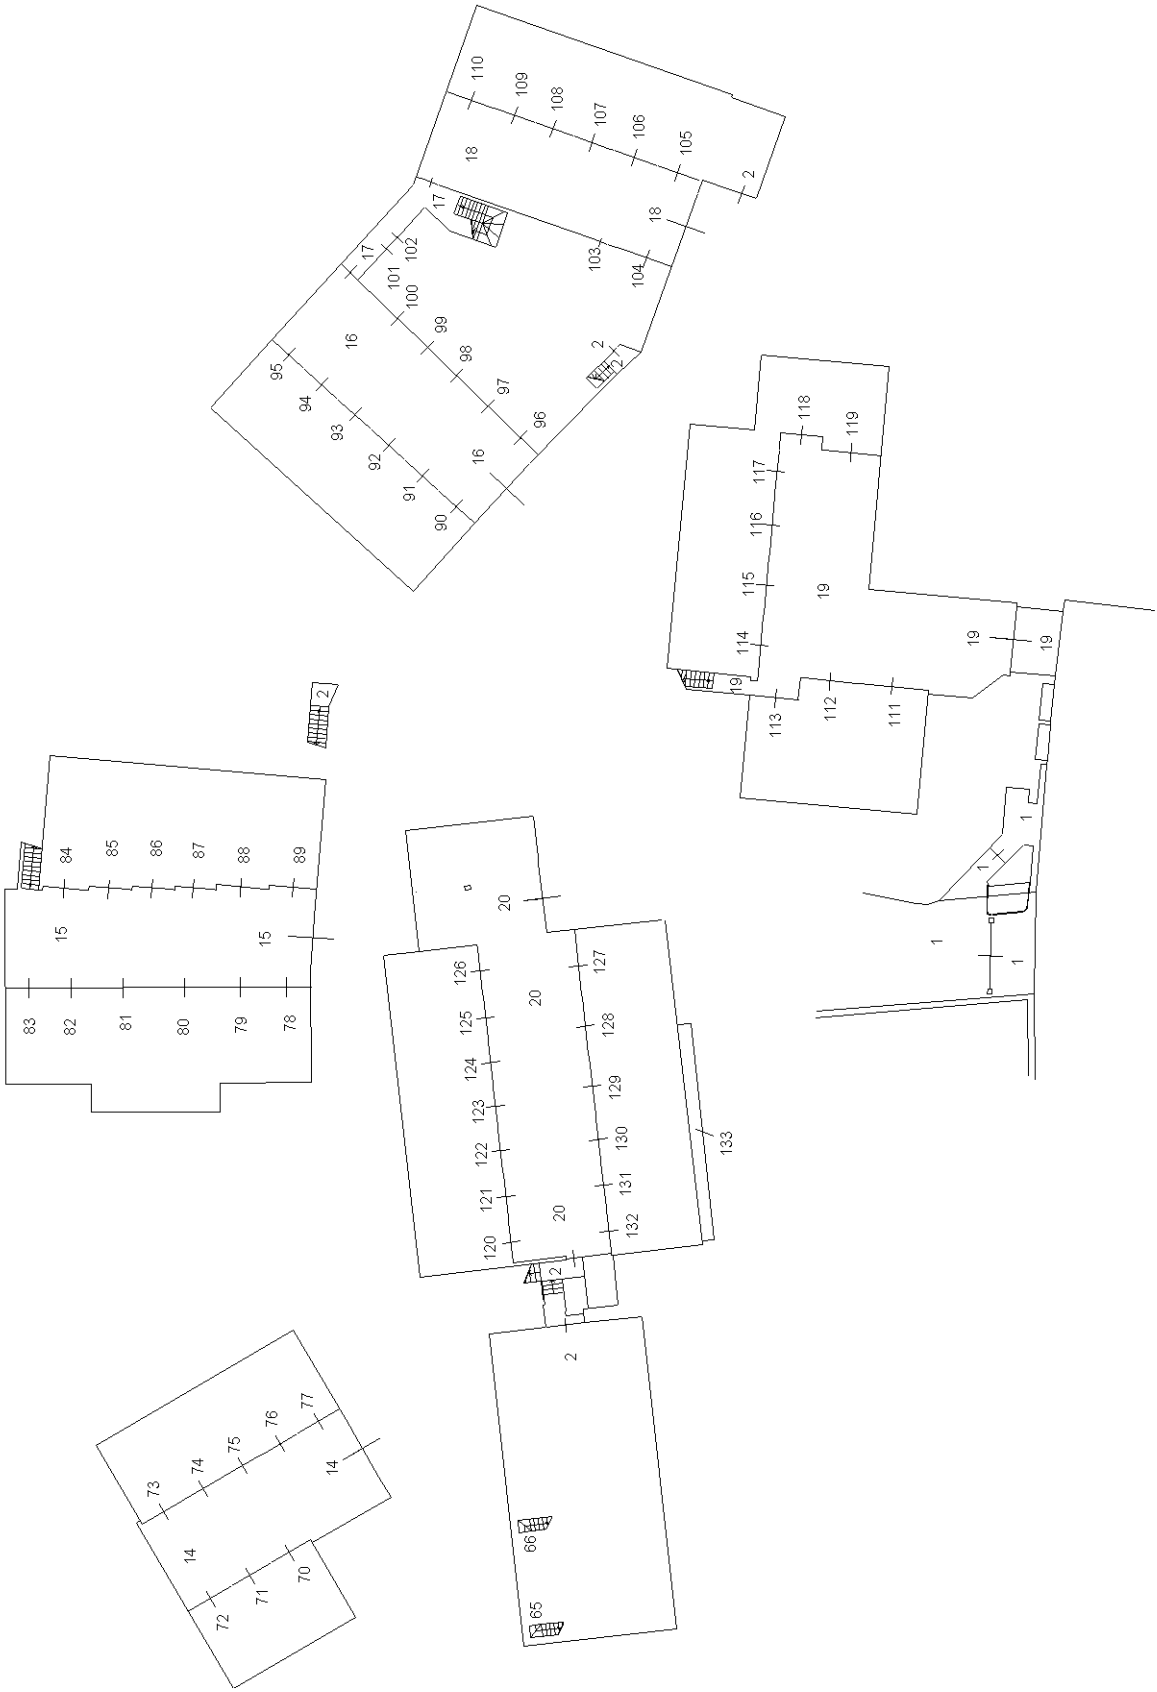

PIANTA PIANO PRIMO SOTTOSTRADA



ELABORATO PLANIMETRICO	Compilato da: Benzoni Stefano	Iscritto all'albo: Geometri	Prov. Bergamo	N. 03779
Comune di Songavazzo	Sezione:	Foglio: 3	Particella: 2436	Protocollo n. BG0202810 del 03/12/2024
Dimostrazione grafica dei subalterni				
Tipo Mappale n.			del	Scala 1 : 500




PIANTA PIANO PRIMO



Agenzia delle Entrate
CATASTO FABBRICATI
Ufficio provinciale di Bergamo

ELABORATO PLANIMETRICO	Compilato da: Benzoni Stefano	Iscritto all'albo: Geometri	Prov. Bergamo	N. 03779
Comune di Songavazzo	Sezione:	Foglio: 3	Particella: 2436	Protocollo n. BG0202810 del 03/12/2024
Dimostrazione grafica dei subalterni		Tipo Mappale n.	del	Scala 1 : 500

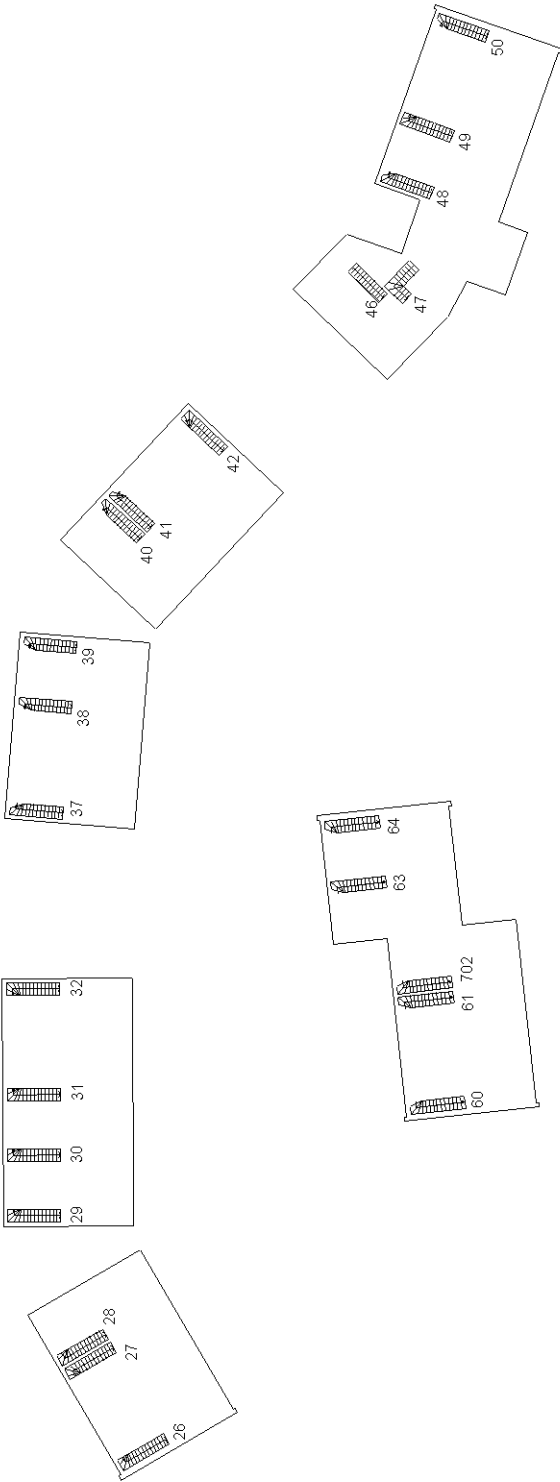

PIANTA PIANO SECONDO



ACCERTAMENTO DELLA PROPRIETA' IMMOBILIARE URBANA ELENCO DEI SUBALTERNI ASSEGNATI

Comune SONGAVAZZO	Sezione	Foglio 3	Particella 2436	Tipo mappale	del:
----------------------	---------	-------------	--------------------	--------------	------

Sub	UBICAZIONE via/piazza	n.civ	Piani	Scala	Int	DESCRIZIONE
1	via monte falecchio	SN	T			BENE COMUNE NON CENSIBILE DAL SUB 21 AL SUB 132 (VIALE PRINCIPALE, AIUOLE, INGRESSO PEDONALE E CARRALE, LOCALE CONTATORI).
2	via monte falecchio	SN	T			BENE COMUNE NON CENSIBILE DAL SUB 21 AL SUB 69 (VIALI PEDONALI, SCALE, AIUOLE, GIARDINO, CANTINE COMUNI, PISCINA E LOCALI ACCESSORI).
3	via monte falecchio	SN	T		A	BENE COMUNE NON CENSIBILE AI SUB. 22 E SUB. 23 (PORTICATO).
4	via monte falecchio	SN	1		A	BENE COMUNE NON CENSIBILE DAL SUB. 26 AL SUB. 32 (SCALA, BALCONE INGRESSO).
5	via monte falecchio	SN	1		B	BENE COMUNE NON CENSIBILE DAL SUB. 37 AL SUB. 42 (SCALA, BALCONE INGRESSO).
6	via monte falecchio	SN	1		C	BENE COMUNE NON CENSIBILE DAL SUB. 46 AL SUB. 50 (SCALA, BALCONE INGRESSO).
7	via monte falecchio	SN	T		D	BENE COMUNE NON CENSIBILE DAL SUB. 51 AL SUB. 56 E DAL SUB. 111 AL SUB. 119 (VIALI, GIARDINO).
8	via monte falecchio	SN	T		D	BENE COMUNE NON CENSIBILE AI SUB. 51 E SUB. 52 (VIALE INGRESSO).
9	via monte falecchio	SN	T		D	BENE COMUNE NON CENSIBILE AI SUB. 53 E SUB. 54 (VIALE INGRESSO).
10	via monte falecchio	SN	T		D	BENE COMUNE NON CENSIBILE AI SUB. 55 E SUB. 56 (VIALE INGRESSO).
11	via monte falecchio	SN	T		E	BENE COMUNE NON CENSIBILE AL SUB. 58 E DAL SUB. 60 AL SUB. 64 (VIALE INGRESSO, AIUOLA).
12	via monte falecchio	SN	1		E	BENE COMUNE NON CENSIBILE DAL SUB. 60 AL SUB. 64 (SCALA, BALCONE INGRESSO).
13	via monte falecchio	SN	T		F	BENE COMUNE NON CENSIBILE DAL SUB. 65 AL SUB. 69 (VIALE INGRESSO, AIUOLA).
14	via monte falecchio	SN	S1		A	BENE COMUNE NON CENSIBILE DAL SUB. 70 AL SUB. 77 (AREA DI MANOVRA).
15	via monte falecchio	SN	S1		AB	BENE COMUNE NON CENSIBILE DAL SUB. 78 AL SUB. 89 (AREA DI MANOVRA).

16	via monte falecchio	SN	S1		BC	BENE COMUNE NON CENSIBILE DAL SUB. 90 AL SUB. 100 (AREA DI MANOVRA).
17	via monte falecchio	SN	S1		C	BENE COMUNE NON CENSIBILE DAL SUB. 90 AL SUB. 110 (SCALA, CORRIDOIO).
18	via monte falecchio	SN	S1		C	BENE COMUNE NON CENSIBILE DAL SUB. 103 AL SUB. 110 (AREA DI MANOVRA).
19	via monte falecchio	SN	S1		D	BENE COMUNE NON CENSIBILE DAL SUB. 111 AL SUB. 119 (AREA DI MANOVRA, SCALA, INGRESSO CARRALE).
20	via monte falecchio	SN	S1		E	BENE COMUNE NON CENSIBILE DAL SUB. 120 AL SUB. 132 (AREA DI MANOVRA, INGRESSO CARRALE).
21	via monte falecchio	SN	T		A	ABITAZIONE DI TIPO CIVILE E GIARDINO ESCLUSIVO
22						SOPPRESSO
23						SOPPRESSO
24	via monte falecchio	SN	T		A	ABITAZIONE DI TIPO CIVILE E GIARDINO ESCLUSIVO
25	via monte falecchio	SN	T		A	ABITAZIONE DI TIPO CIVILE E GIARDINO ESCLUSIVO
26	via monte falecchio	SN	1-2		A	ABITAZIONE DI TIPO CIVILE
27	via monte falecchio	SN	1-2		A	ABITAZIONE DI TIPO CIVILE
28	via monte falecchio	SN	1-2		A	ABITAZIONE DI TIPO CIVILE
29	via monte falecchio	SN	1-2		A	ABITAZIONE DI TIPO CIVILE
30	via monte falecchio	SN	1-2		A	ABITAZIONE DI TIPO CIVILE
31	via monte falecchio	SN	1-2		A	ABITAZIONE DI TIPO CIVILE
32	via monte falecchio	SN	1-2		A	ABITAZIONE DI TIPO CIVILE
33	via monte falecchio	SN	T		B	ABITAZIONE DI TIPO CIVILE E GIARDINO ESCLUSIVO
34	via monte falecchio	SN	T		B	ABITAZIONE DI TIPO CIVILE E GIARDINO ESCLUSIVO
35	via monte falecchio	SN	T		B	ABITAZIONE DI TIPO CIVILE E GIARDINO ESCLUSIVO
36	via monte falecchio	SN	T		B	ABITAZIONE DI TIPO CIVILE E GIARDINO ESCLUSIVO
37	via monte falecchio	SN	1-2		B	ABITAZIONE DI TIPO CIVILE
38	via monte falecchio	SN	1-2		B	ABITAZIONE DI TIPO CIVILE
39	via monte falecchio	SN	1-2		B	ABITAZIONE DI TIPO CIVILE
40	via monte falecchio	SN	1-2		B	ABITAZIONE DI TIPO CIVILE
41	via monte falecchio	SN	1-2		B	ABITAZIONE DI TIPO CIVILE
42	via monte falecchio	SN	1-2		B	ABITAZIONE DI TIPO CIVILE
43	via monte falecchio	SN	T		C	ABITAZIONE DI TIPO CIVILE E GIARDINO ESCLUSIVO
44	via monte falecchio	SN	T		C	ABITAZIONE DI TIPO CIVILE E GIARDINO ESCLUSIVO
45	via monte falecchio	SN	T		C	ABITAZIONE DI TIPO CIVILE E GIARDINO ESCLUSIVO
46	via monte falecchio	SN	1-2		C	ABITAZIONE DI TIPO CIVILE

47	via monte falecchio	SN	1-2		C	ABITAZIONE DI TIPO CIVILE
48	via monte falecchio	SN	1-2		C	ABITAZIONE DI TIPO CIVILE
49	via monte falecchio	SN	1-2		C	ABITAZIONE DI TIPO CIVILE
50	via monte falecchio	SN	1-2		C	ABITAZIONE DI TIPO CIVILE
51	via monte falecchio	SN	T-1		D	ABITAZIONE DI TIPO CIVILE E GIARDINO ESCLUSIVO
52	via monte falecchio	SN	T-1		D	ABITAZIONE DI TIPO CIVILE E GIARDINO ESCLUSIVO
53	via monte falecchio	SN	T-1		D	ABITAZIONE DI TIPO CIVILE E GIARDINO ESCLUSIVO
54	via monte falecchio	SN	T-1		D	ABITAZIONE DI TIPO CIVILE E GIARDINO ESCLUSIVO
55	via monte falecchio	SN	T-1		D	ABITAZIONE DI TIPO CIVILE E GIARDINO ESCLUSIVO
56	via monte falecchio	SN	T-1		D	ABITAZIONE DI TIPO CIVILE E GIARDINO ESCLUSIVO
57	via monte falecchio	SN	T		E	ABITAZIONE DI TIPO CIVILE E GIARDINO ESCLUSIVO
58	via monte falecchio	SN	T		E	ABITAZIONE DI TIPO CIVILE E GIARDINO ESCLUSIVO
59	via monte falecchio	SN	T		E	ABITAZIONE DI TIPO CIVILE E GIARDINO ESCLUSIVO
60	via monte falecchio	SN	1-2		E	ABITAZIONE DI TIPO CIVILE
61	via monte falecchio	SN	1-2		E	ABITAZIONE DI TIPO CIVILE
62						SOPPRESSO
63	via monte falecchio	SN	1-2		E	ABITAZIONE DI TIPO CIVILE
64	via monte falecchio	SN	1-2		E	ABITAZIONE DI TIPO CIVILE
65	via monte falecchio	SN	S1-T - 1		F	ABITAZIONE DI TIPO CIVILE E GIARDINO ESCLUSIVO
66	via monte falecchio	SN	S1-T - 1		F	ABITAZIONE DI TIPO CIVILE E GIARDINO ESCLUSIVO
67	via monte falecchio	SN	T-1		F	ABITAZIONE DI TIPO CIVILE E GIARDINO ESCLUSIVO
68	via monte falecchio	SN	T-1		F	ABITAZIONE DI TIPO CIVILE E GIARDINO ESCLUSIVO
69	via monte falecchio	SN	T-1		F	ABITAZIONE DI TIPO CIVILE E GIARDINO ESCLUSIVO
70	via monte falecchio	SN	S1		A	BOX
71	via monte falecchio	SN	S1		A	BOX
72	via monte falecchio	SN	S1		A	BOX
73	via monte falecchio	SN	S1		A	BOX
74	via monte falecchio	SN	S1		A	BOX
75	via monte falecchio	SN	S1		A	BOX
76	via monte falecchio	SN	S1		A	BOX
77	via monte falecchio	SN	S1		A	BOX
78	via monte falecchio	SN	S1		AB	BOX
79	via monte falecchio	SN	S1		AB	BOX
80	via monte falecchio	SN	S1		AB	BOX
81	via monte falecchio	SN	S1		AB	BOX

82	via monte falecchio	SN	S1		AB	BOX
83	via monte falecchio	SN	S1		AB	BOX
84	via monte falecchio	SN	S1		AB	BOX
85	via monte falecchio	SN	S1		AB	BOX
86	via monte falecchio	SN	S1		AB	BOX
87	via monte falecchio	SN	S1		AB	BOX
88	via monte falecchio	SN	S1		AB	BOX
89	via monte falecchio	SN	S1		AB	BOX
90	via monte falecchio	SN	S1		BC	BOX
91	via monte falecchio	SN	S1		BC	BOX
92	via monte falecchio	SN	S1		BC	BOX
93	via monte falecchio	SN	S1		BC	BOX
94	via monte falecchio	SN	S1		BC	BOX
95	via monte falecchio	SN	S1		BC	BOX
96	via monte falecchio	SN	S1		BC	BOX
97	via monte falecchio	SN	S1		BC	BOX
98	via monte falecchio	SN	S1		BC	BOX
99	via monte falecchio	SN	S1		BC	BOX
100	via monte falecchio	SN	S1		BC	BOX
101	via monte falecchio	SN	S1		C	LOCALE DI DEPOSITO
102	via monte falecchio	SN	S1		C	LOCALE DI DEPOSITO
103	via monte falecchio	SN	S1		C	LOCALE DI DEPOSITO
104	via monte falecchio	SN	S1		C	BOX
105	via monte falecchio	SN	S1		C	BOX
106	via monte falecchio	SN	S1		C	BOX
107	via monte falecchio	SN	S1		C	BOX
108	via monte falecchio	SN	S1		C	BOX
109	via monte falecchio	SN	S1		C	BOX
110	via monte falecchio	SN	S1		C	BOX
111	via monte falecchio	SN	S1		D	BOX
112	via monte falecchio	SN	S1		D	BOX
113	via monte falecchio	SN	S1		D	BOX
114	via monte falecchio	SN	S1		D	BOX
115	via monte falecchio	SN	S1		D	BOX
116	via monte falecchio	SN	S1		D	BOX
117	via monte falecchio	SN	S1		D	BOX
118	via monte falecchio	SN	S1		D	BOX
119	via monte falecchio	SN	S1		D	BOX
120	via monte falecchio	SN	S1		E	BOX
121	via monte falecchio	SN	S1		E	BOX
122	via monte falecchio	SN	S1		E	BOX
123	via monte falecchio	SN	S1		E	BOX
124	via monte falecchio	SN	S1		E	BOX
125	via monte falecchio	SN	S1		E	BOX

126	via monte falecchio	SN	S1		E	BOX
127	via monte falecchio	SN	S1		E	BOX
128	via monte falecchio	SN	S1		E	BOX
129	via monte falecchio	SN	S1		E	BOX
130	via monte falecchio	SN	S1		E	BOX
131	via monte falecchio	SN	S1		E	BOX
132	via monte falecchio	SN	S1		E	BOX
133	via monte falecchio	SN	T			AREA URBANA DI MQ. 11
701						SOPPRESSO
702	via monte falecchio	SN	1-2		E	ABITAZIONE DI TIPO CIVILE
703	via monte falecchio	13	T		A	ABITAZIONE DI TIPO CIVILE E GIARDINO ESCLUSIVO

