



REGIONE AUTONOMA TRENINO-ALTO ADIGE
(D.P.R. 31 luglio 1978, n. 569)

NUOVO CATASTO EDILIZIO URBANO
(R. Decreto Legge 13 aprile 1939, n. 652)

Mod. Am (C.E.U.)
N. d'ord. 1
N. fogli 1

Planimetria (*) dell'immobile situato nel Comune di VOLANO Via VENEZIA N. 8
allegata alla dichiarazione presentata all'Ufficio catasto di ROVERETO Ufficio tavolare di ROVERETO
C.C. VOLANO F.M. 12 P.Ed. 219 Sub. 9 P.T. 70 P.M. 2

Rilievo (*) in conformità allo stato reale


Compilato dal GEOM FRANCO MATTEOTTI
Iscritto all'Albo GEOMETRI (Titolo, Nome e Cognome del Tecnico) della Prov. di TRENTO
Data 6/4/98 Timbro e firma

SPAZIO RISERVATO ALL'UFFICIO CATASTO


Subalterni controllati in data

Il Tecnico Catastale


Mod. 97 n. 1083 P.C. imp. Cat. Cl.

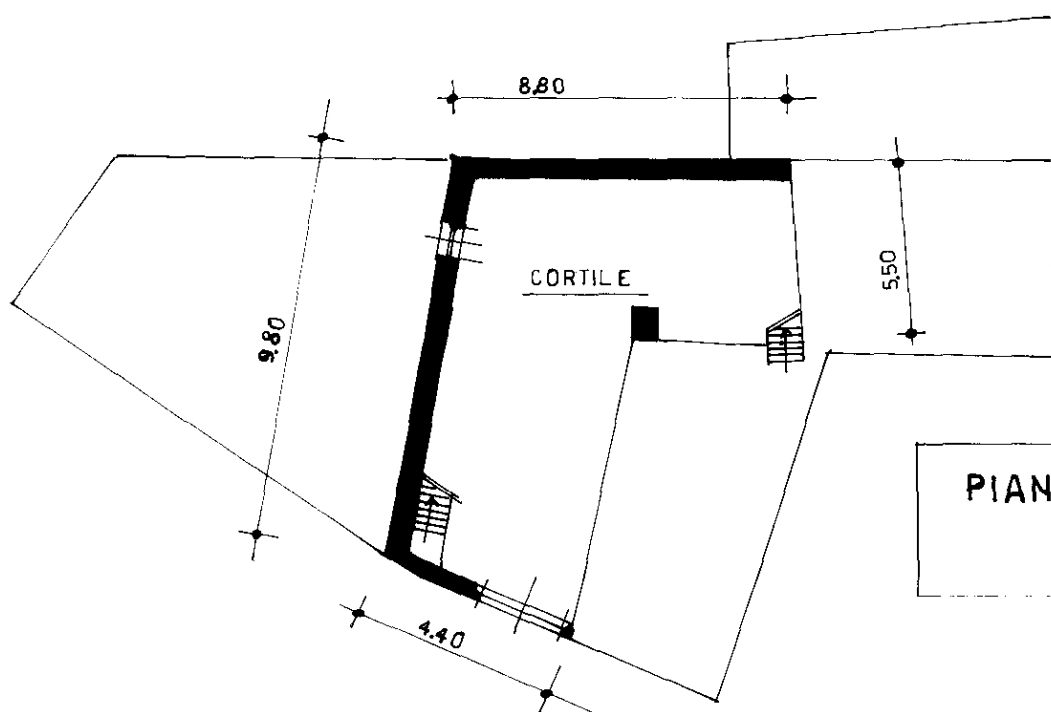

PIANTA PIANO TERRA
H = cm 250

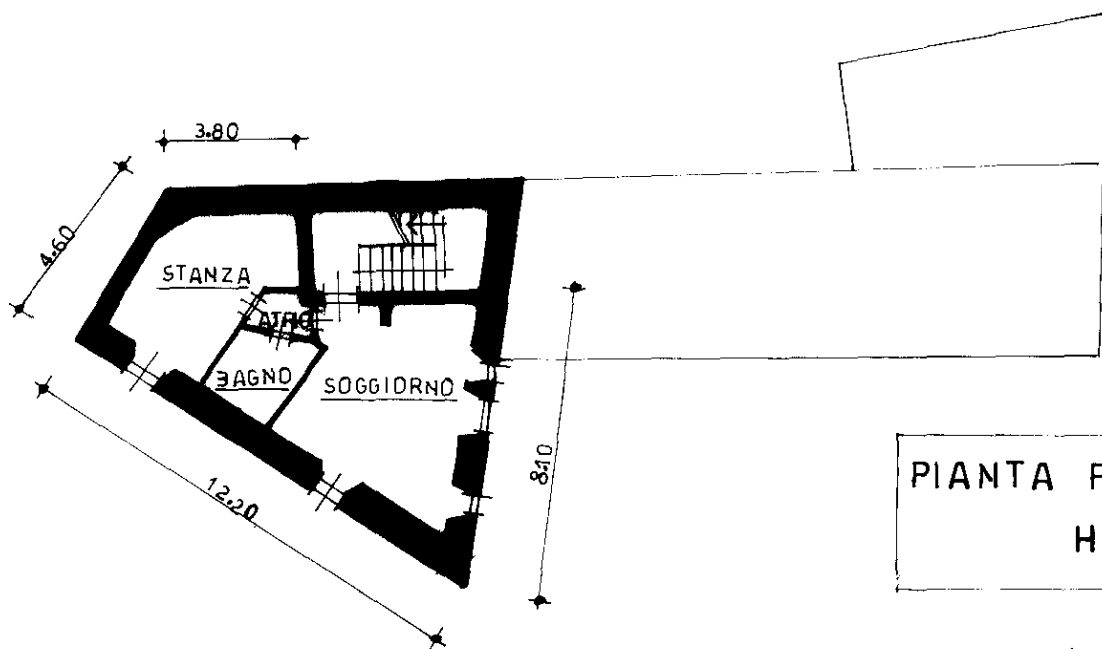

PIANTA PRIMO PIANO
H = cm 260

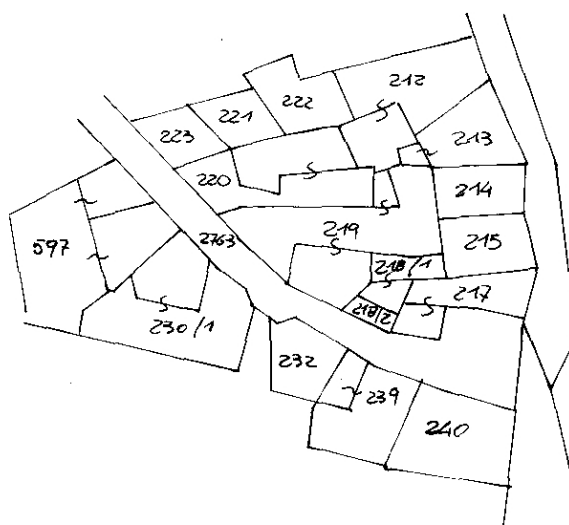

ESTRATTO MAPPA

C.C. : VOLANO

FM : 18

SCALA 1:1000

(*) Indicare le principali misure esterne

