



REGIONE AUTONOMA TRENINO-ALTO ADIGE
(D.P.R. 31 luglio 1978, n. 569)

NUOVO CATASTO EDILIZIO URBANO
(R. Decreto Legge 13 aprile 1939, n. 652)

Mod. Am (C.E.U.)

N. d'ord. 1

N. fogli 1

Planimetria (*) dell'immobile situato nel Comune di VOLANO Via VENEZIA N. 8
allegata alla dichiarazione presentata all'Ufficio catasto di ROVERETO Ufficio tavolare di ROVERETO
C.C. VOLANO F.M. 12 P.Ed. 219 Sub. 8 P.T. 70 P.M. 1

Rilievo (*) in conformità allo stato reale

Compilato dal GEOM FRANCO MATTEOTTI
Iscritto all'Albo GEOMETRI della Prov. di TRENTO
Data 6/4/98 Timbro e firma

(Titolo, Nome e Cognome del Tecnico)

della Prov. di TRENTO


SPAZIO RISERVATO ALL'UFFICIO CATASTO

Subalterni controllati in data

Il Tecnico Catastale

Mod. 97 n. 1083 P.C. imp. Cat. Cl.

1083
P8

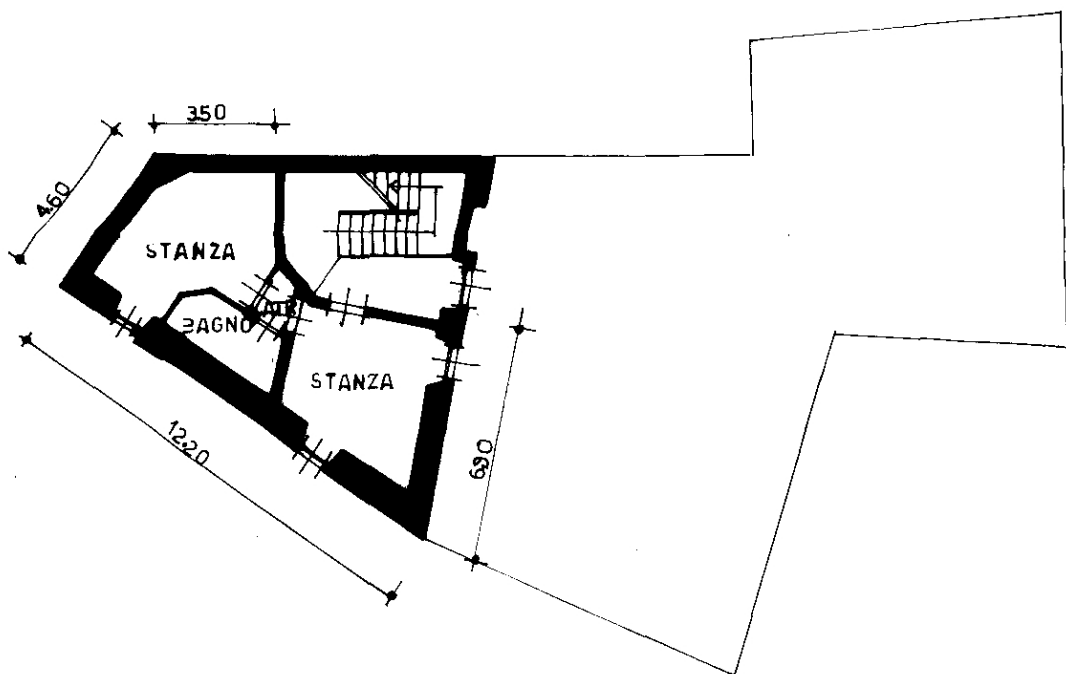

PIANTA PIANO TERRA
H = cm 250

ESTRATTO MAPPA

CC VOLANO


FM 12

SCALA 1:1000



(*) Indicare le principali misure esterne

orientamento

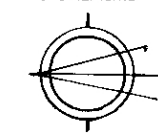

SCALA 1:200