




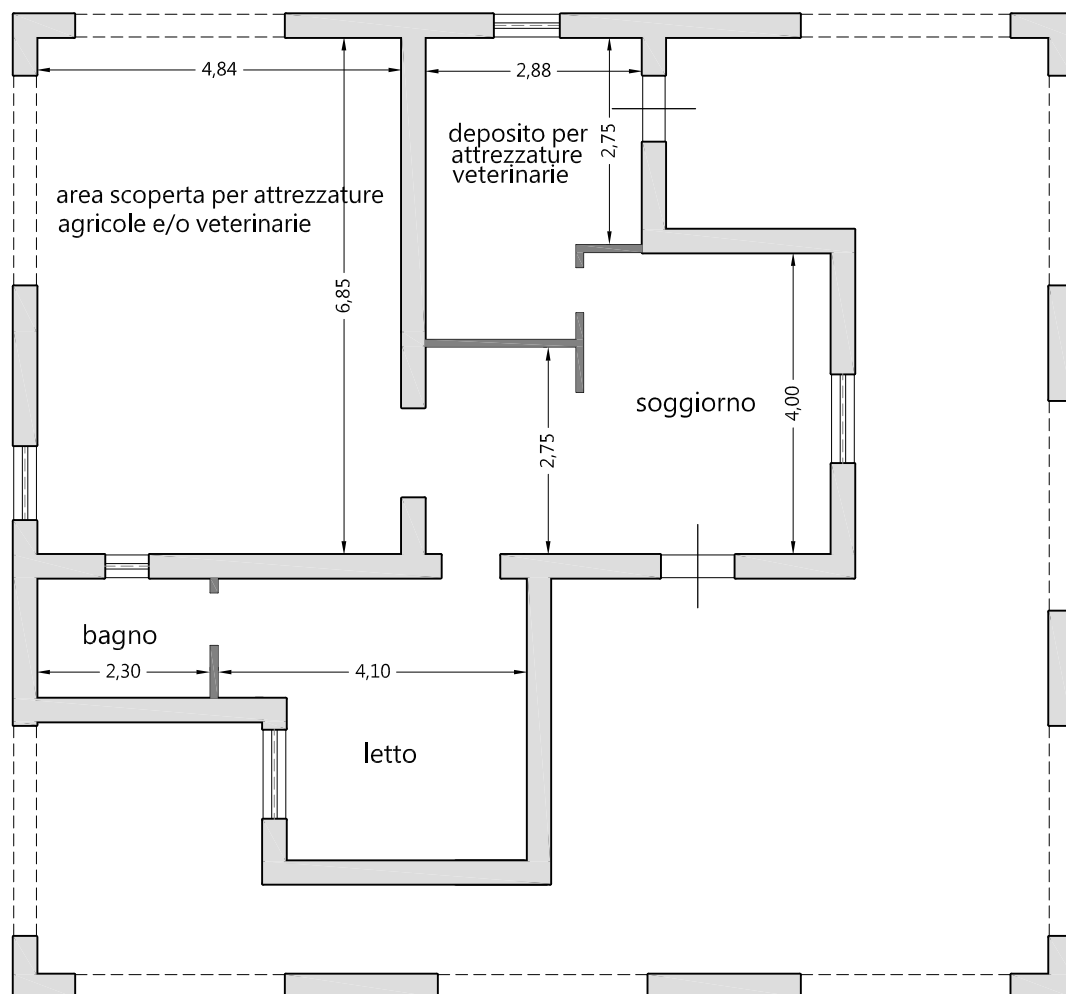

PIANTA PIANO TERRA (abitazione)
Stato dei luoghi autorizzato (C.E. 240-2001)
scala 1:100

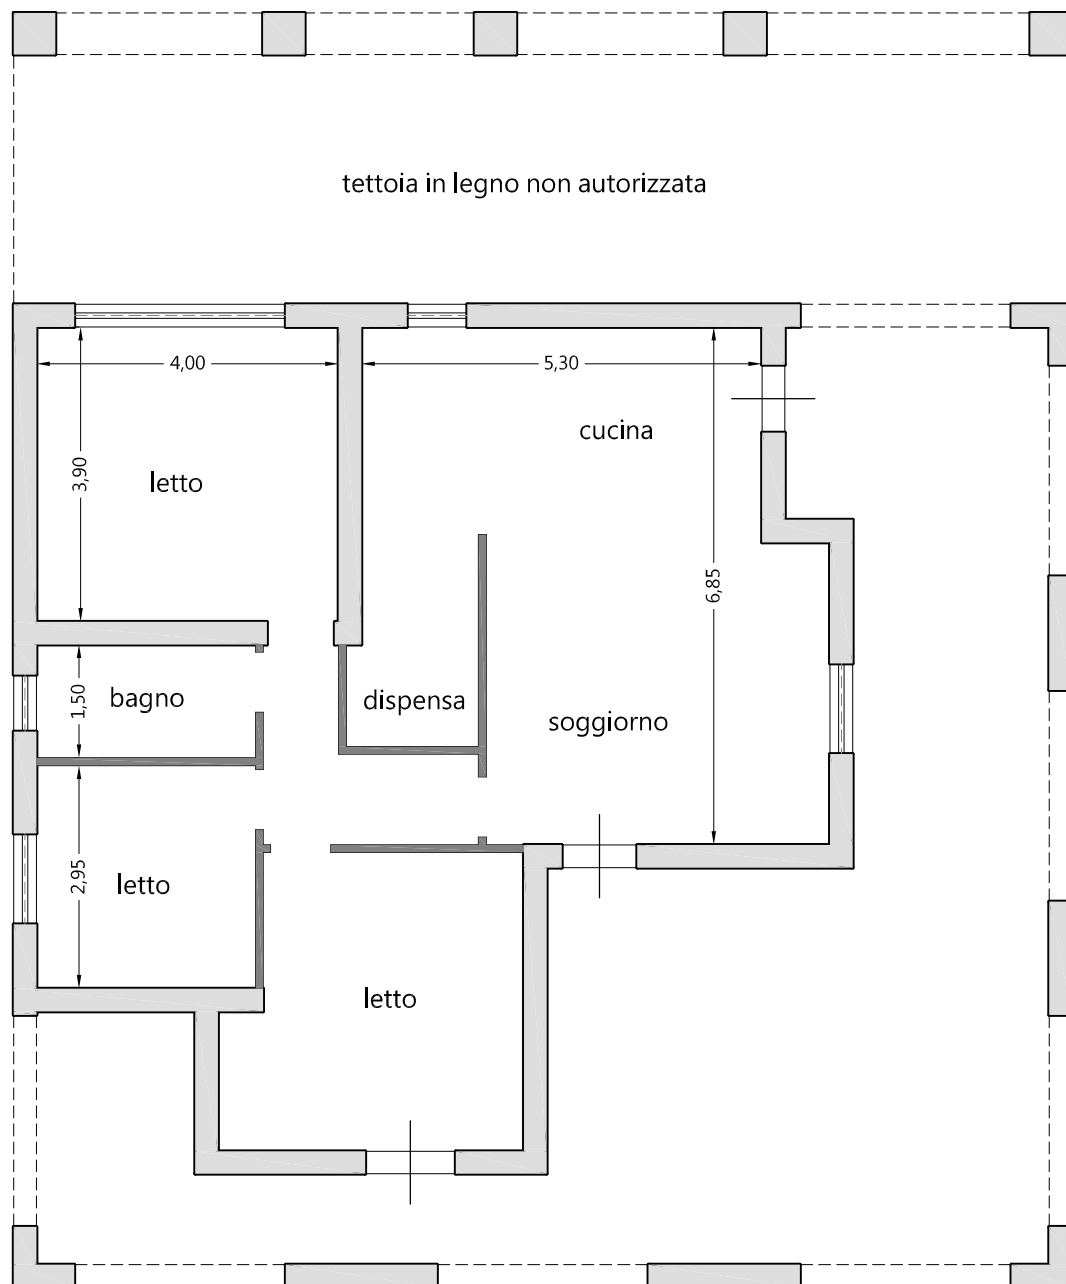

PIANTA PIANO TERRA (abitazione)
Stato dei luoghi al momento dei sopralluoghi
scala 1:100

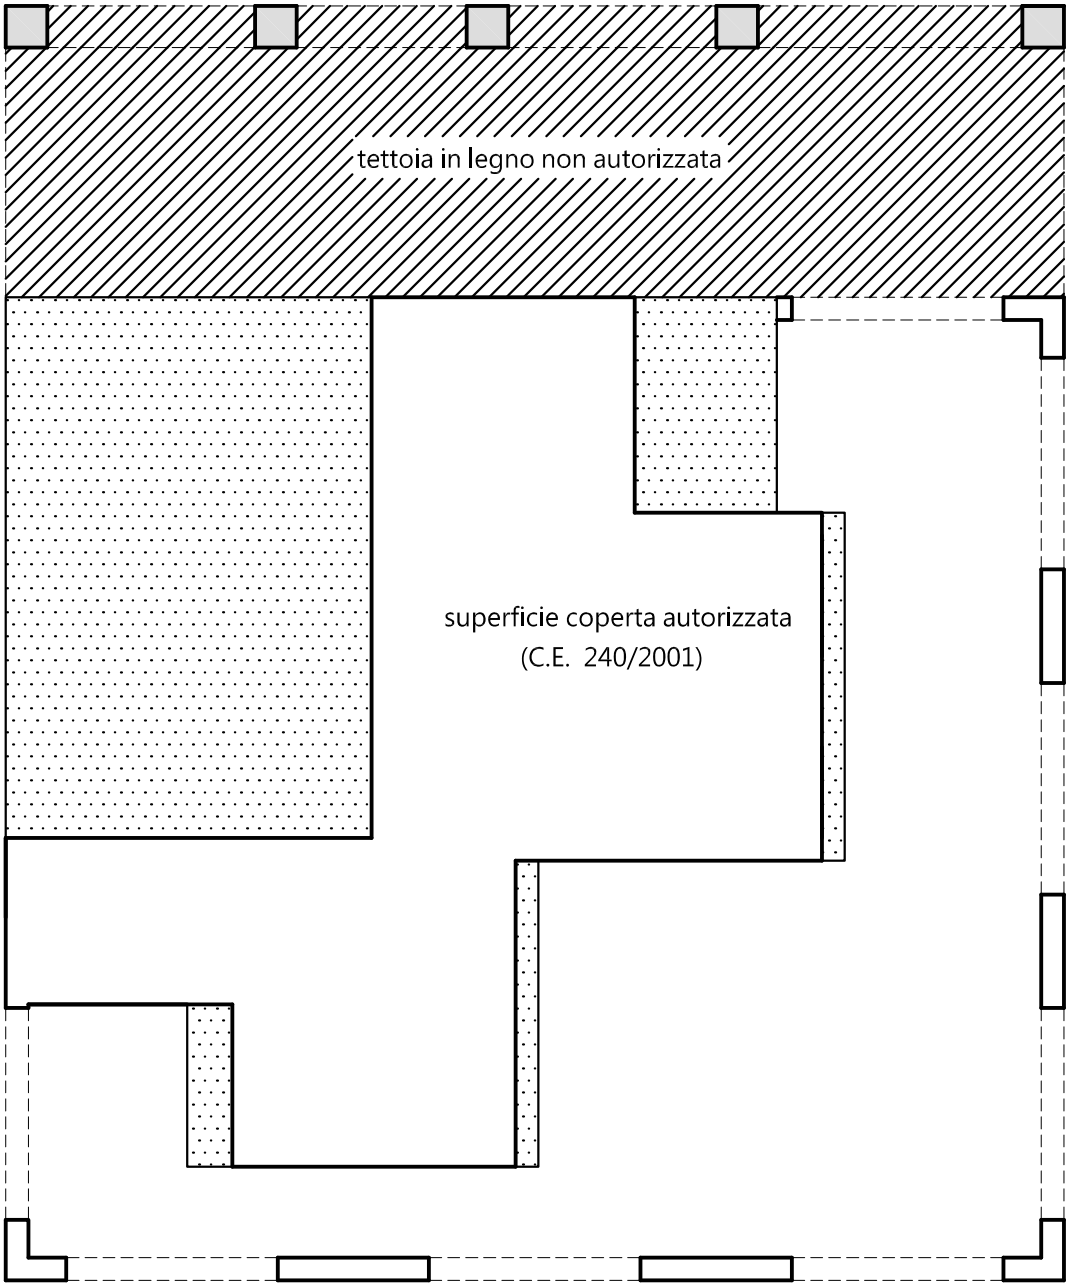

-  superficie coperta residenziale non autorizzata
-  superficie coperta non autorizzata posta in aderenza all'abitazione (tettoia con pilastri in pietra)

nota: si segnala la presenza di una 2^ tettoia coperta non autorizzata posta sul retro prospetto.