



MINISTERO DELLE FINANZE

DIPARTIMENTO DEL TERRITORIO

CATASTO EDILIZIO URBANO

(RDL 13.4.1939 n. 652)

MOD. BN (EU)


44

500


Planimetria di attu. in Comune di VEDANO OLONA

via XXV APRILE


CIV. 115

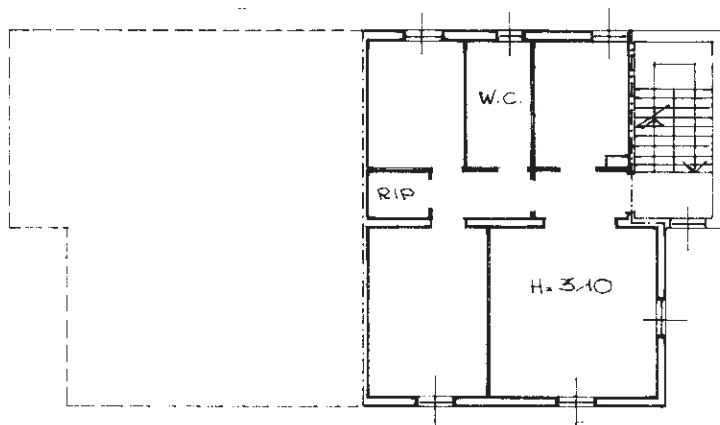

PIANTA PIANO PRIMO

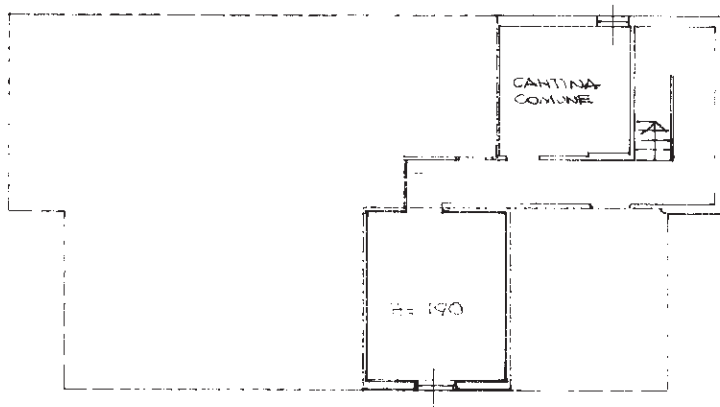

PIANTA PIANO CANTINA

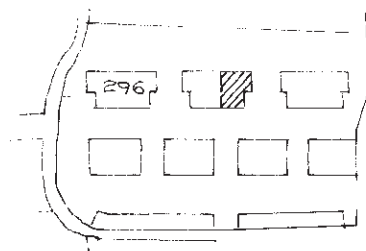

ESTRATTO MAPPA 1:2000

ORIENTAMENTO



SCALA DI 1:200

Ultima planimetria in atti

X

ARCH. SALVIETTI

MARINA TIZIANA

Data presentazione: 14/02/1997 - Data: 06/02/2026 - n. T70021 - Richiedente: LDORRT65H15L682W

Totale schede: 1 - Formato di acquisizione: A4(210x297) - Formato stampa richiesto: A4(210x297)

296 504

5-12-96

Marina Salvietti



MODULARIO
a r.c.n. 497



MINISTERO DELLE FINANZE
DIPARTIMENTO DEL TERRITORIO

CATASTO EDILIZIO URBANO (RDL 13-4-1939, n. 652)

MOD. BN (CEU)


LIRE
200

Planimetria di u.i.u. in Comune di VEDANO OLONA via XXV APRILE civ.

COMUNE DI VEDANO OLONA

ESTRATTO DI MAPPA

FOGLIO N. 5 Scala 1 : 2000

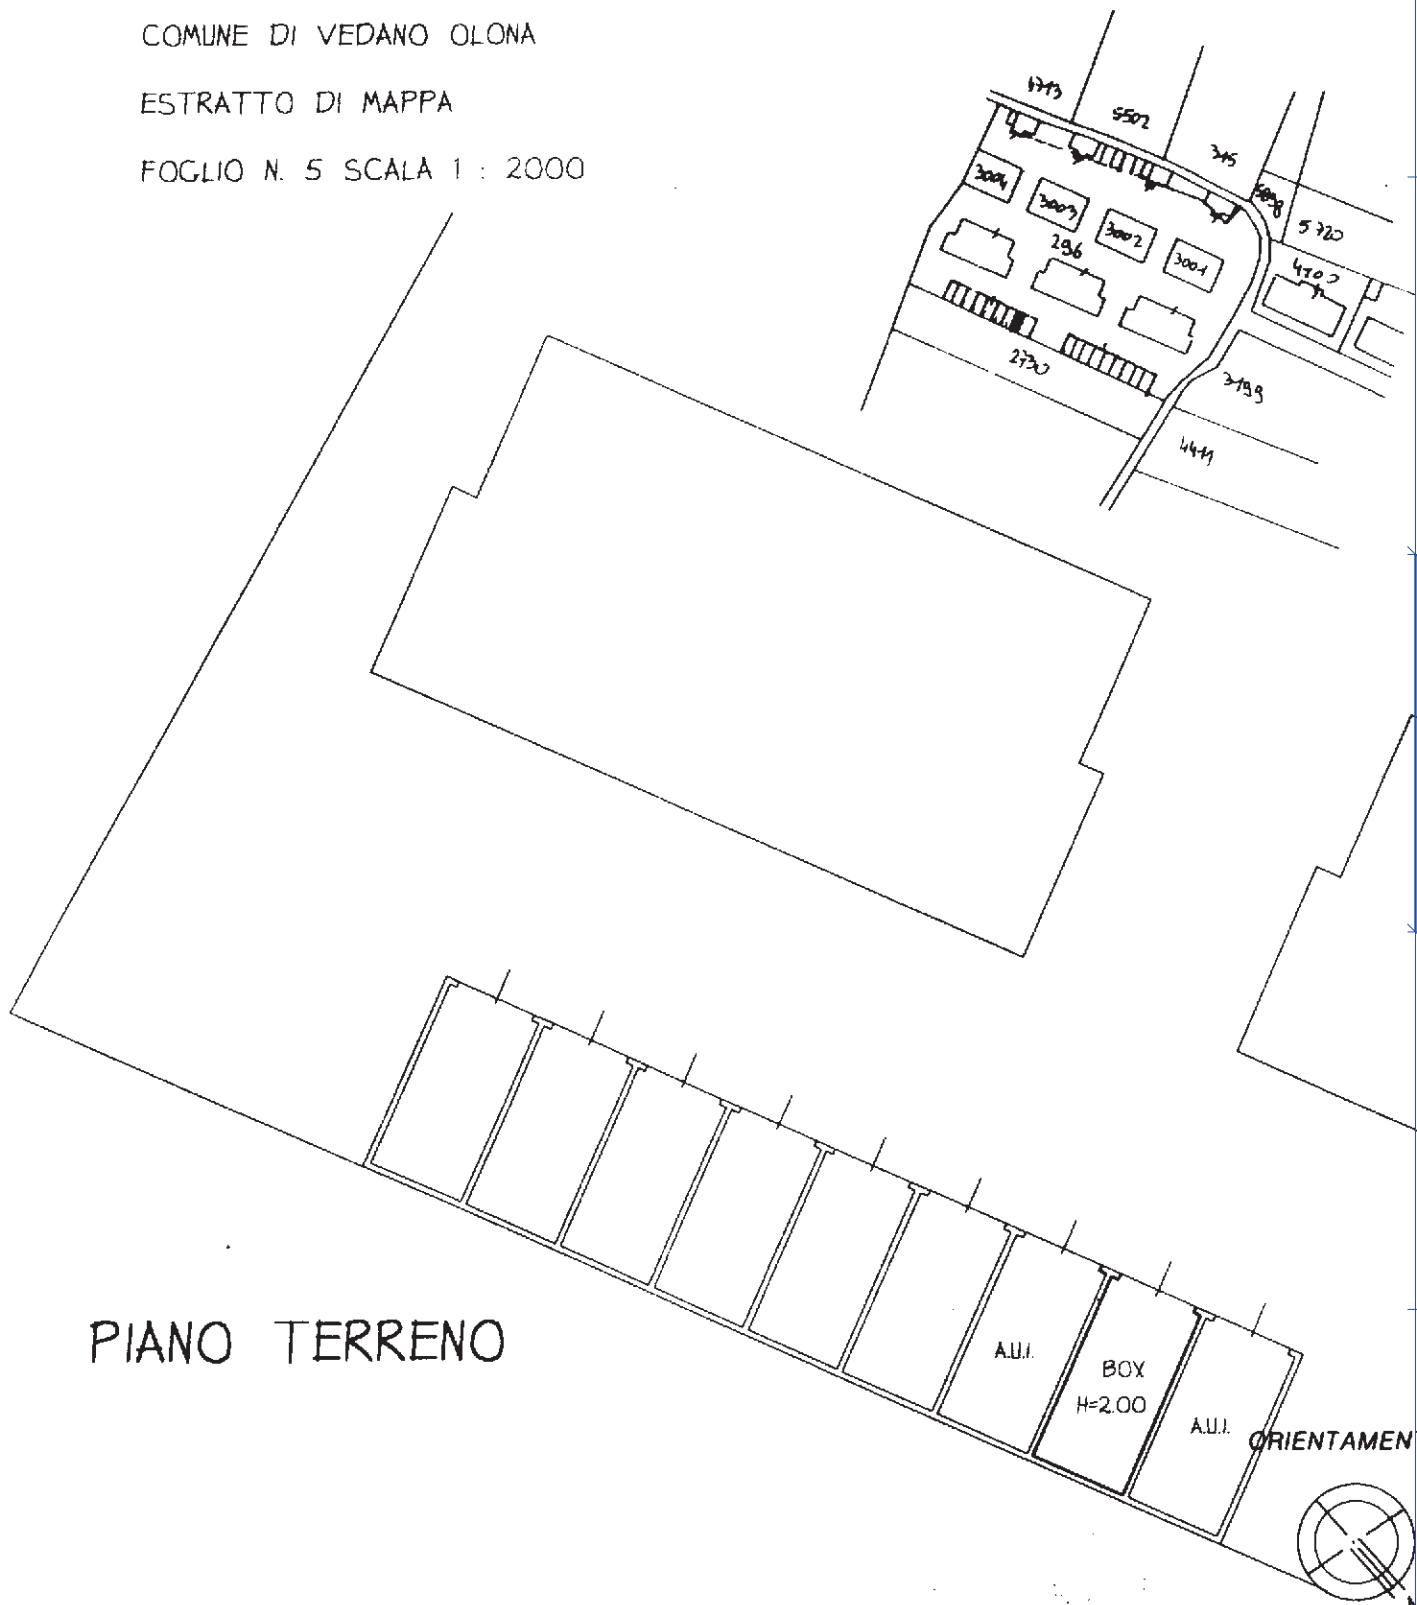

PIANO TERRENO

ORIENTAMENTO

Scala di 1 : 2000

Dichiarazione di N.C. ☒

Denuncia di variazione ☐

Ultima planimetria in atti

Identificativi catastali

Data presentazione: 04/08/2000 - Data: 06/02/2026 - n. T73278 - Richiedente: LDORRT65H15L682W

Totale schede: 1 - Formato di acquisizione: A4 (210x297) - Data di stampa richiesta: A4 (210x297) - n. 296 sub. 519

Compilata dal GEOMETRA

(Titolo, cognome e nome)


ALESSANDRO COSTANTINO

Iscritto all'albo dei GEOMETRI

della provincia di VARESE

data 25/03/2000 Firma [Signature]

RISERVATO ALL'UFFICIO

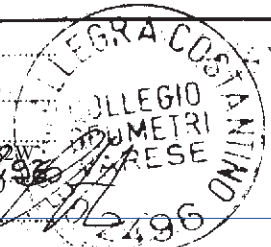

Catasto dei fabbricati - Situazione al 06/02/2026 - Comune di VEDANO OLONA (L703) - < Foglio 5 - Particella 296 - Subalterno 519 >
Firmato DA [Signature] PRODOTTO DA [Signature] INFORMATICA DANARUBAPEC S.P.A. NG CA 3 Serial#: 4af3daefb88b5285e88d5d92d7050dcb