


ELABORATO PLANIMETRICO	
Compilato da:	Zuccoli Marco
Iscritto all'albo:	Geometri
Prov. Varese	N. 2617

Agenzia del Territorio
CATASTO FABBRICATI
Ufficio Provinciale di
Varese

Comune di Vedano Olona		Protocollo n. 000100180 del 28/03/2002	
Sezione:	Foglio: 5	Particella: 296	Tipo Mappale n. 485676 del 06/12/2001
Dimostrazione grafica dei subalterni			Scala 1 : 500

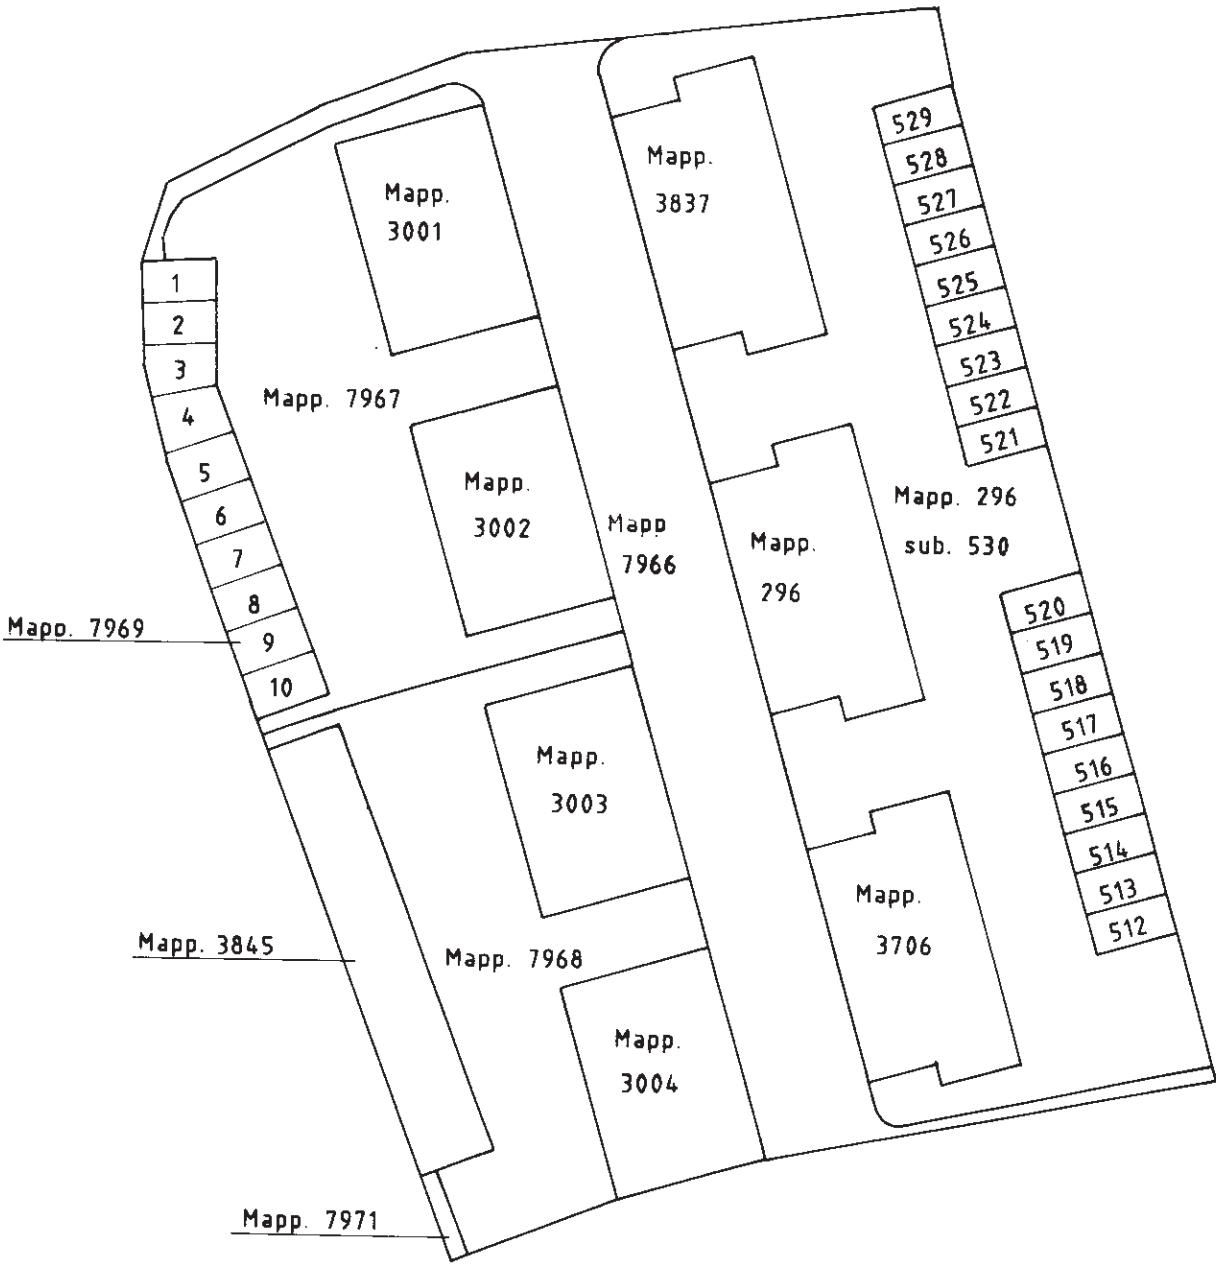

PIANTA PIANO TERRA

Planimetria non attuale