

MODULARIO
Foglio 497



MINISTERO DELLE FINANZE


DIPARTIMENTO DEL TERRITORIO

CATASTO EDILIZIO URBANO (RDL 13-4-1939, n. 652)


MOD. BN (CEU)

LIRE
500


Planimetria di u.i.u. in Comune di VEDANO OLONA via XXV APRILE civ. 15

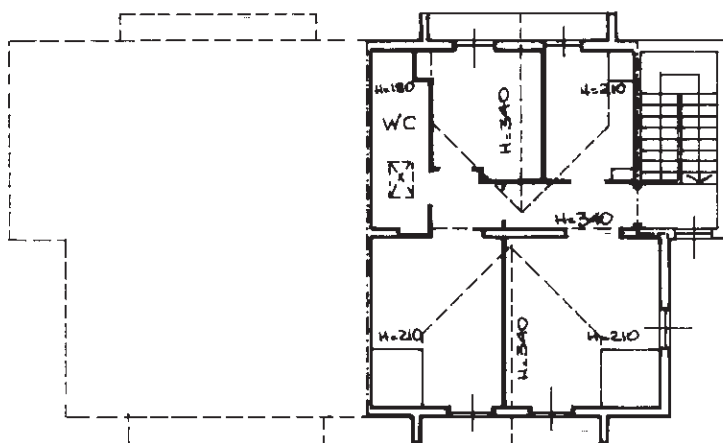

PIANTA PIANO SECONDO

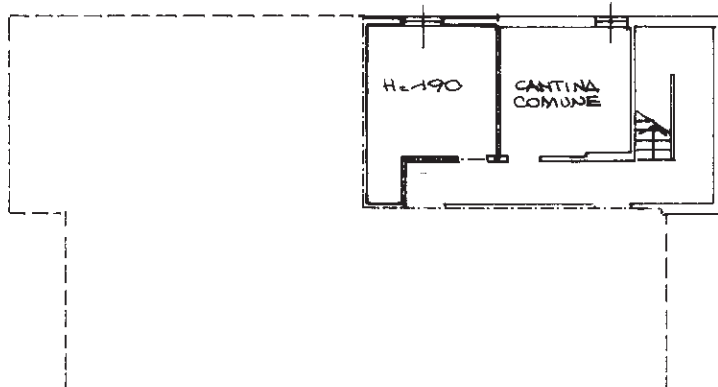


PIANTA PIANO CANTINATO

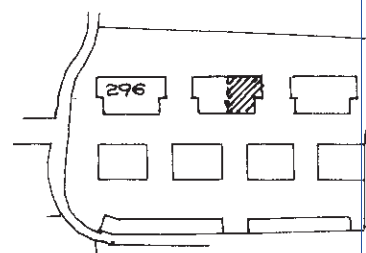

ESTRATTO MAPPA 1:2000

ORIENTAMENTO

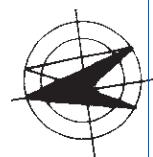

SCALA DI 1:2000

Dichiarazione di N.C. ☒

Denuncia di variazione ☐

Ultima planimetria in atti

Compilata dal ARCH. SALVIETTI

(Titolo cognome e nome)

MARINA TIZIANA

(Architetto)

RISERVATO ALL'UFFICIO

Data presentazione: 14/02/1997 - Data: 06/02/2026 - n. T73877 - Richiedente: LDORRT65H15L682W

Totale schede: 1 - Formato di acquisizione: A4(210x297) - Formato stampa richiesto: A4(210x297)

n. 296 sub. 500

data 5-12-96

Firma Luigi Salvetti

Catasto di Fabbricati - Situazione al 06/02/2026 - Comune di VEDANO OLONA (L 703) - < Foglio 5 - Particella 296 - Subalterno 506 >
Firmato DA LDORRT65H15L682W - Firmato DA ARCH. SALVIETTI - Firmato DA ARCH. SALVIETTI

MODULARIO
a.r. n. 497



MINISTERO DELLE FINANZE
DIPARTIMENTO DEL TERRITORIO

CATASTO EDILIZIO URBANO (RDL 13-4-1939, n. 652)

MOD. BM (CEU)


LIRE
200

Planimetria di u.i.u. in Comune di VEDANO OLONA via XXV APRILE civ.

COMUNE DI VEDANO OLONA

ESTRATTO DI MAPPA

FOGLIO N. 5 SCALA 1 : 2000

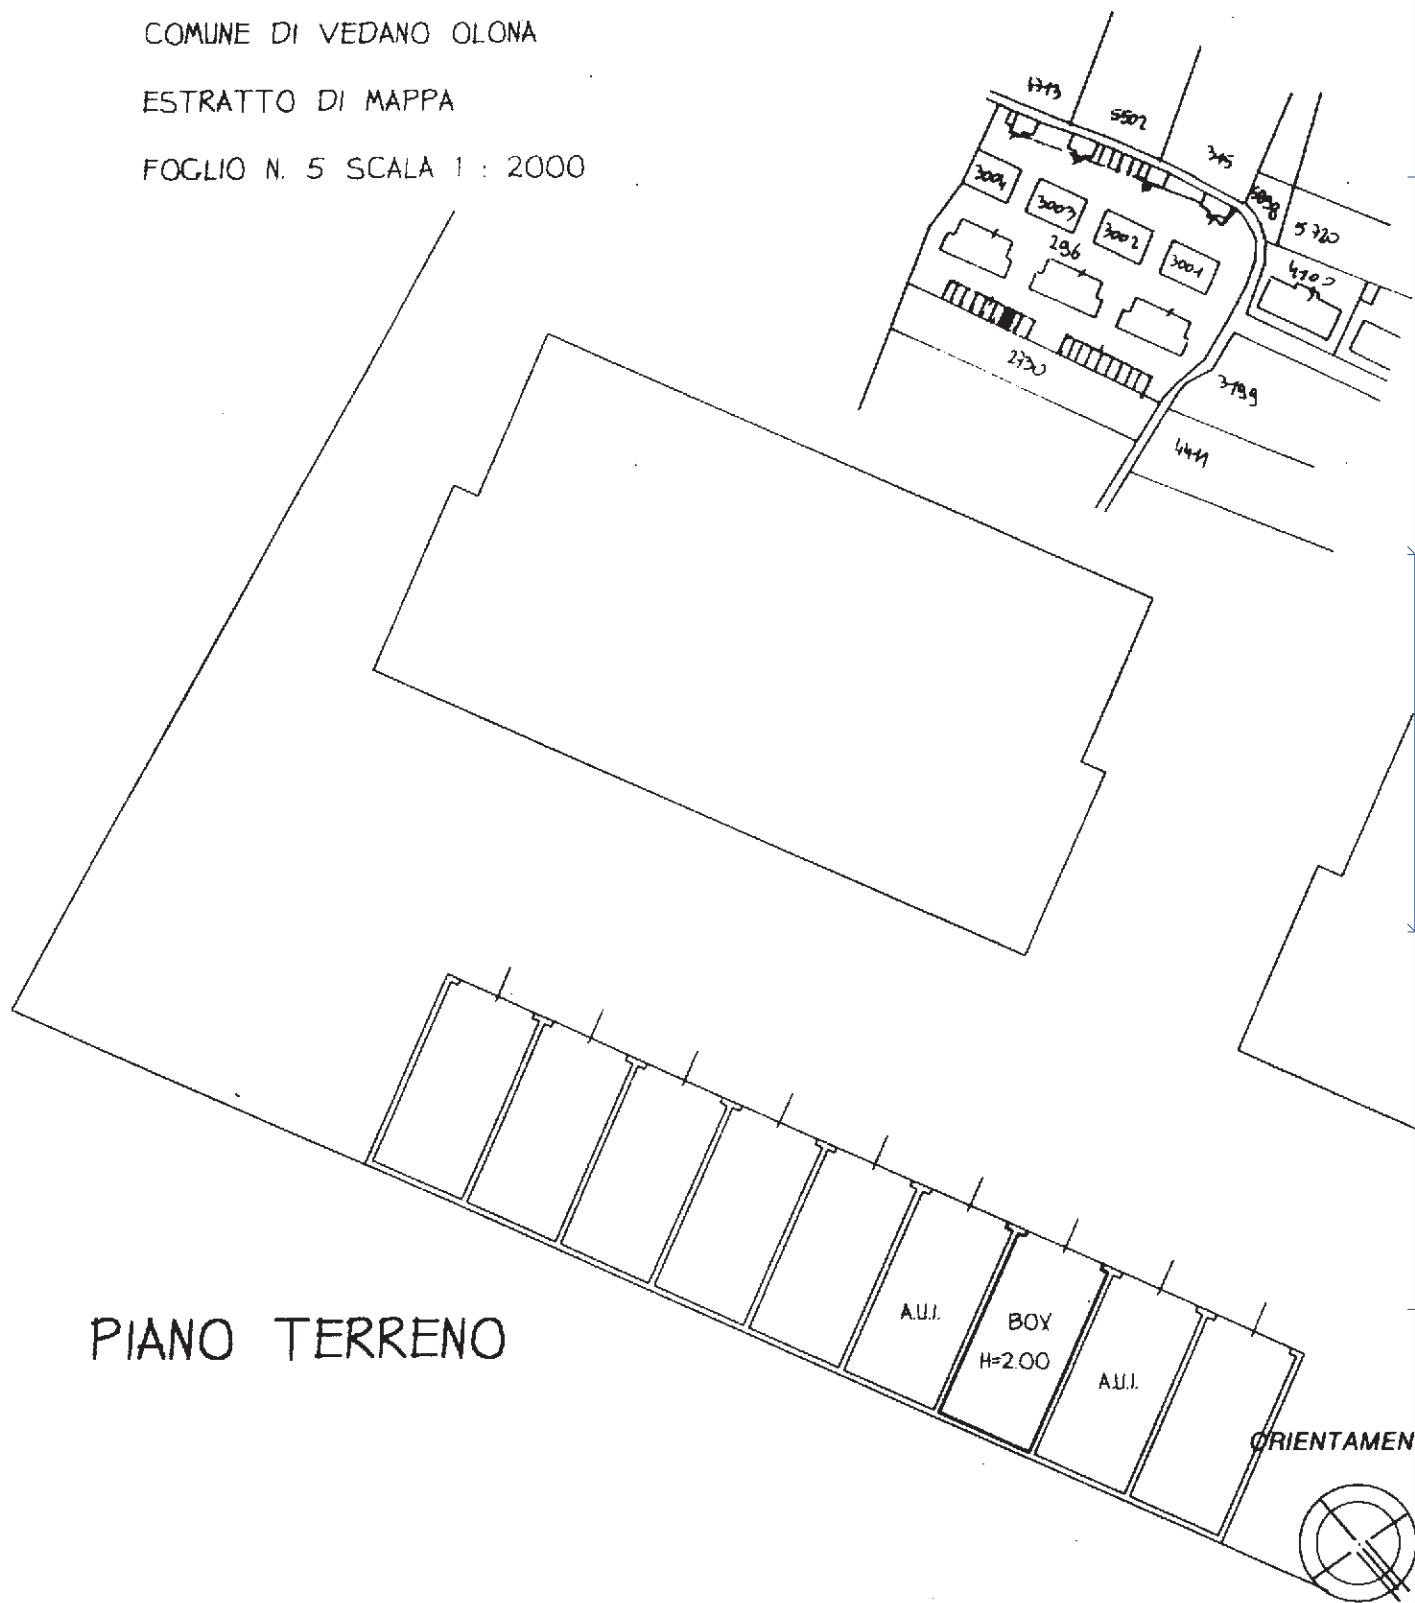

PIANO TERRENO

ORIENTAMENTO

SCALA DI 1 : 2000

Dichiarazione di N.C. ☒

Denuncia di variazione ☐

Ultima planimetria in atti

Identificativi catastali

Data presentazione: 04/08/2000 - Data: 06/02/2026 - n. T74552 - Richiedente: LDORRT65H15L682W

Totale schede: 1 - Formato da: 1 - Misurazione: A4 (210x297) - Data stampa richiesta: 04/08/2000

n. 296 sub. 518

Compilata dal

GEOMETRA

(Titolo, cognome e nome)

ALLEGRA COSTANTINO

Iscritto all'albo dei

GEOMETRI

della provincia di VARESE

data 25/02/2000 Firma [Firma]

RISERVATO ALL'UFFICIO



Catasto dei fabbricati - Situazione al 06/02/2026 - Comune di VEDANO OLONA (L703) - < Foglio 5 - Particella 296 - Subalterno 518 >
Firmato DA: ALLEGRA COSTANTINO - Incarico: Geometra - Data: 25/02/2000