

MODULAR-O
F. rig. rend. 497




MINISTERO DELLE FINANZE
DIPARTIMENTO DEL TERRITORIO

CATASTO EDILIZIO URBANO (RDL 13-4-1939, n. 652)


MOD. BN (CEU)

LIRE
500


Planimetria di u.i.u. in Comune di VEDANO OLONA via XXV APRILE civ. 17

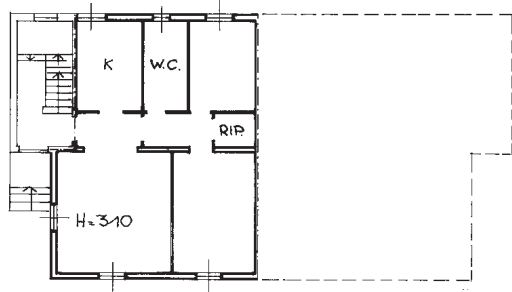

PIANTA PIANO RIALZATO

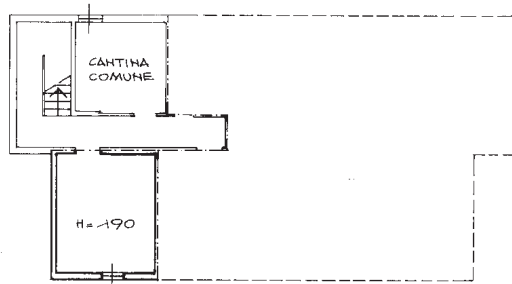

PIANTA PIANO CANTINATO

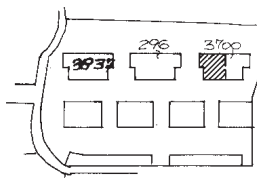

ESTRATTO MAPPA 1:2000

ORIENTAMENTO



Scala di 1:200

Dichiarazione di N.C.
Denuncia di variazione ☒

Identificativi catastali:
F. 5
n. 3700 sub 501

Compilata dal ARCH. SALVIETTI

(Titolo, cognome e nome)

MARINA TIZIANA

Iscritto all'albo degli ARCHITETTI

della provincia di VARESE

data 4/12/97

Firma

602

[Signature]

U.T.E.
RISERVATO ALL'UFFICIO

16 DIC 1997

Prot. 602959

MODULARIO
a c.c. n. 497



MINISTERO DELLE FINANZE
DIPARTIMENTO DEL TERRITORIO
CATASTO EDILIZIO URBANO (RDL 13-4-1939, n. 652)

MOD. BN (CEU)


LIRE
200

Planimetria di u.i.u. in Comune di VEDANO OLONA via XXV APRILE civ.

COMUNE DI VEDANO OLONA

ESTRATTO DI MAPPA

FOGLIO N. 5 Scala 1 : 2000

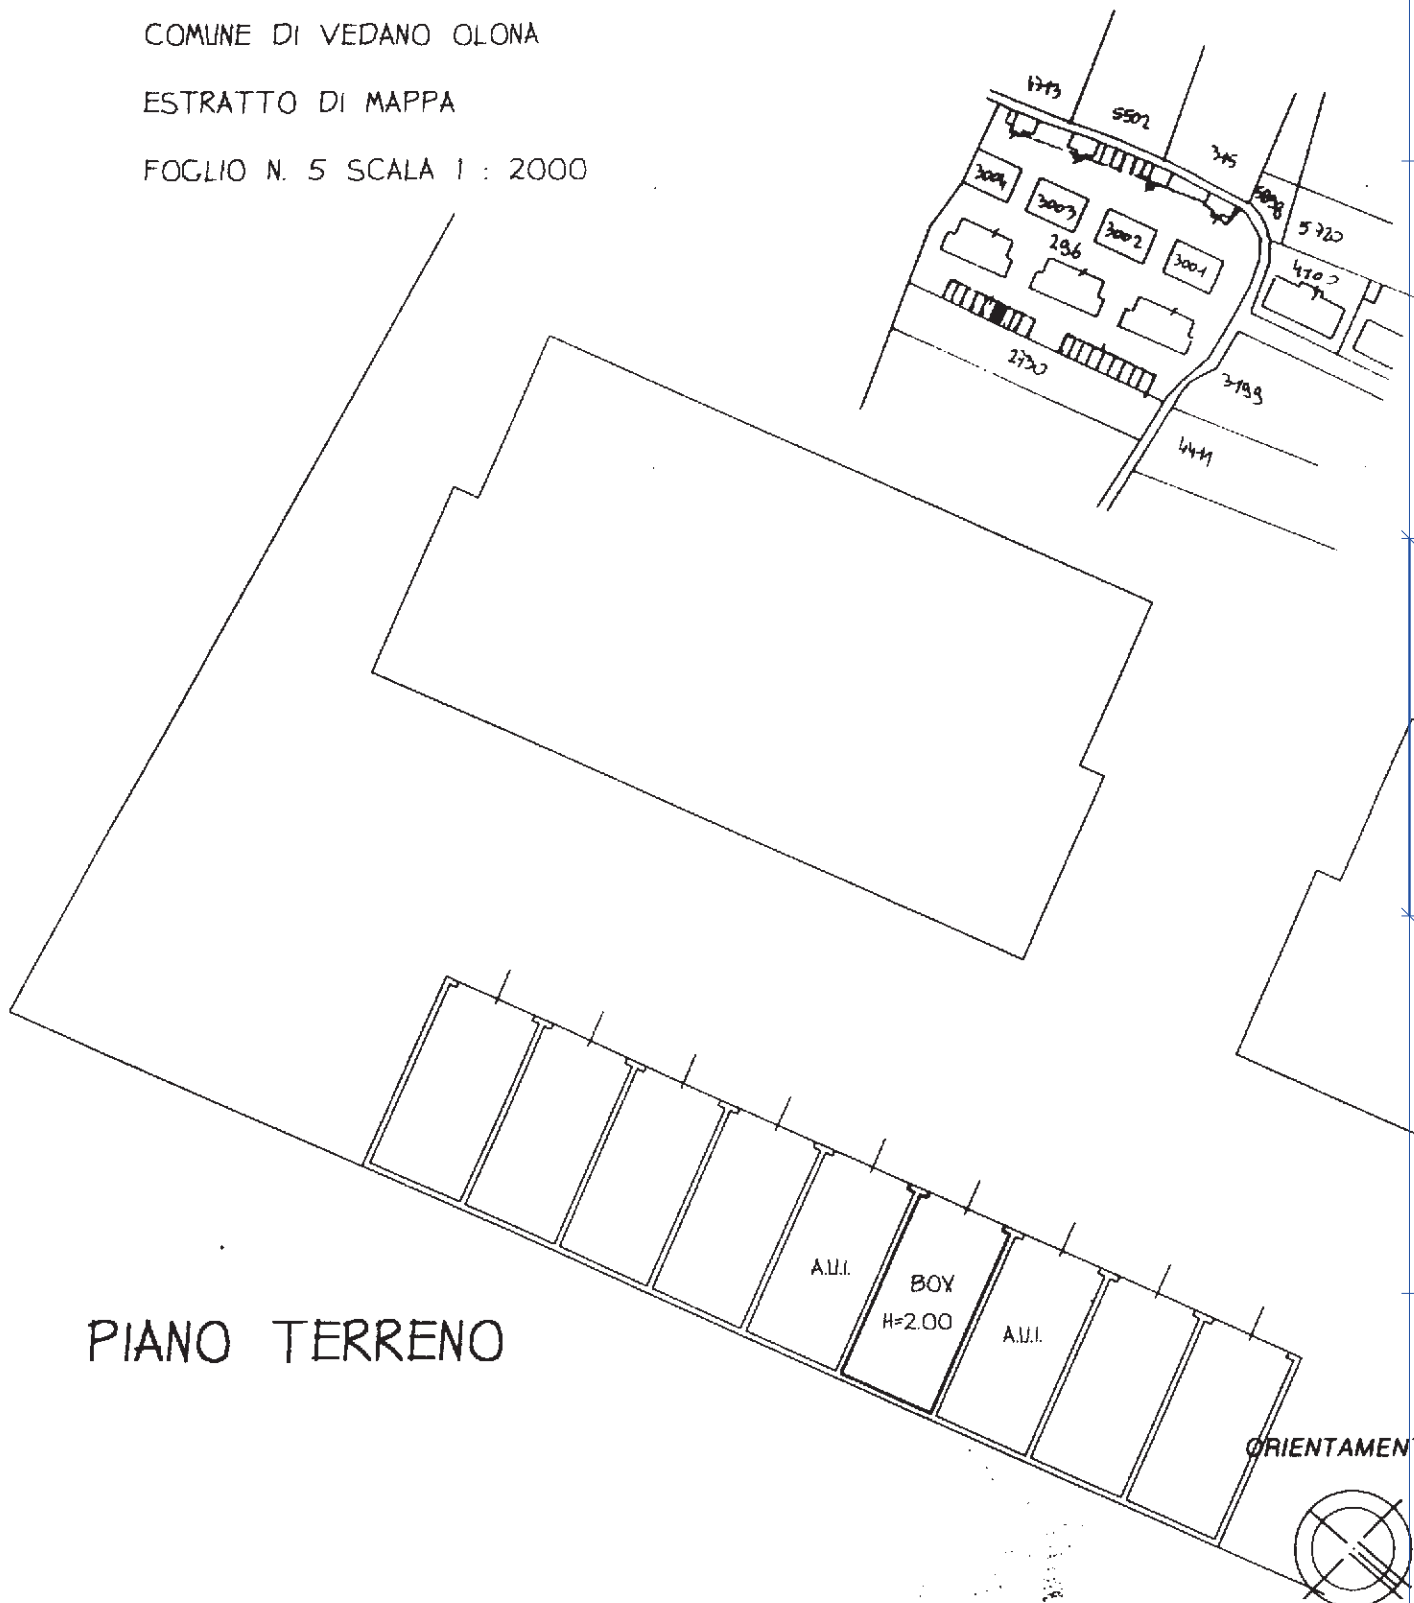

PIANO TERRENO

ORIENTAMENTO

Scala di 1 : 2000

Dichiarazione di N.C. ☒

Ultima provincia di variazione ☐

Compilata dal GEOMETRA
(Titolo, cognome e nome)
ALLEGRA COSTANTINO

Iscritto all'albo dei GEOMETRI
della provincia di VARESE

data 25/07/2000 Firma [Signature]

RISERVATO ALL'UFFICIO

Data presentazione: 04/08/2000 - Data: 06/02/2026 - n. T92987 - Richiedente: L DORRT65H15L682W

Totale schede: 1 - Formato di acquisizione: A4 (210x297) - Formato stampa richiesto: A4 (210x297)

n. 296 sub 517

Catasto di Fabbricati - Situazione al 06/02/2026 - Comune di VEDANO OLONA (L703) - < Foglio 5 - Particella 296 - Subalterno 517 >
Firmato Digitalmente da ALLEGRA COSTANTINO [Stampa]