

MODULARIO
f. rig. rend. 497



MINISTERO DELLE FINANZE


DIPARTIMENTO DEL TERRITORIO

CATASTO EDILIZIO URBANO (RDL 13-4-1939, n. 652)


MOD. **BN** (CEU)

LIRE
500


Planimetria di u.i.u. in Comune di VEDANO OLONA via XXV APRILE civ. 19

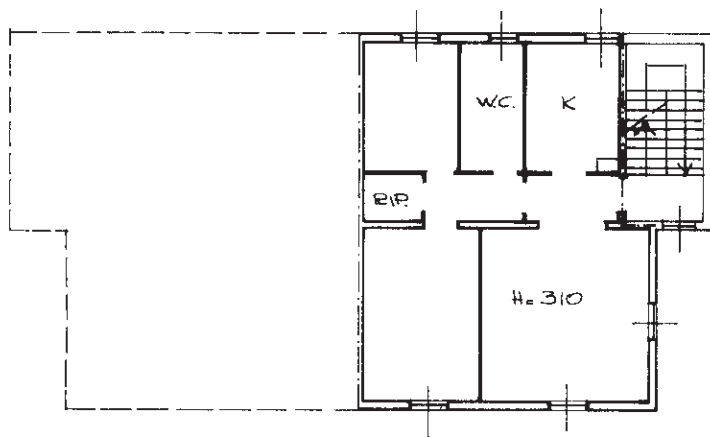

PIANTA PIANO PRIMO

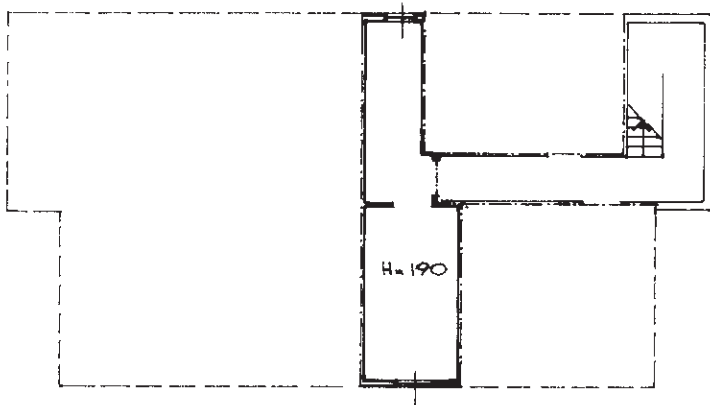

PIANTA PIANO CANTINATO

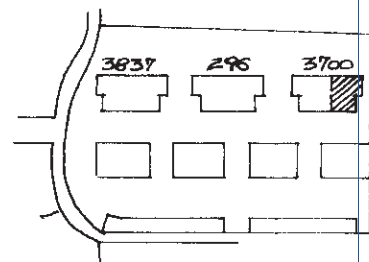

ESTRATTO MAPPA 1:2000

ORIENTAMENTO



SCALA DI 1:2000

Dichiarazione di N.C.

Denuncia di variazione ☒

Ultima planimetria in atti

Compilata dal ARCH. SALVIETTI

(Titolo cognome e nome)

MARINA TIZIANA

Architetto ARCH. SALVIETTI

Data presentazione: 16/12/1997 - Data: 06/02/2026 - n. T129743 - Richiedente: LBORRT65H15L682W

Totale schede: 2 - Formato di acquisizione: A4(210x297) - Formato stampa richiesto: A4(210x297)

n. 3700 sub 504

data 4.12.97

Firma Salvetti Tiziana

RISERVATO ALL'UFFICIO

Catasto di Edilizia Urbana - Situazione al 06/02/2026 - Comune di VEDANO OLONA (L.703) - < Foglio 5 - Particella 3700 - Subalterno 504 >
Firmato DA ARCH. SALVIETTI - Firmato DA ARCH. SALVIETTI - Firmato DA ARCH. SALVIETTI

MODULARIO
a.c.n. 497



MINISTERO DELLE FINANZE

DIPARTIMENTO DEL TERRITORIO

CATASTO EDILIZIO URBANO (RDL 13-4-1939, n. 652)

MOD. BM (CEU)


LIRE
200

Planimetria di u.i.u. in Comune di VEDANO OLONA via XXV APRILE civ.

COMUNE DI VEDANO OLONA

ESTRATTO DI MAPPA

FOGLIO N. 5 SCALA 1 : 2000

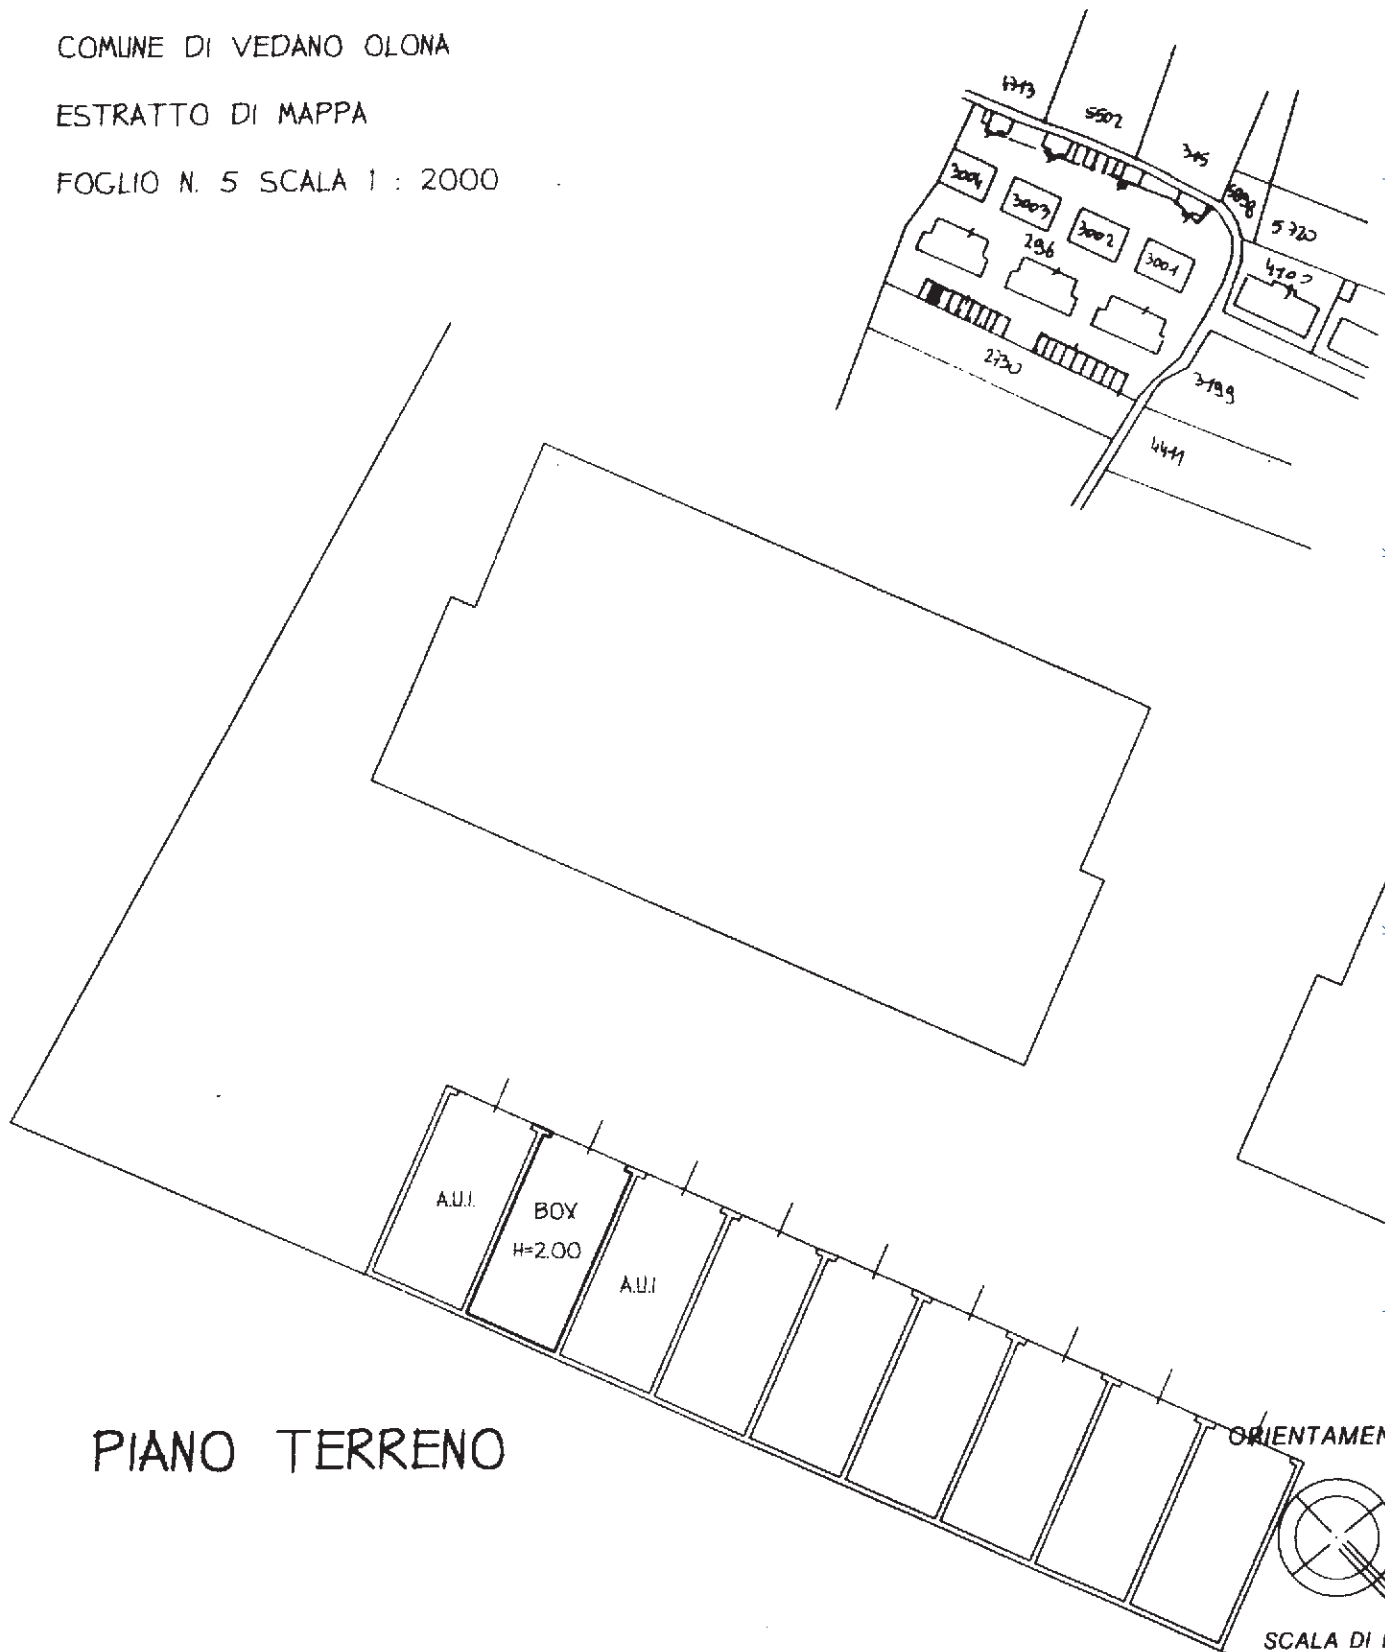

PIANO TERRENO

ORIENTAMENTO

SCALA DI 1 : 2000

Dichiarazione di N.C. ☒
Denuncia di variazione ☐

Compilata dal GEOMETRA
(Titolo, cognome e nome)
ALLEGRA COSTANTINO

Iscritto all'albo de: GEOMETRI
della provincia di VAPEL
data 25/07/2000 Firma [Signature]

RISERVATO ALL'UFFICIO

Ultima planimetria in atti
Identificativi catastali
Data presentazione: 04/08/2000 - Data: 06/02/2026 - n. T130247 - Richiedente: LDORRT65H15L682W
Totale schede: 548 - Formato di stampa richiesto: A4 (210x297) - Formato di stampa: A4 (210x297)

Catasto dei fabbricati - Situazione al 06/02/2026 - Comune di VEDANO OLONA (L. 703) - < Foglio 5 - Particella 296 - Subalterno 513 >
Firmato DA [Signature] ROBERTO DI [Signature] DANIELA BUAPEC S.P.A. NG CA 3 Serial#: 4af3daefb88b5285e88d5d92d7050dc