

MODULARIO
F. fog. rend. 497



MINISTERO DELLE FINANZE


DIPARTIMENTO DEL TERRITORIO

CATASTO EDILIZIO URBANO (RDL 13-4-1939, n. 652)


MOD. BN (CEU)

LIRE
500


Planimetria di u.i.u. in Comune di VEDANO OLONA via XXV APRILE civ. 17

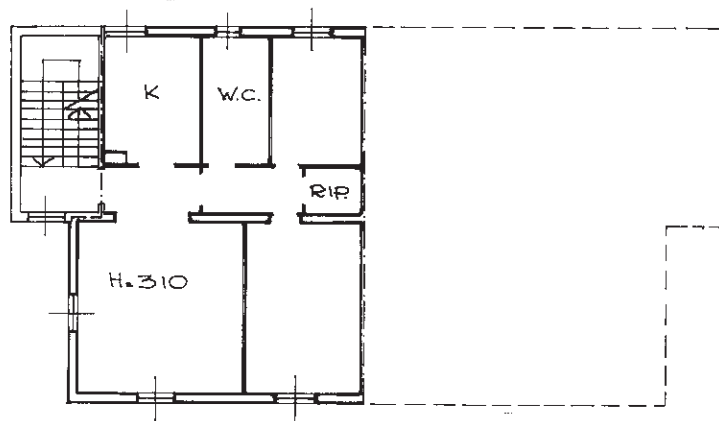

PIANTA PIANO PRIMO

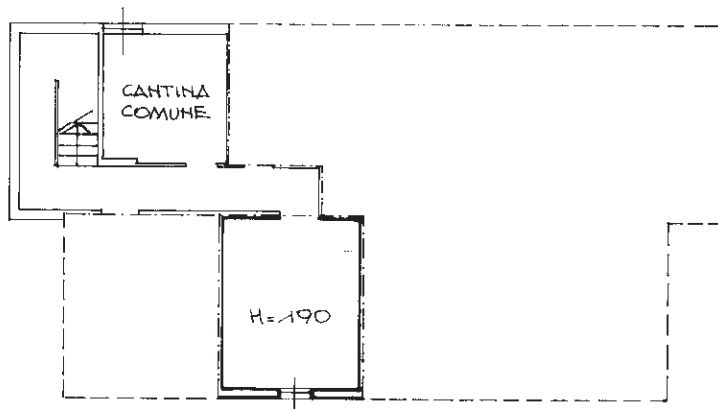


PIANTA PIANO CANTINATO

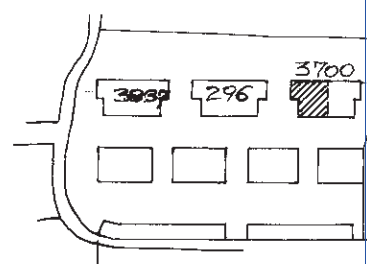

ESTRATTO MAPPA 1:200

ORIENTAMENTO

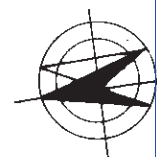

SCALA DI 1:200

Dichiarazione di N.C.

Denuncia di variazione ☒

Compilata dal ARCH. SALVIETTI

(Titolo cognome e nome)

MARINA TIZIANA

Data presentazione: 16/12/1997 Data: 06/02/2026 n. T94183 Richiedente: EDORRT65H15L682W

Totale schede: 1 - Formato di acquisizione: A4(210x297) - Formato stampa richiesto: A4(210x297)

n. 3700 sub. 503

della provincia di VARESE n. 862

data 4/12/97

Firma

UFFICIO ALL'UFFICIO

1000
602339
Prot.

man 01
Catasto dei Fabbricati - Situazione al 06/02/2026 - Comune di VEDANO OLONA (L703) - < Foglio 5 - Particella 3700 - Subalterno 503 >
Firmato DA EDORRT65H15L682W ASUBAPEC S.P.A. NG CA 3 Serial#: 4af3daefb88b5285e88d5d92d7050dcb

MODULARIO
a.r.r.n. 497



MINISTERO DELLE FINANZE

DIPARTIMENTO DEL TERRITORIO

CATASTO EDILIZIO URBANO (RDL 13-4-1939, n. 652)

MOD. BN (CEU)


LIRE
200

Planimetria di u.i.u. in Comune di VEDANO OLONA via XXV APRILE civ.

COMUNE DI VEDANO OLONA

ESTRATTO DI MAPPA

FOGLIO N. 5 SCALA 1 : 2000

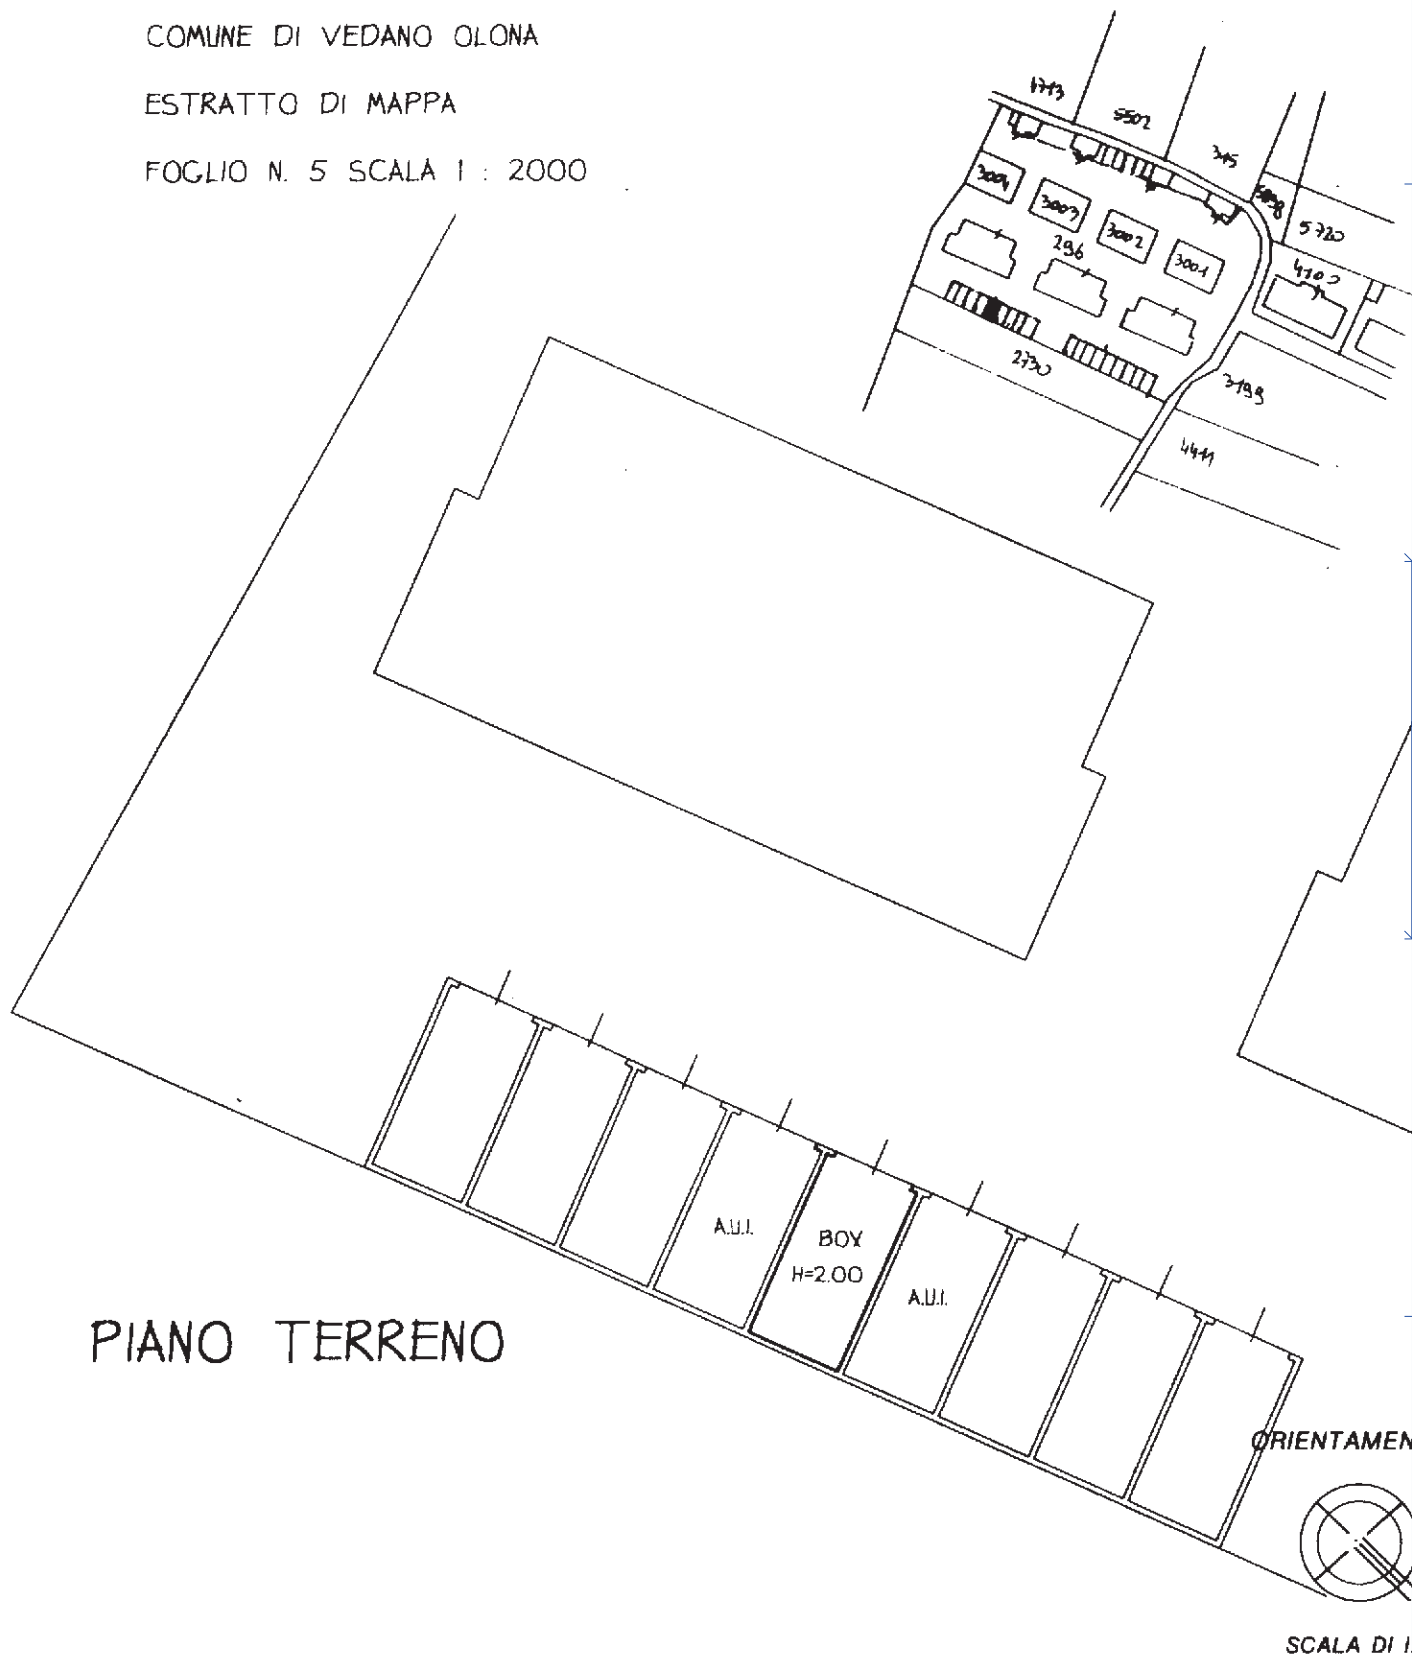

PIANO TERRENO

ORIENTAMENTO

SCALA DI 1 : 2000

Dichiarazione di N.C. ☒
Denuncia di variazione ☐

Compilata dal GEOMETRA
(Titolo, cognome e nome)
ALLEGRA COSTANTINO

Iscritto all'albo dei GEOMETRI

della provincia di VA
data 25/07/2000 Firma Allegra

RISERVATO ALL'UFFICIO

Ultima planimetria in atti
Identificativi catastali
Data presentazione: 04/08/2000 - Data: 06/02/2026 - n. T129242 - Richiedente: LDORRT65H15L682W
Totale schede: 236 - Foglio di situazione: A4 (210x297) - Formato stampa richiesto: A4 (210x297)

Catasto dei terreni - Situazione al 06/02/2026 - Comune di VEDANO OLONA (L703) - < Foglio 5 - Particella 296 - Subalterno 516 >
Firmato DA ALLEGRA COSTANTINO - COLLEGIUM GEOMETRI - VA