


Agenzia del Territorio
CATASTO FABBRICATI
Ufficio Provinciale di
Modena


Dichiarazione protocollo n. MO0039218 del 14/03/2006
Planimetria di u.i.u. in Comune di Castelfranco Emilia
Via Andrea Longhi civ. 4

Identificativi Catastali:	Compilata da: Mantovani Giuseppe
Sezione:	Iscritto all'albo: Geometri
Foglio: 72	Prov. Modena
Particella: 12	N. 1757
Subalterno: 7	

Scheda n. 1 Scala 1:200

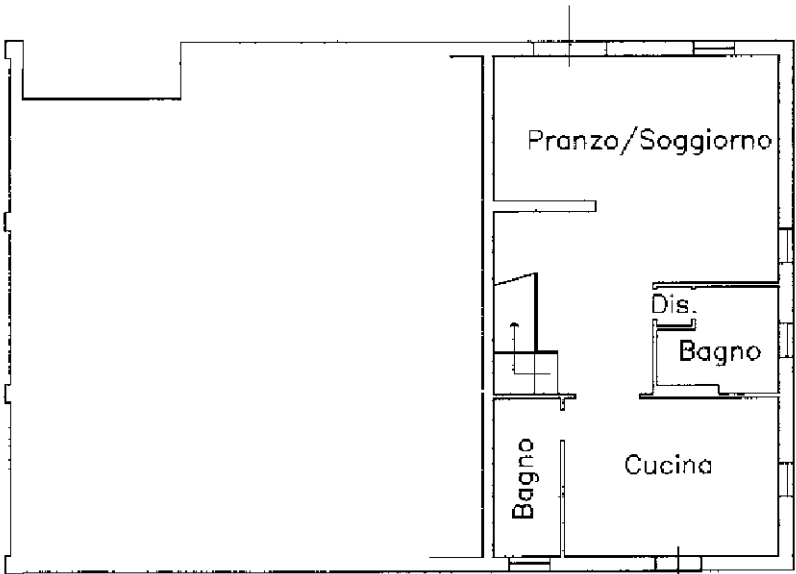

PIANTA PIANO TERRA H= 2.80

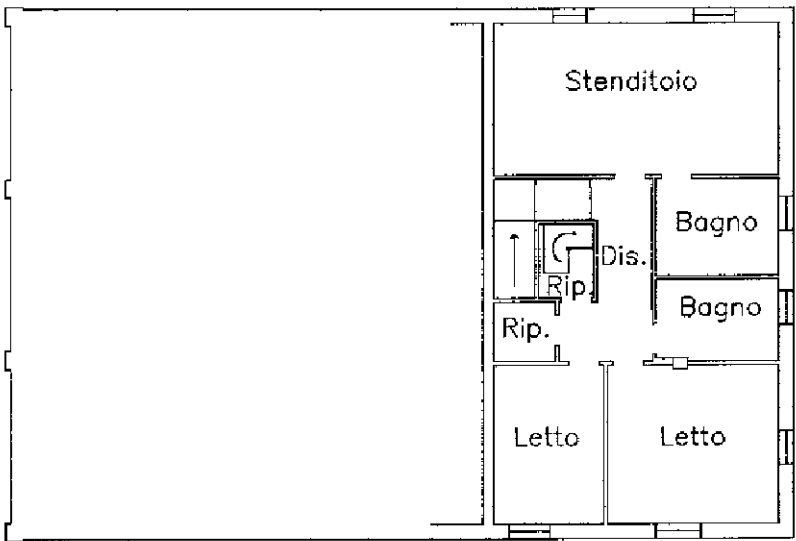

PIANTA PIANO PRIMO H= 2.80


Ultima planimetria in atti

Agenzia del Territorio
CATASTO FABBRICATI
Ufficio Provinciale di
Modena

Dichiarazione protocollo n. MO0039218 del 14/03/2006
Planimetria di u.i.u. in Comune di Castelfranco Emilia
Via Andrea Longhi civ. 4

Identificativi Catastali:	Compilata da:
Sezione:	Mantovani Giuseppe
Foglio: 72	Iscritto all'albo:
Particella: 12	Geometri
Subalterno: 7	Prov. Modena N. 1757

Scheda n. 2 Scala 1:200

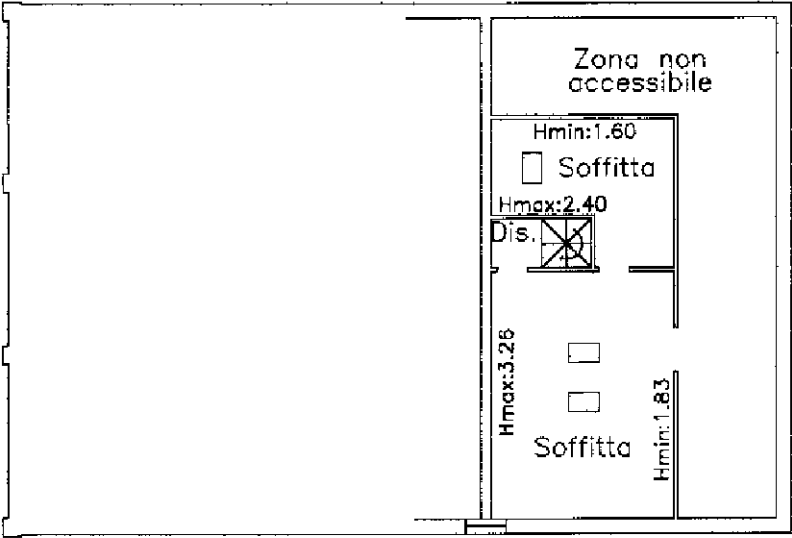

PIANTA PIANO SOTTOTETTO $H_M = 2.54$

Ultima planimetria in atti

Agenzia del Territorio
CATASTO FABBRICATI
Ufficio Provinciale di
Modena

Dichiarazione protocollo n. MO0250177del 25/05/2005	
Planimetria di u.i.u. in Comune di Castelfranco Emilia	
Via Longhi civ.	
Identificativi Catastali:	Compilata da:
Sezione:	Mantovani Giuseppe
Foglio: 72	Iscritto all'albo:
Particella: 13	Geometri
Subalterno: 1	Prov. Modena N. 1757

Scheda n. 1 Scala 1:200



PIANO TERRA Hm. 3.80

