


LOTTO 1
fg.41, p.lla 76, sub 1 (già fg. 41, p.lla 838, sub 101)
via A. Leone, 48 anche via S.Antonio Abate -Nola

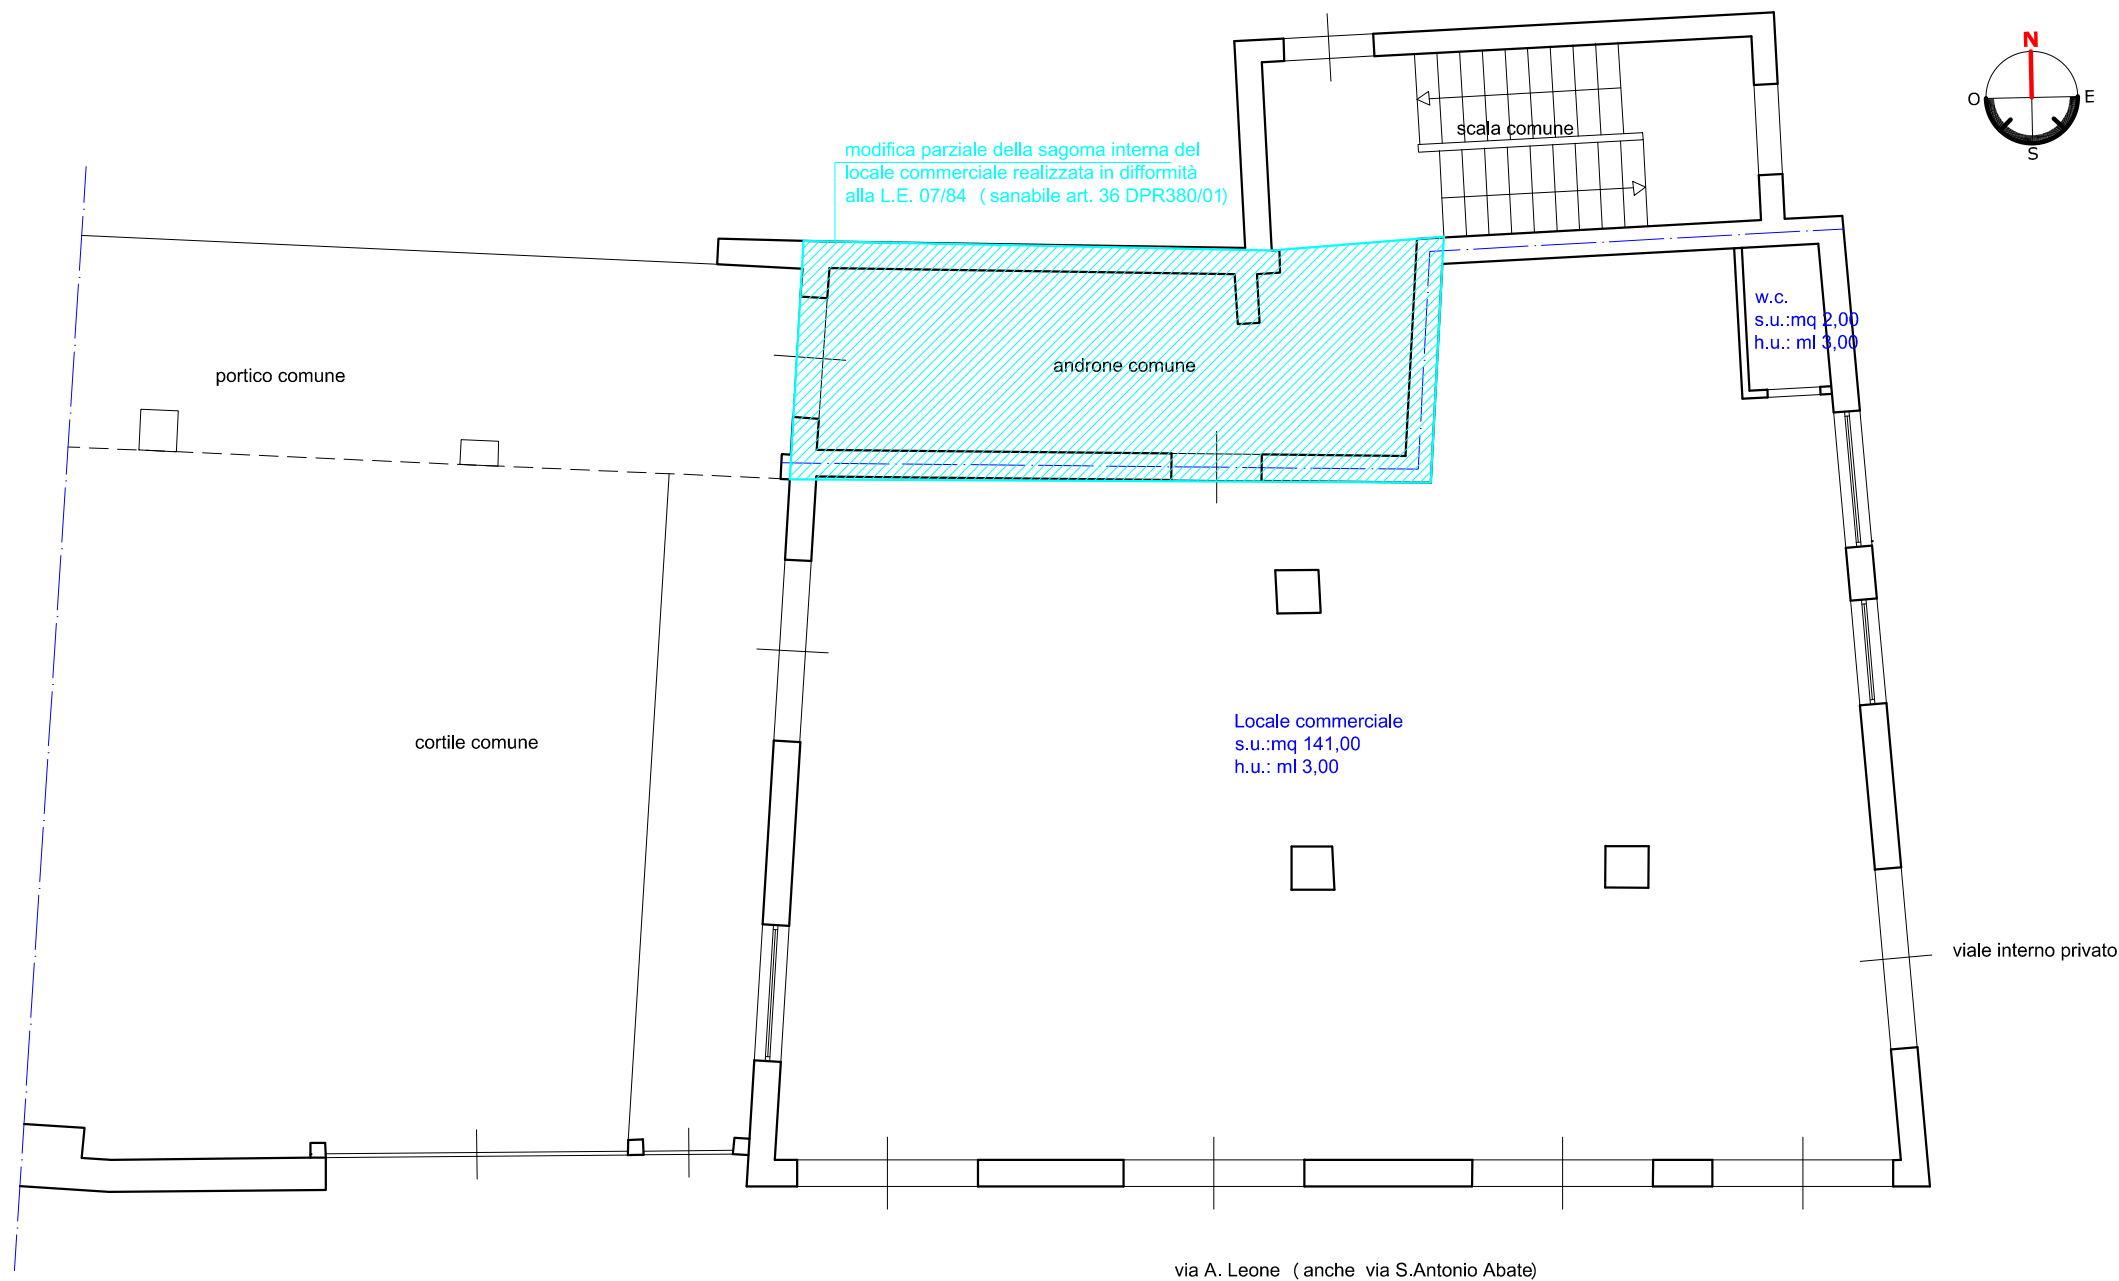

PIANTA PIANO TERRA- scala 1:100