




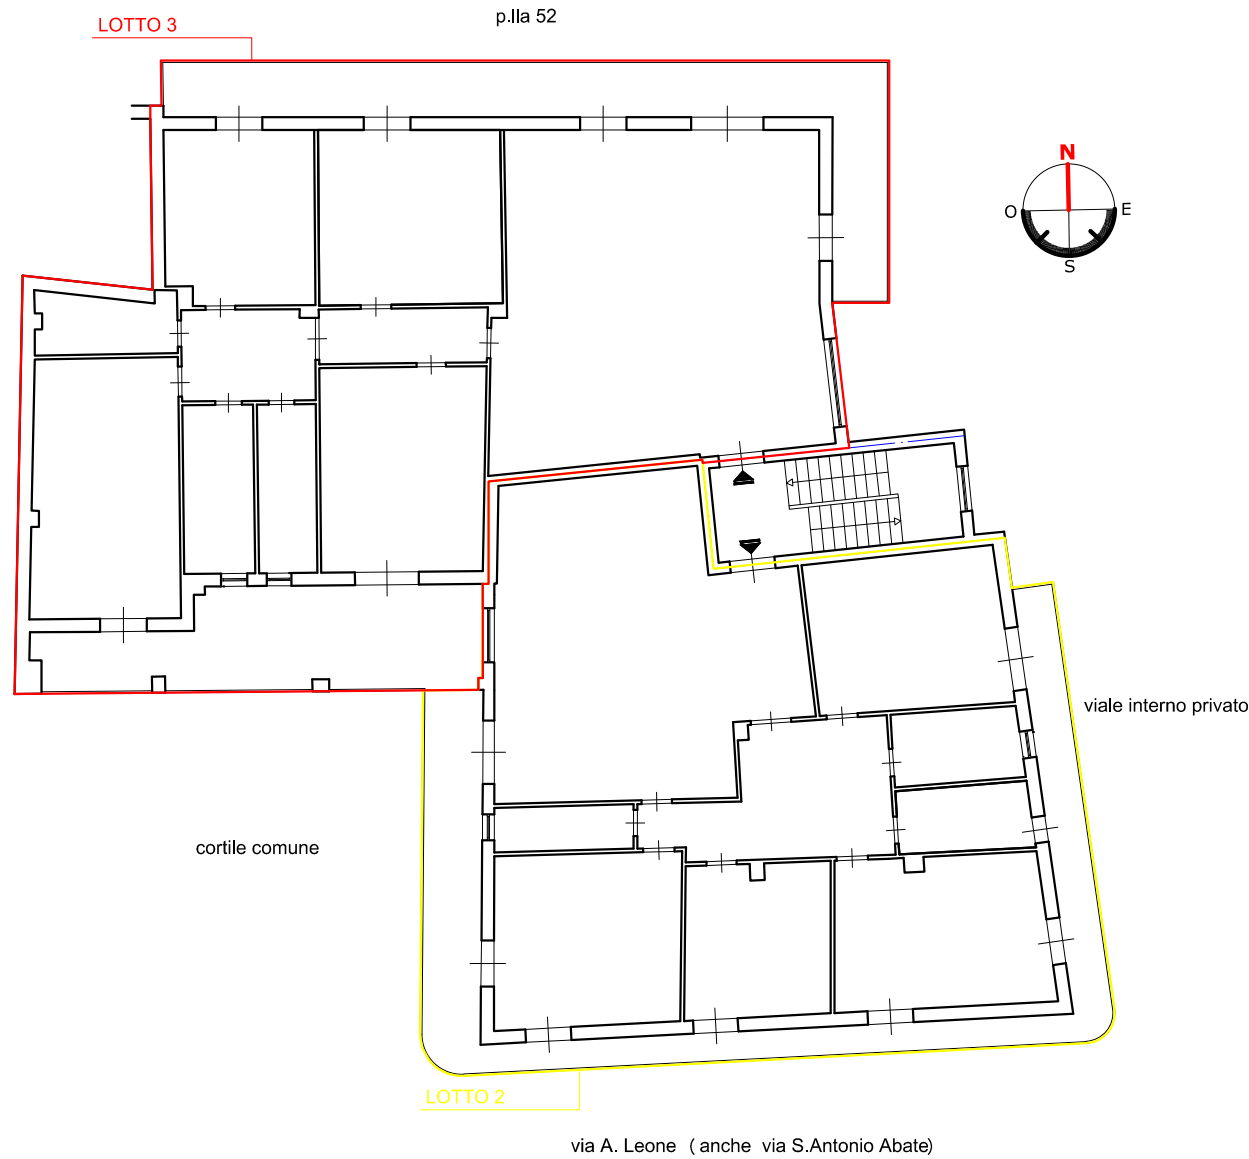

PIANTA D'INSIEME LOTTI 2,3 - scala 1:200

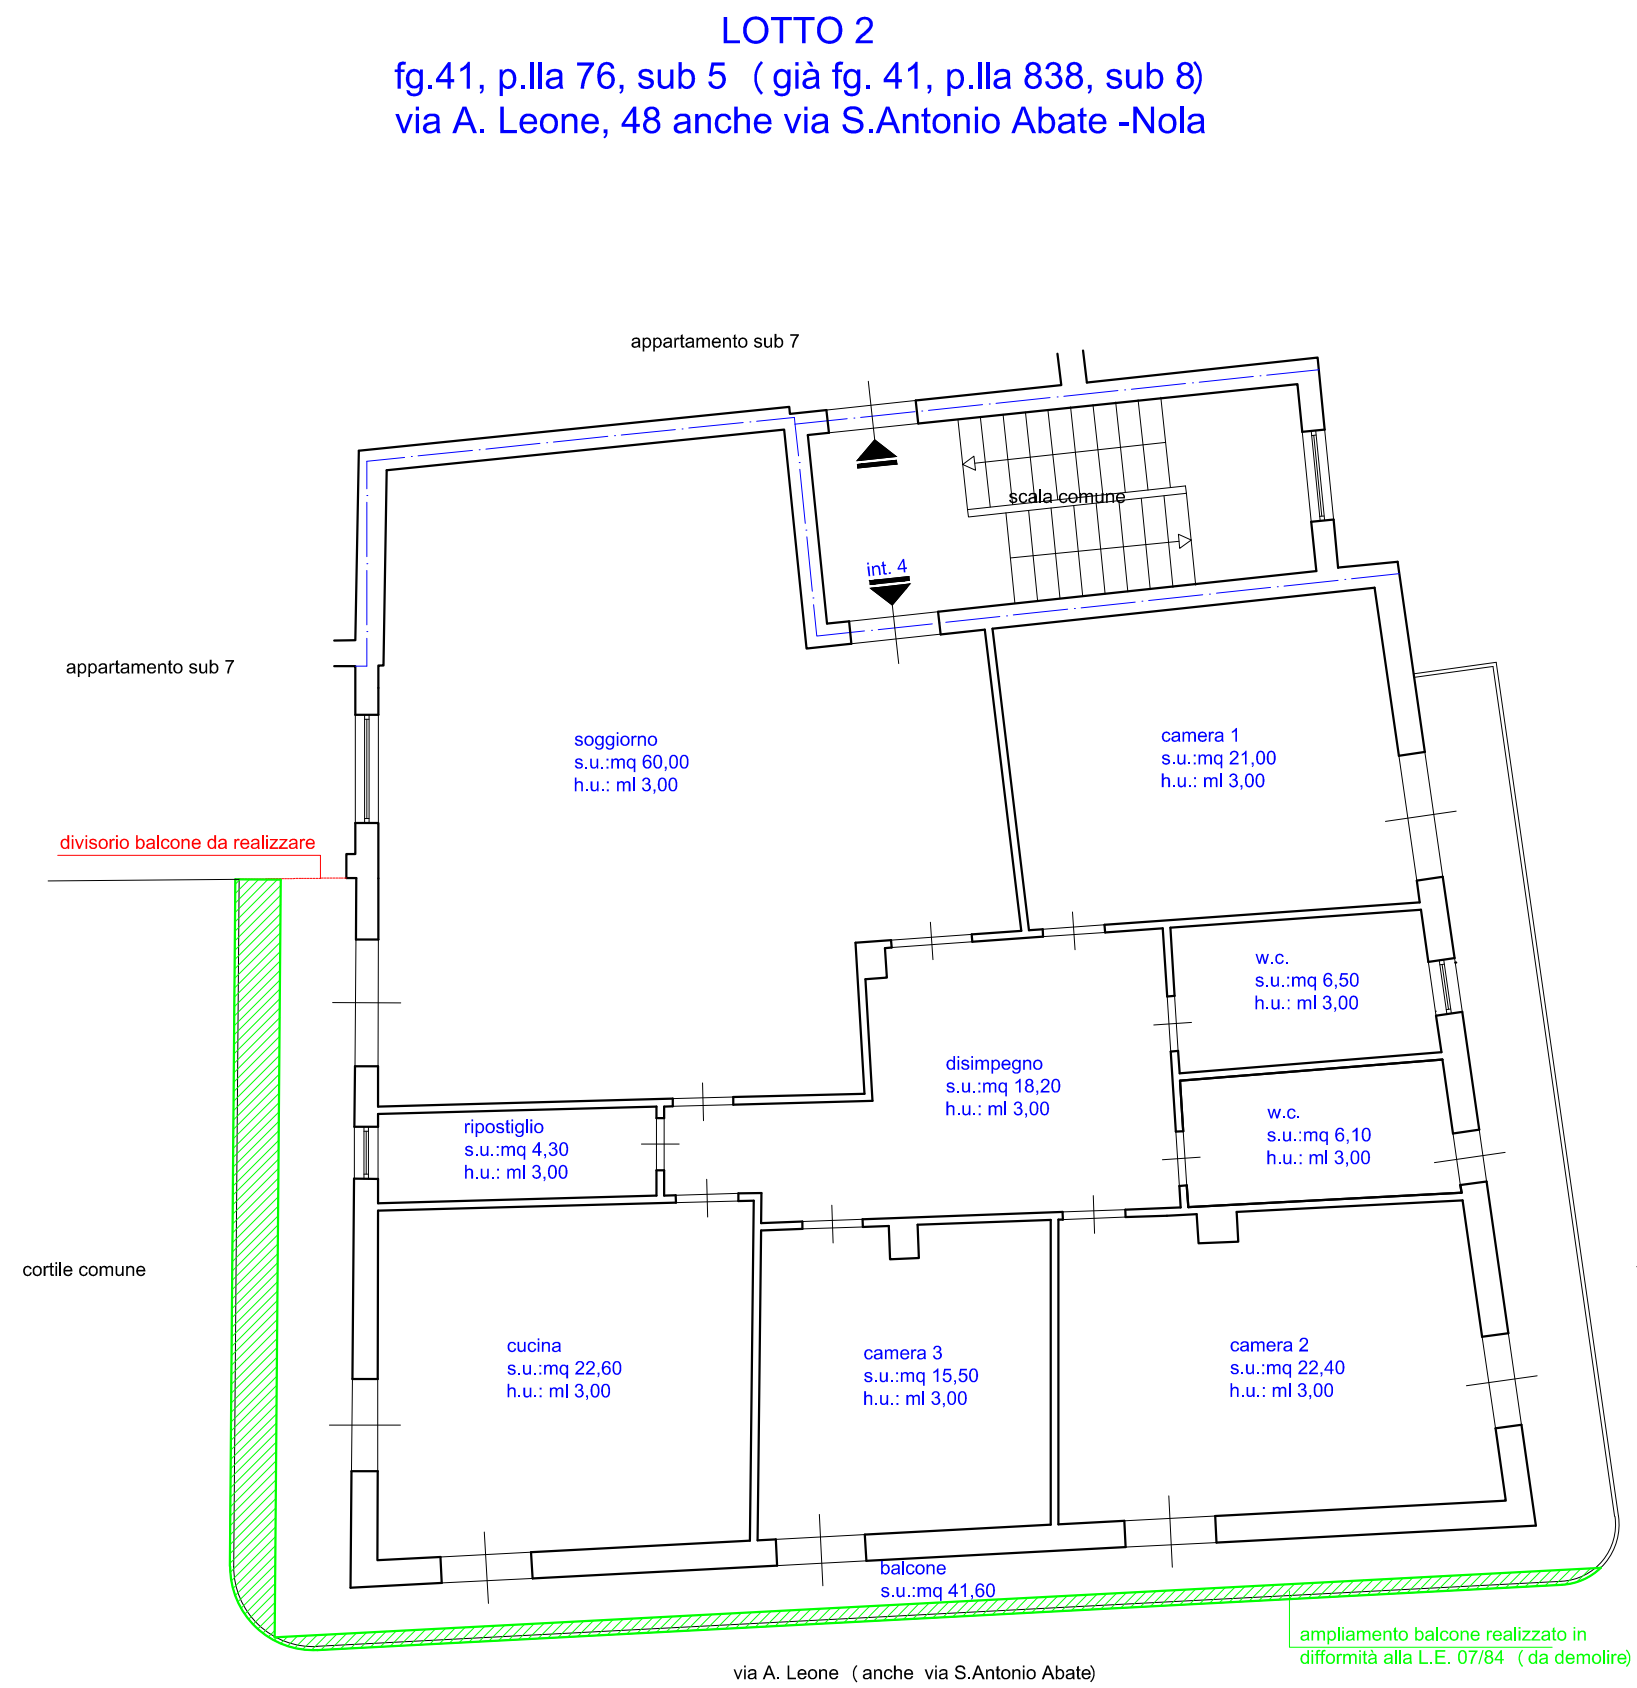

PIANTA PIANO SECONDO - INT.4- scala 1:100

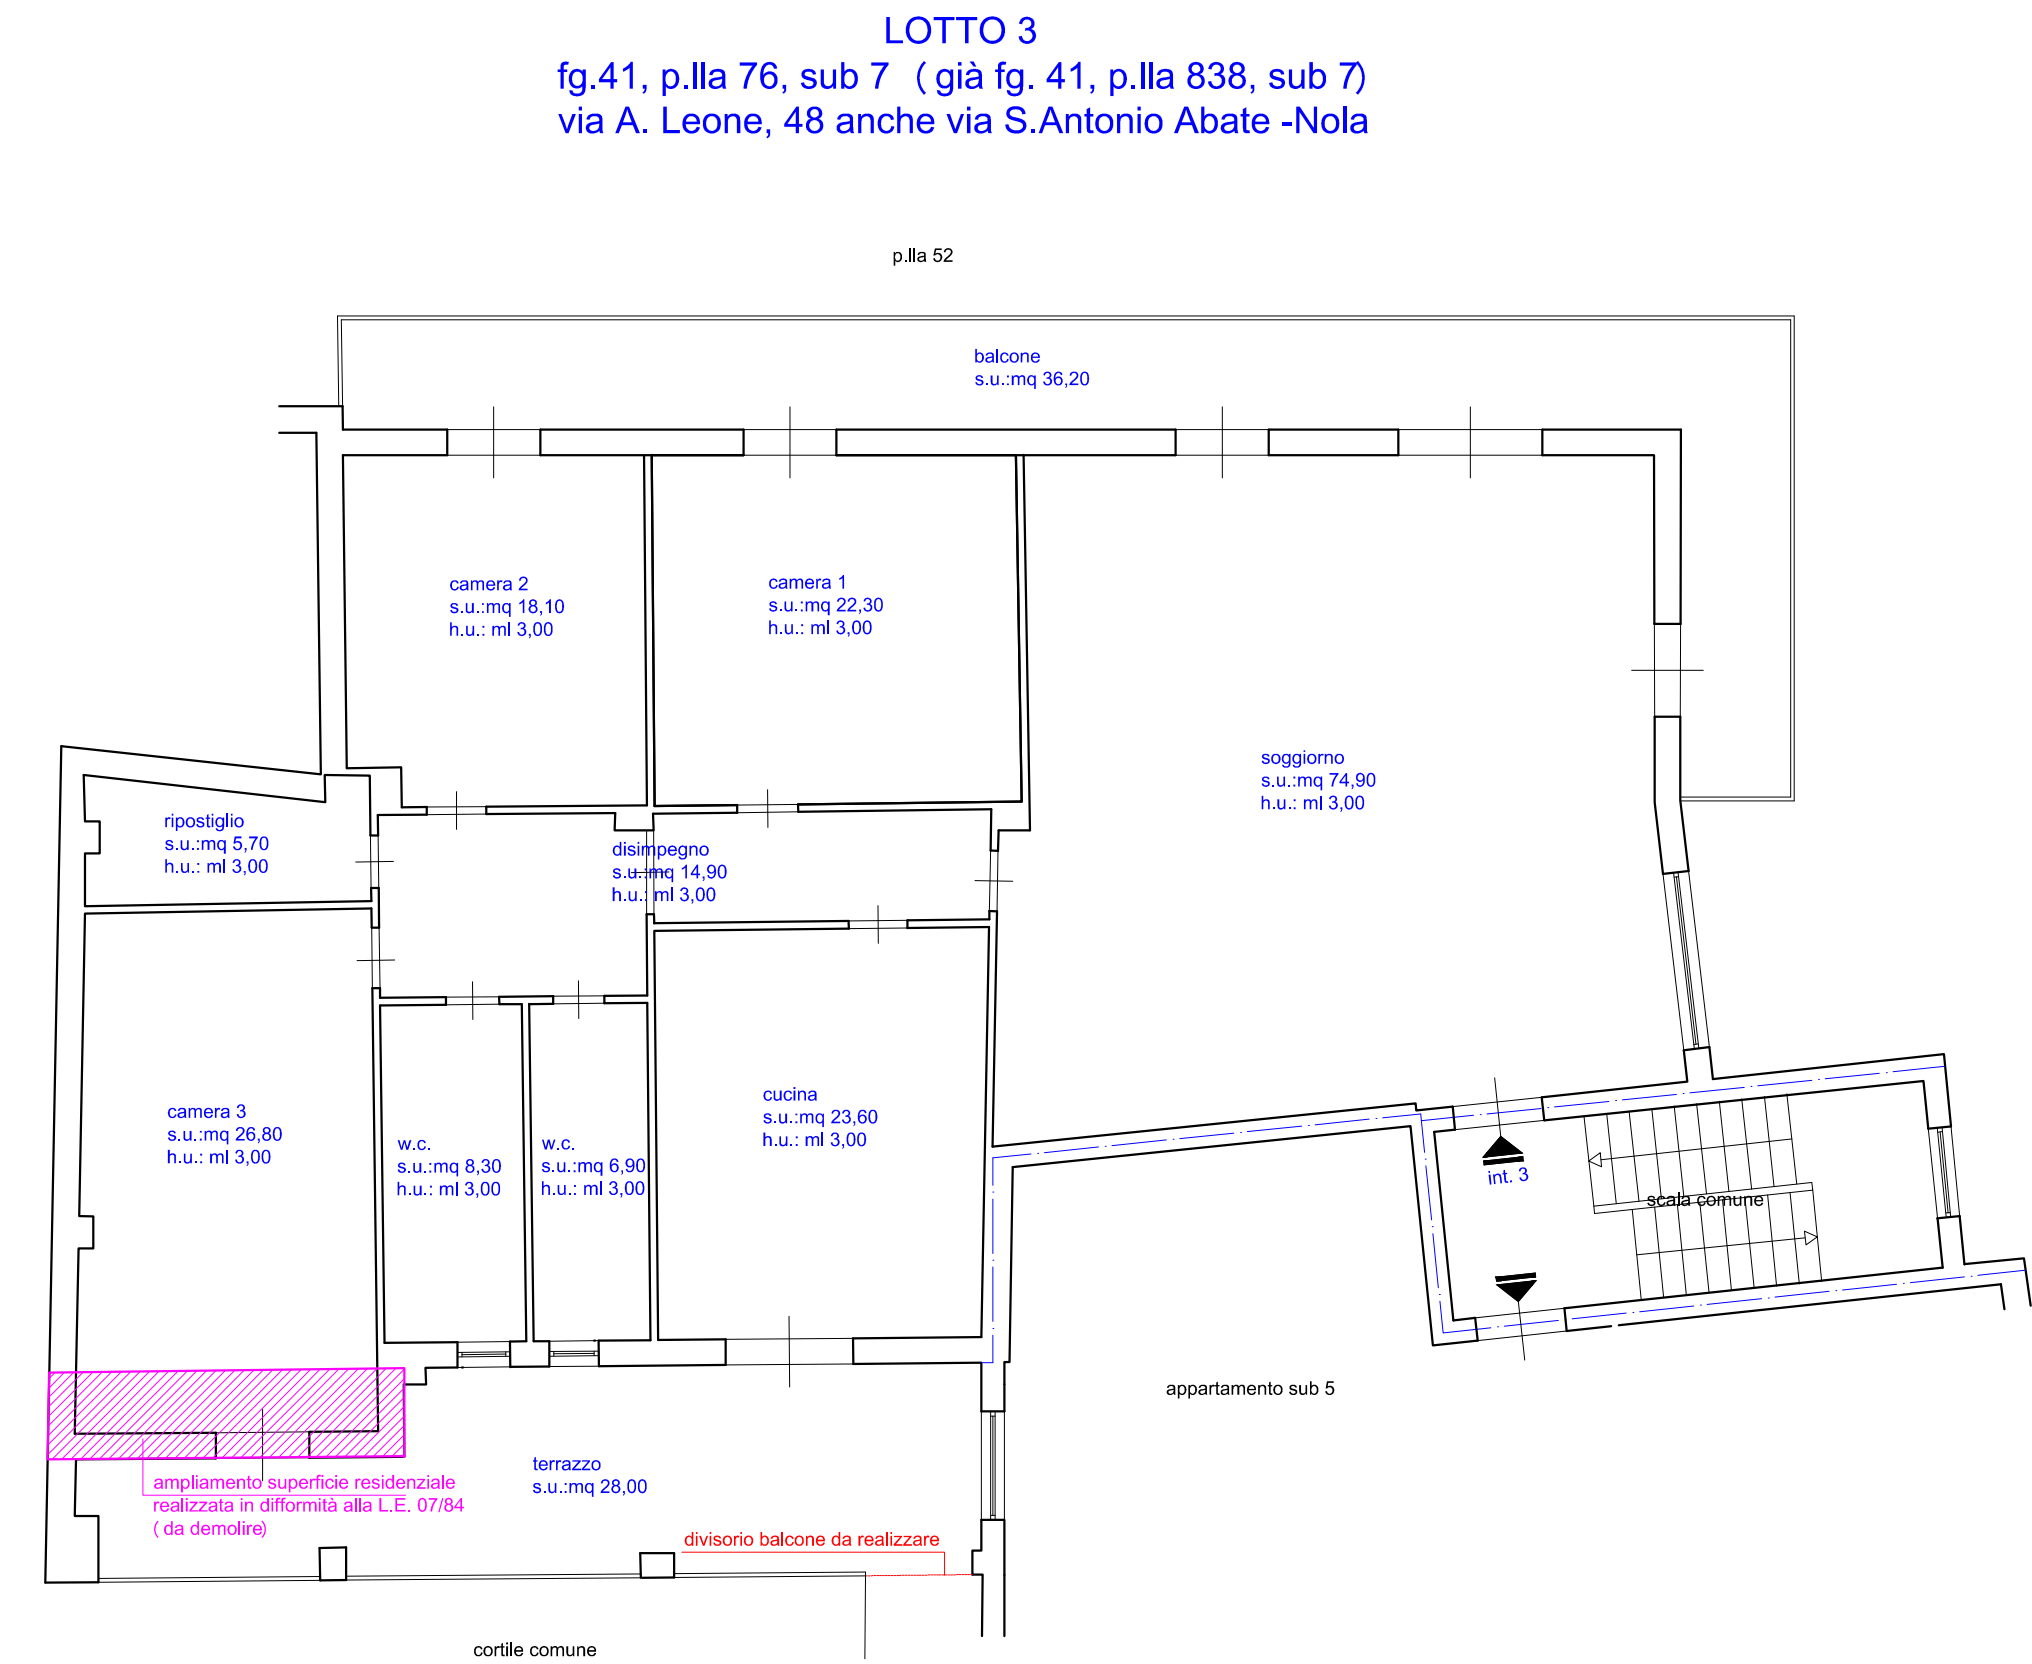

PIANTA PIANO SECONDO - INT.3- scala 1:100