


N=100



Agenzia del Territorio CATASTO FABBRICATI Ufficio Provinciale di Torino	Dichiarazione protocollo n. TO0465095 del 20/09/2012		
	Planimetria di u.i.u. in Comune di Rivoli		
	Via Pavia	civ. SNC	
	Identificativi Catastali:	Compilata da: Fontanella Francesco	
	Sezione:	Iscritto all'albo: Geometri	
	Foglio: 21	Prov. Torino	N. 8741
	Particella: 856		
	Subalterno:		

Scheda n. 1	Scala 1:500
-------------	-------------

pianta piano terra h=3,00m

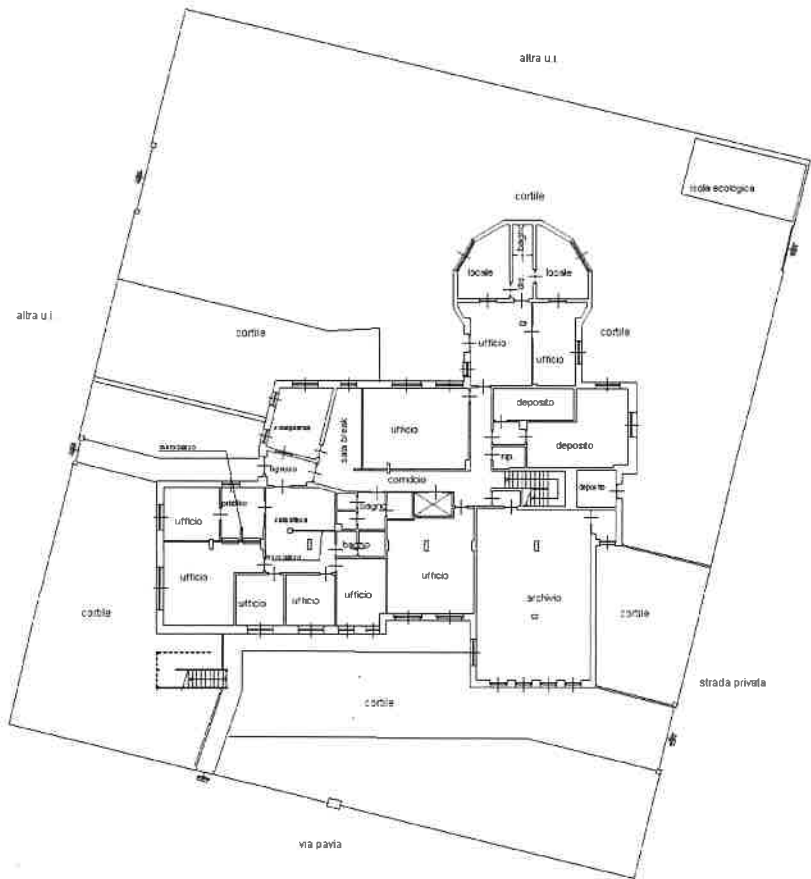

Ultima planimetria in atti

Agenzia del Territorio
CATASTO FABBRICATI
Ufficio Provinciale di
Torino

Dichiarazione protocollo n. TO0465095 del 20/09/2012

Planimetria di u.i.u. in Comune di Rivoli

Via Pavia

civ. SNC

Identificativi Catastali:

Sezione:
Foglio: 21
Particella: 856
Subalterno:

Compilata da:

Fontanella Francesco
Iscritto all'albo:
Geometri


Prov. Torino

N. 8741

Scheda n. 2

Scala 1:200

pianta piano primo h=3,00m

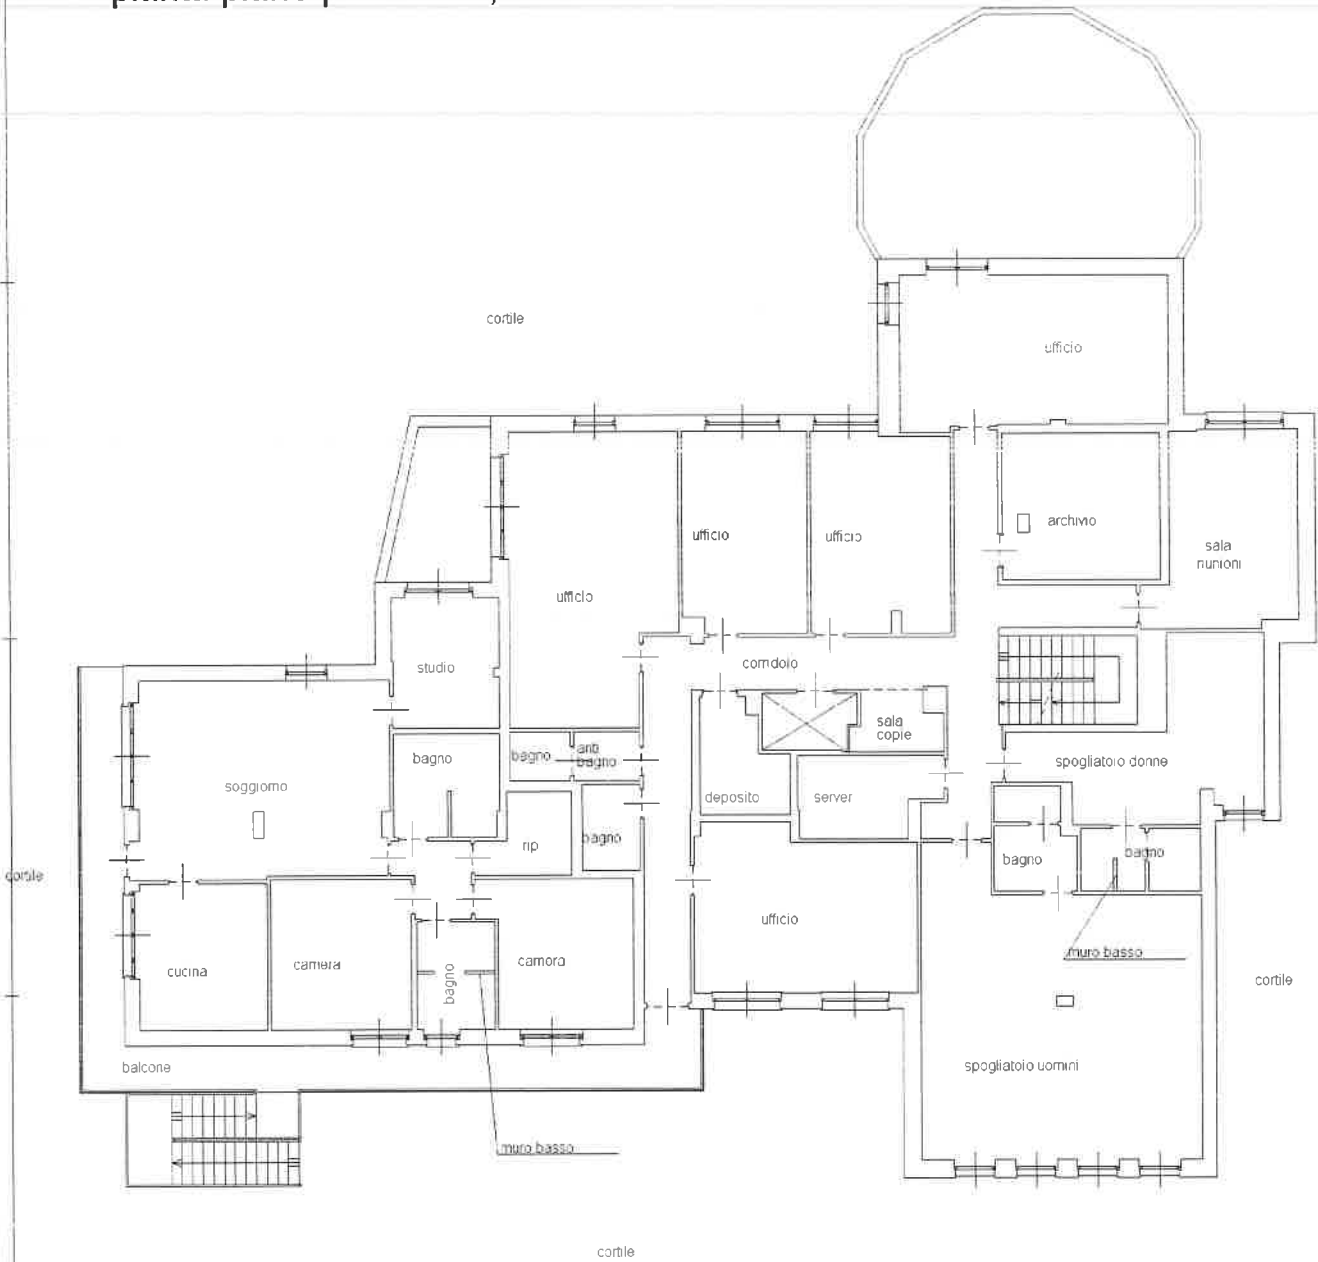

Ultima planimetria in atti


Data: 06/11/2025 - n. T25298 - Richiedente: CRPMRC74H11F335K

Totale schede: 3 - Formato di acquisizione: A4(210x297) - Formato stampa richiesto: A4(210x297)

Agenzia del Territorio CATASTO FABBRICATI Ufficio Provinciale di Torino	Dichiarazione protocollo n. TO0465095 del 20/09/2012	
	Planimetria di u.i.u. in Comune di Rivoli	
	Via Pavia	civ. SNC
	Identificativi Catastali:	Compilata da: Fontanella Francesco
	Sezione:	Iscritto all'albo: Geometri
	Foglio: 21	Prov. Torino
	Particella: 856	N. 8741
	Subalterno:	

Scheda n. 3	Scala 1:200
-------------	-------------

pianta piano secondo

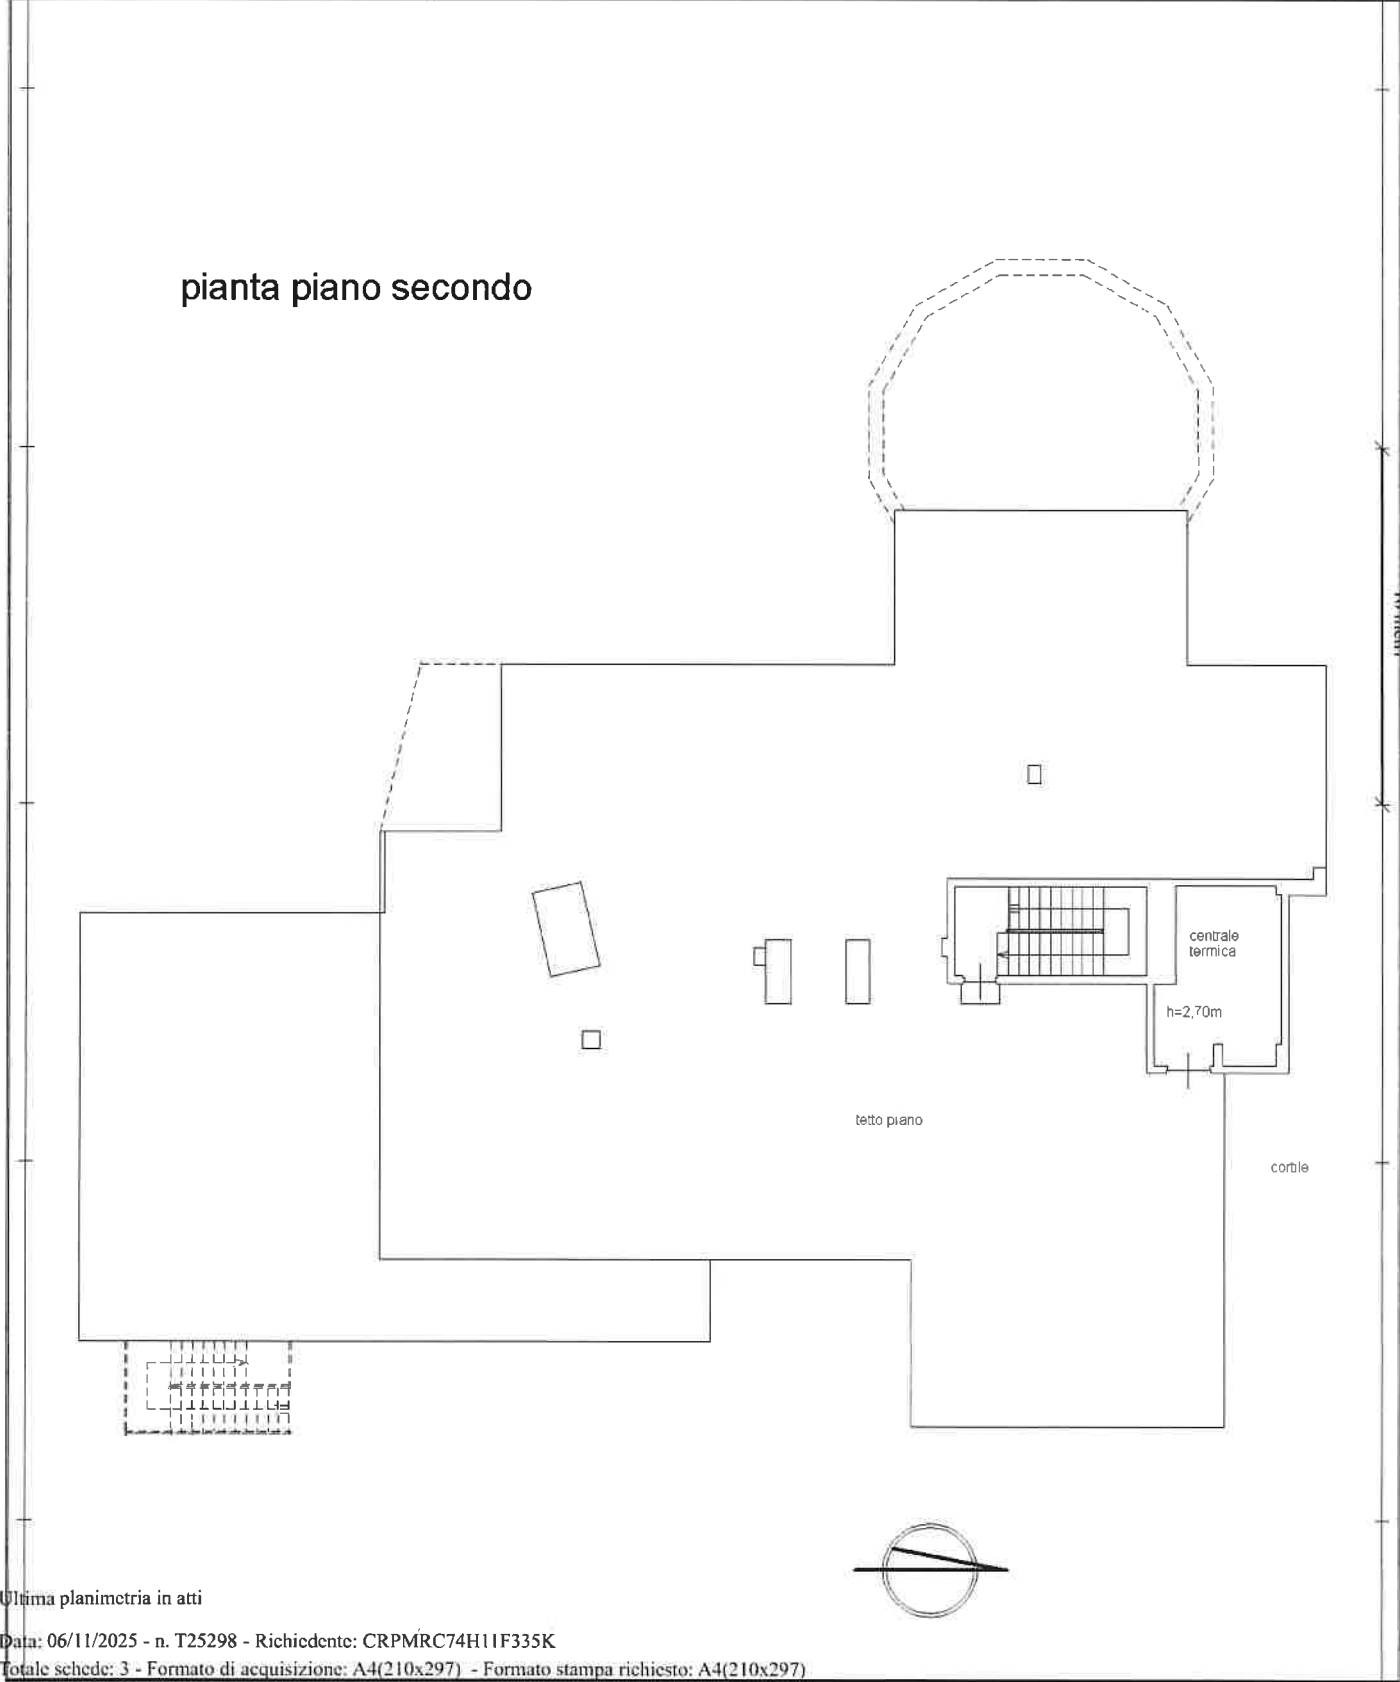

Ultima planimetria in atti