

TRIBUNALE DI FOGGIA

R.G. 359-2024


Lotto 2

Foglio 31 p.IIa 11026 sub.3

Pianta Stato di Fatto

Pianta Piano Terra

H= 2.65

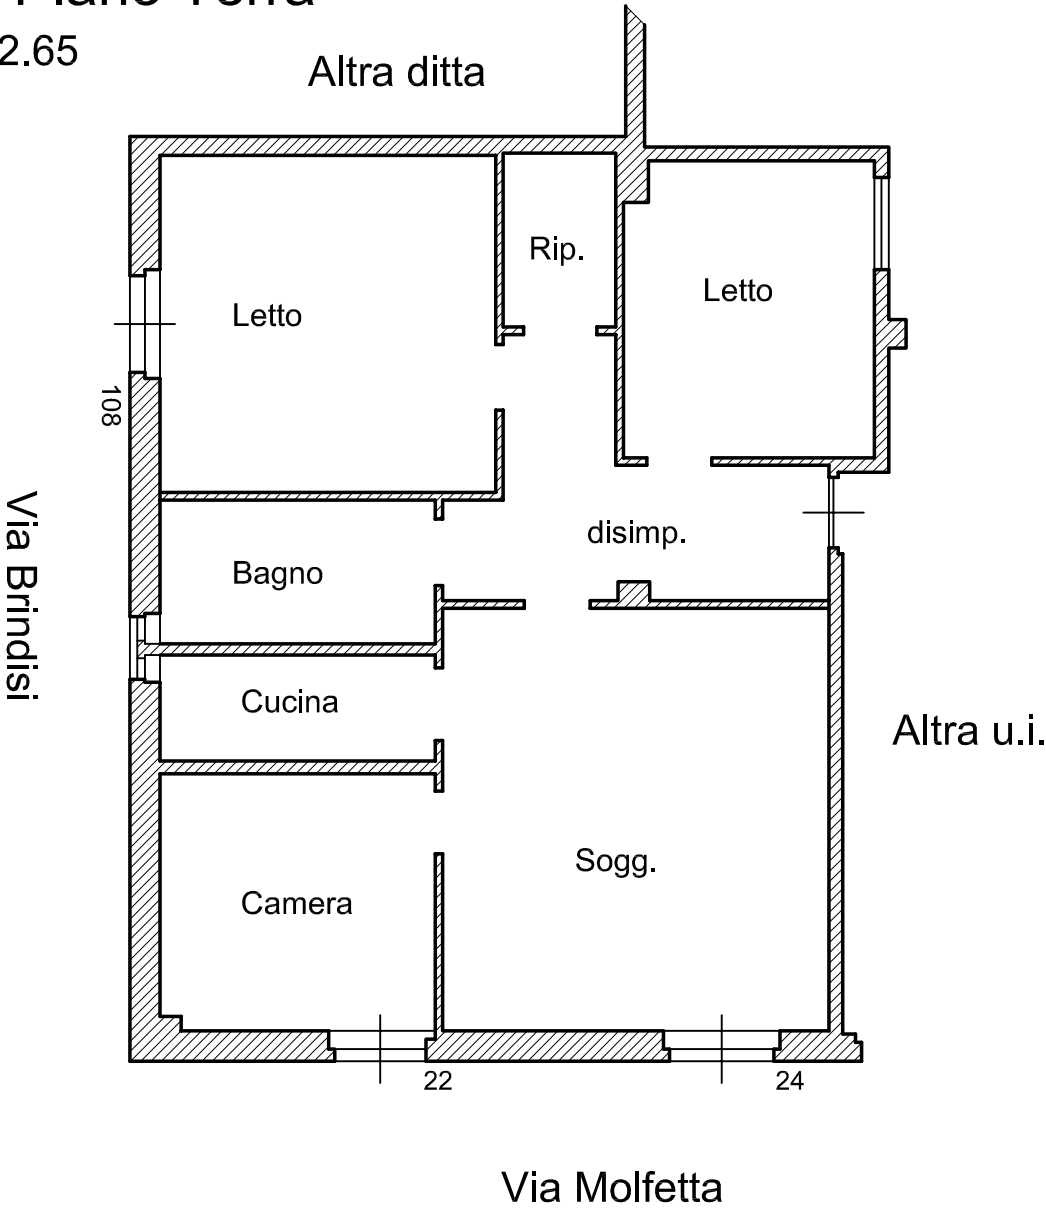

Scala 1:100

Il C.T.U.
geom. Natalino Meliota

TRIBUNALE DI FOGGIA


R.G. 359-2024

Lotto 2

Pianta Stato di Fatto

Foglio 31 p.IIa 11026 sub.2

Pianta Piano Terra
H= 2.55

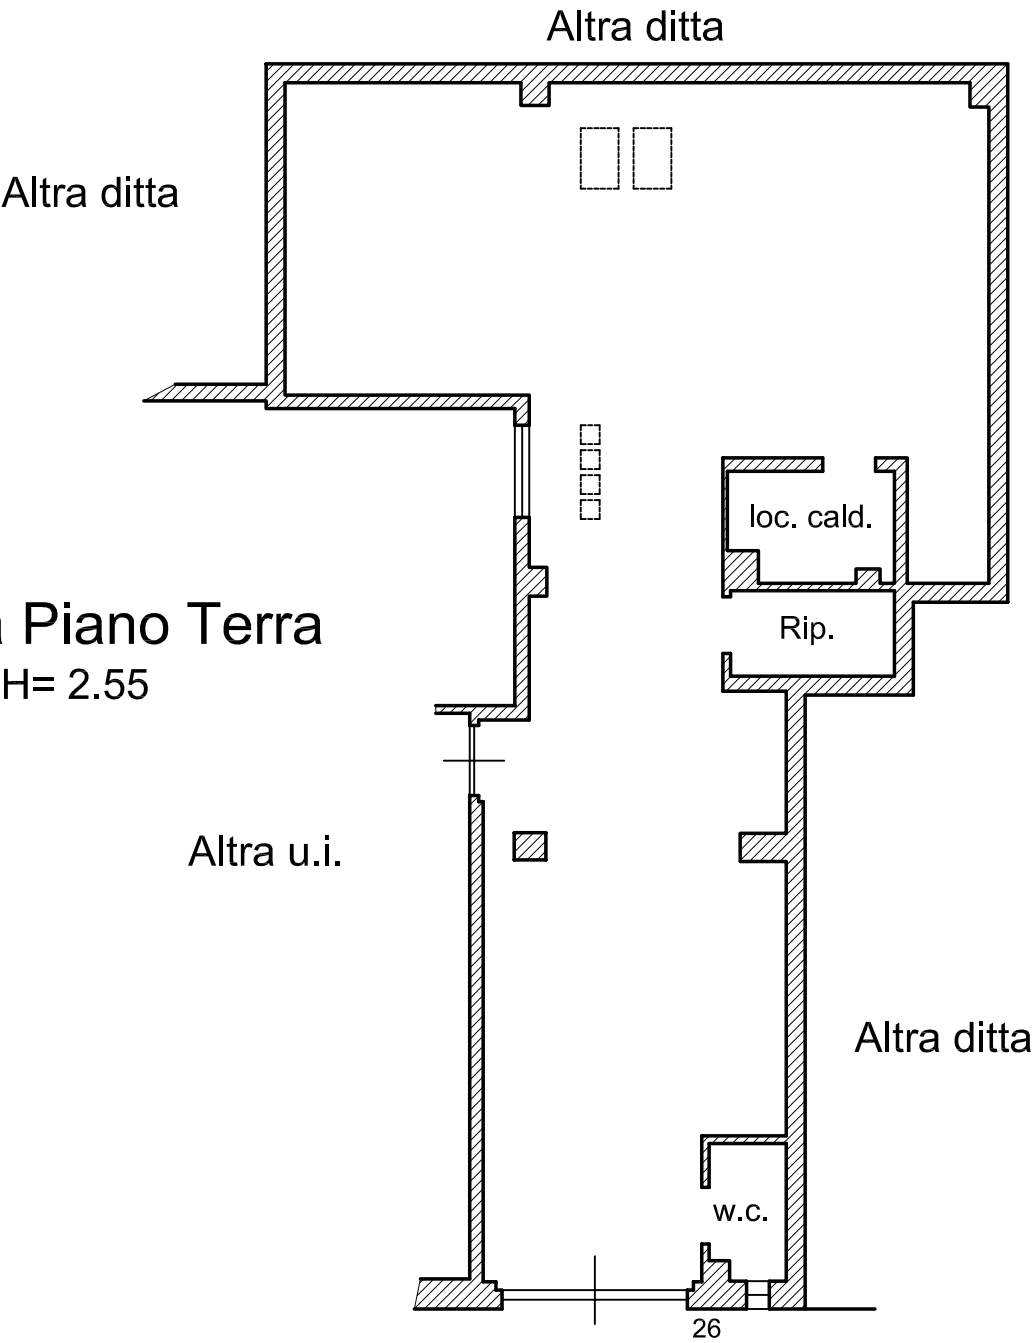

Scala 1:100

Il C.T.U.
geom. Natalino Meliota