

TRIBUNALE DI FOGGIA

R.G. 359-2024


Lotto 1

Pianta Stato di Fatto

Foglio 78 p.lla 1719 sub. 13

Pianta Piano Primo

H= 2.70

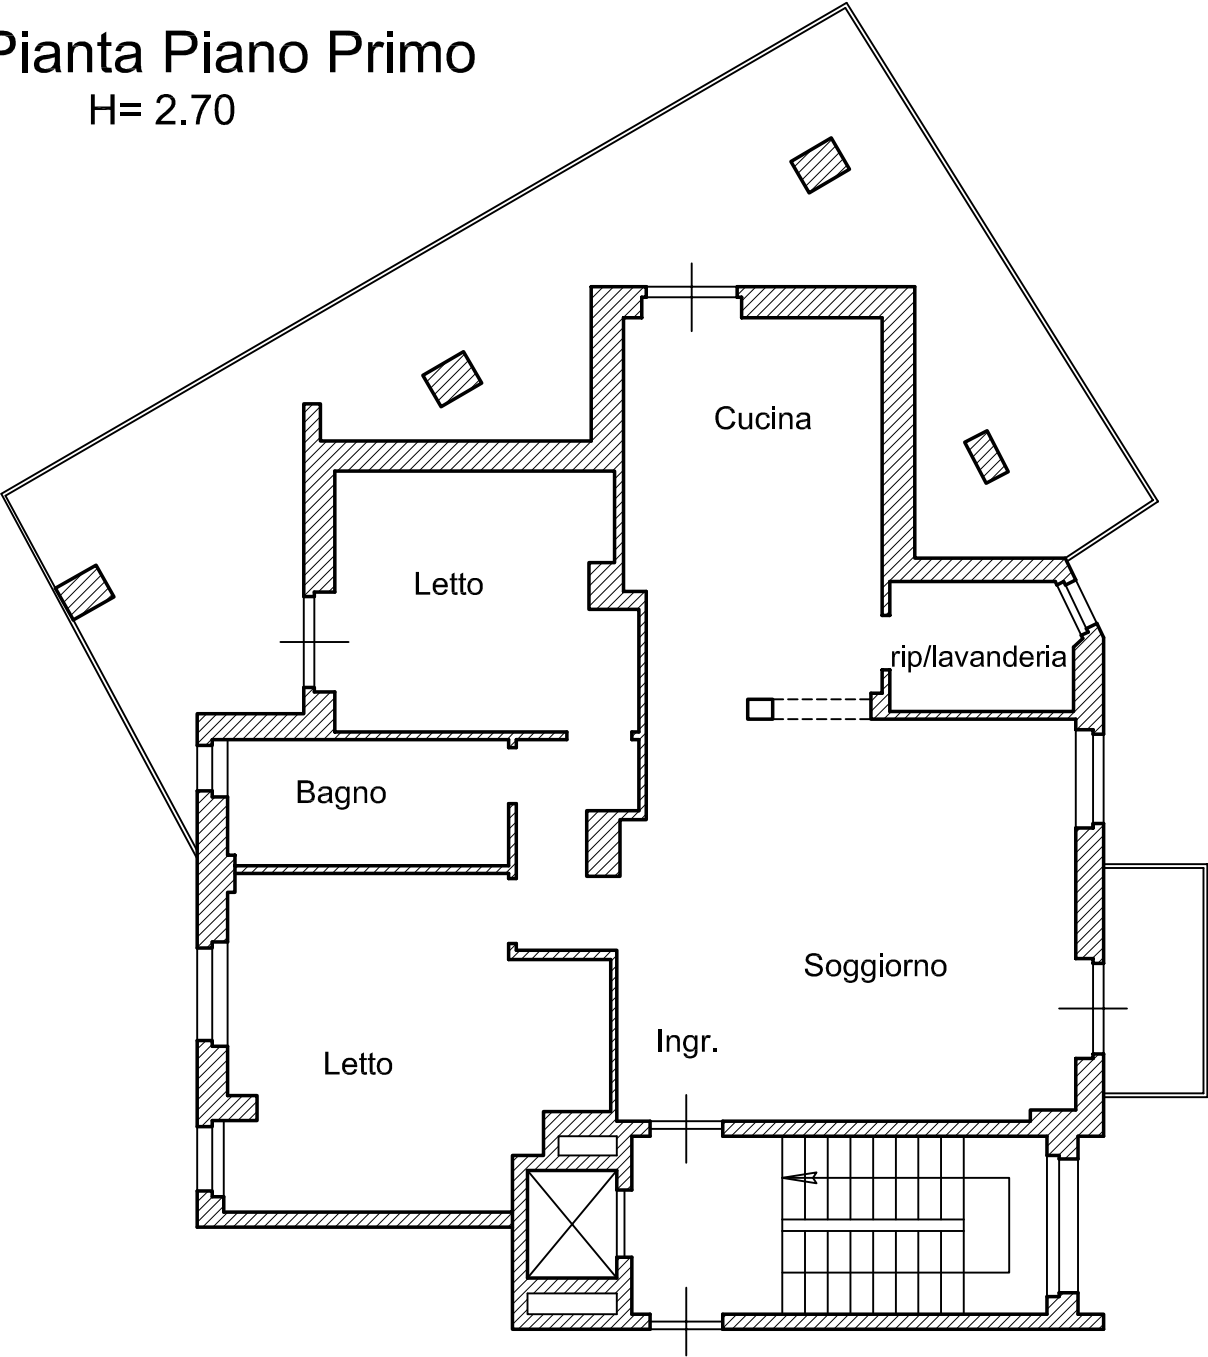

Via Lufino

Altra ditta



Scala 1:100

Il C.T.U.
geom. Natalino Meliota

TRIBUNALE DI FOGGIA

R.G. 359-2024


Lotto 1

Pianta Situazione Catastale

Foglio 78 p.IIa 1719 sub. 13

Pianta Piano Primo

H= 2.70

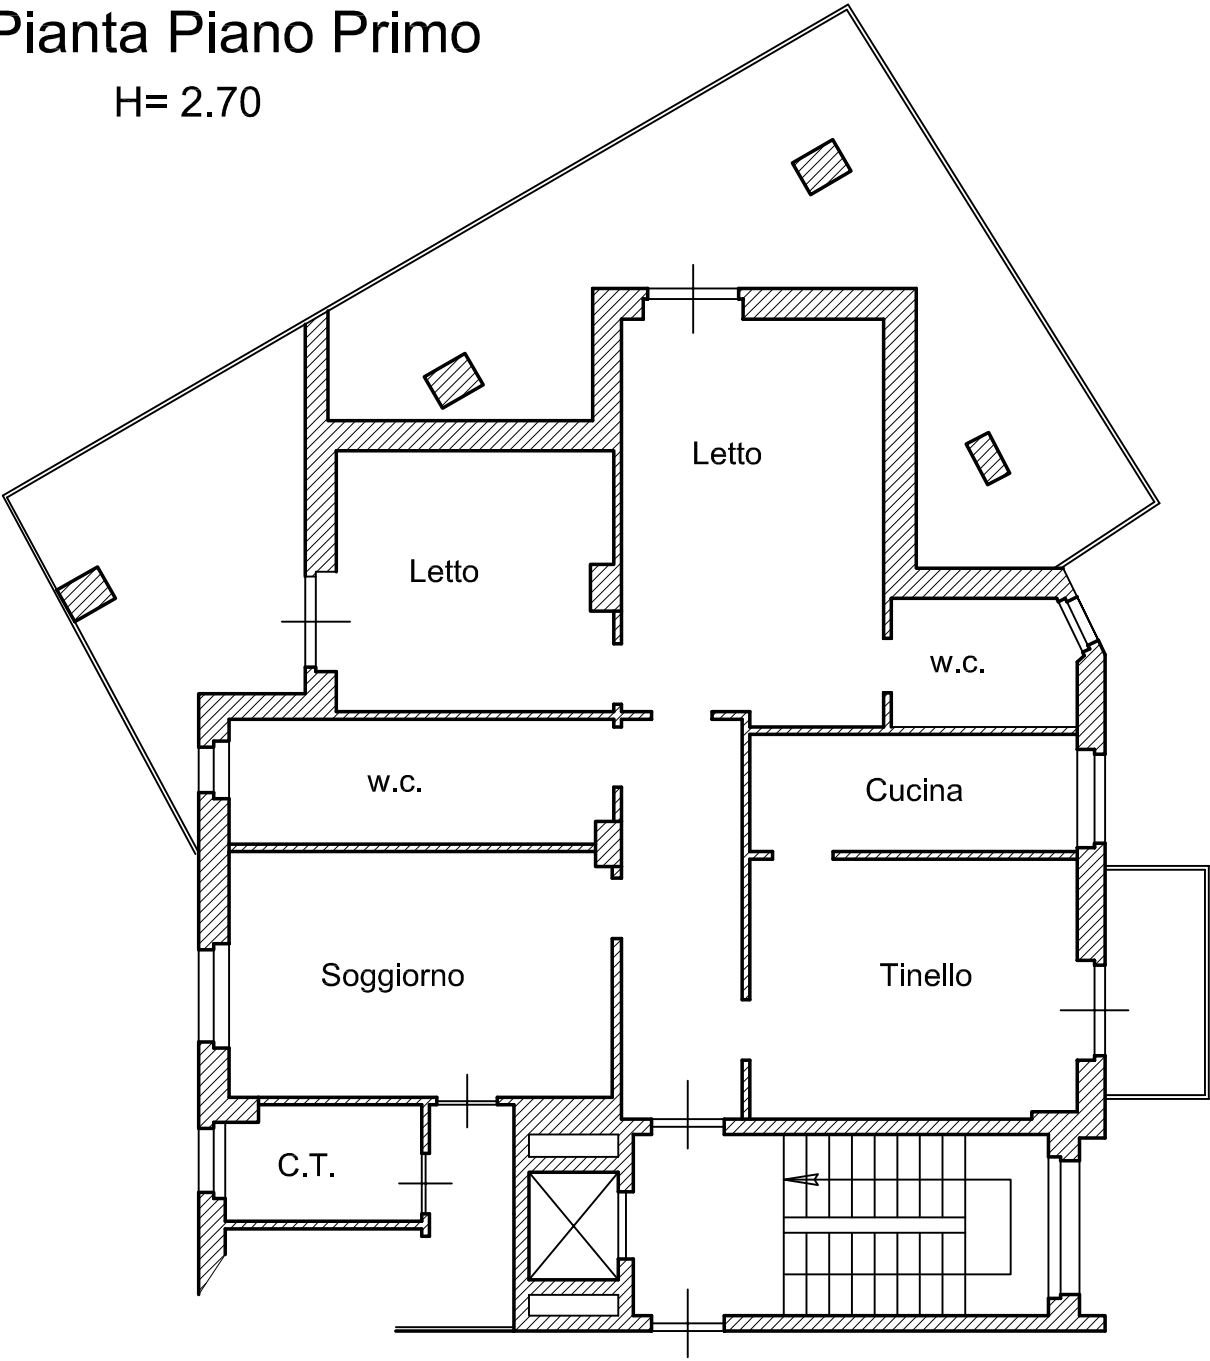

Via Lufino



Scala 1:100

Il C.T.U.
geom. Natalino Meliota

TRIBUNALE DI FOGGIA


R.G. 359-2024

Lotto 1

Pianta Stato di Fatto

Foglio 78 p.lla 1719 sub. 7

Pianta Piano Seminterrato

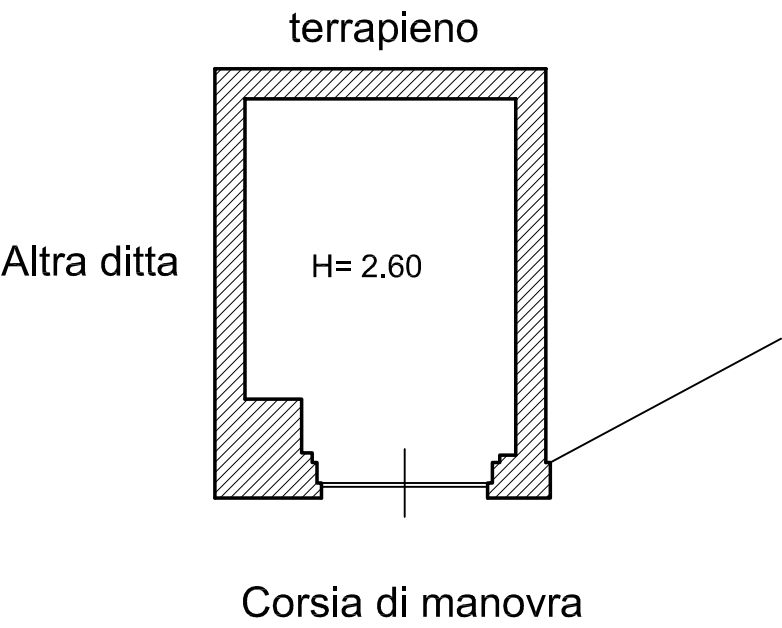

Scala 1:100

Il C.T.U.
geom. Natalino Meliota

