


ALLEGATO 2



TRIBUNALE DI NAPOLI NORD III SEZIONE CIVILE-UFFICIO ESECUZIONI IMMOBILIARI

Giudice dell'Esecuzione dott.ssa Antonella Paone

Procedura esecutiva immobiliare n. 351/2024 RGE

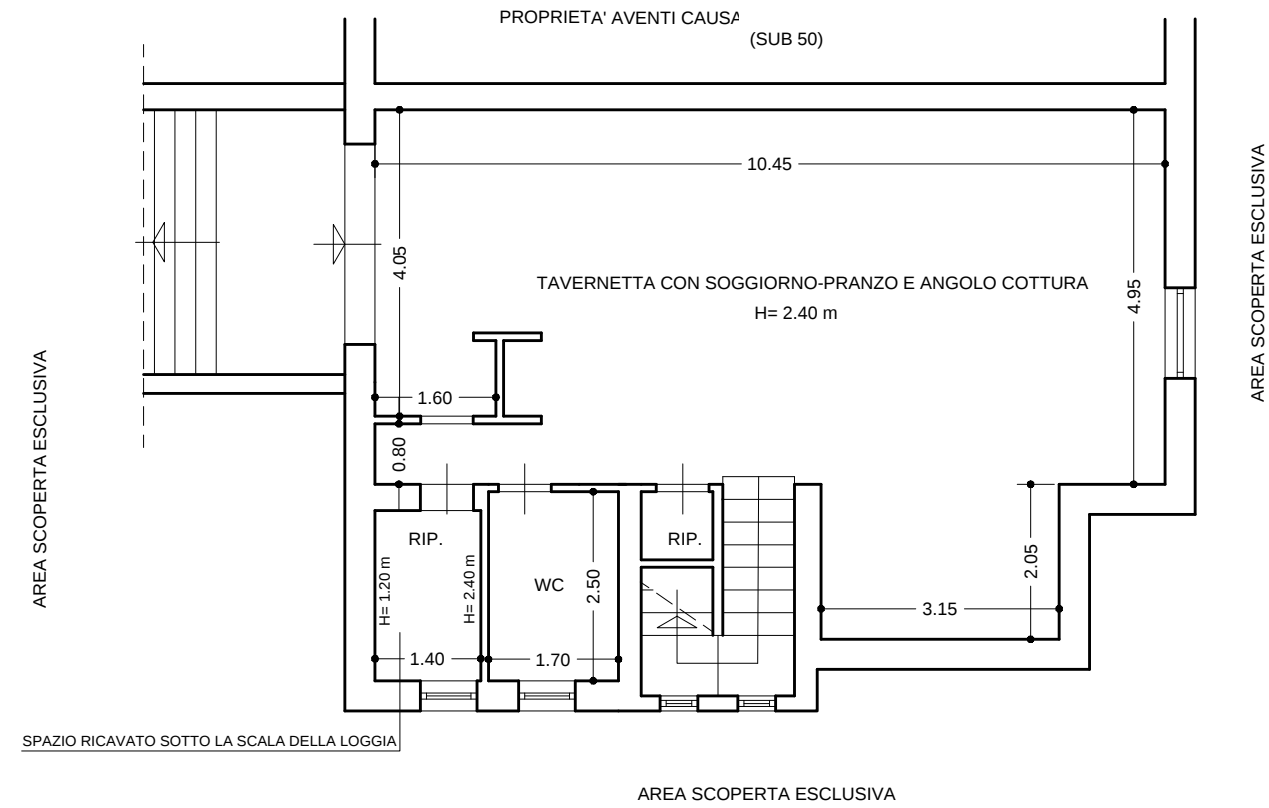

PIANTA PIANO SEMINTERRATO (SUB 51)




LOTTO UNICO IN GIUGLIANO IN CAMPANIA (NA), LOCALITA' PONTE DI VARCATURO, VIA RIPUARIA N. 283.

Porzione di Villino bifamiliare . Villino su più livelli, piano seminterrato, piano terra-rialzato, primo piano più sottotetto non abitabile.


Identificativi catastali: Comune di Giugliano in Campania (NA), foglio 72, p.lla 1355, sub 27 e sub 51.

GRAFICO DI RILIEVO DELLO STATO DEI LUOGHI


SCALA 1:100

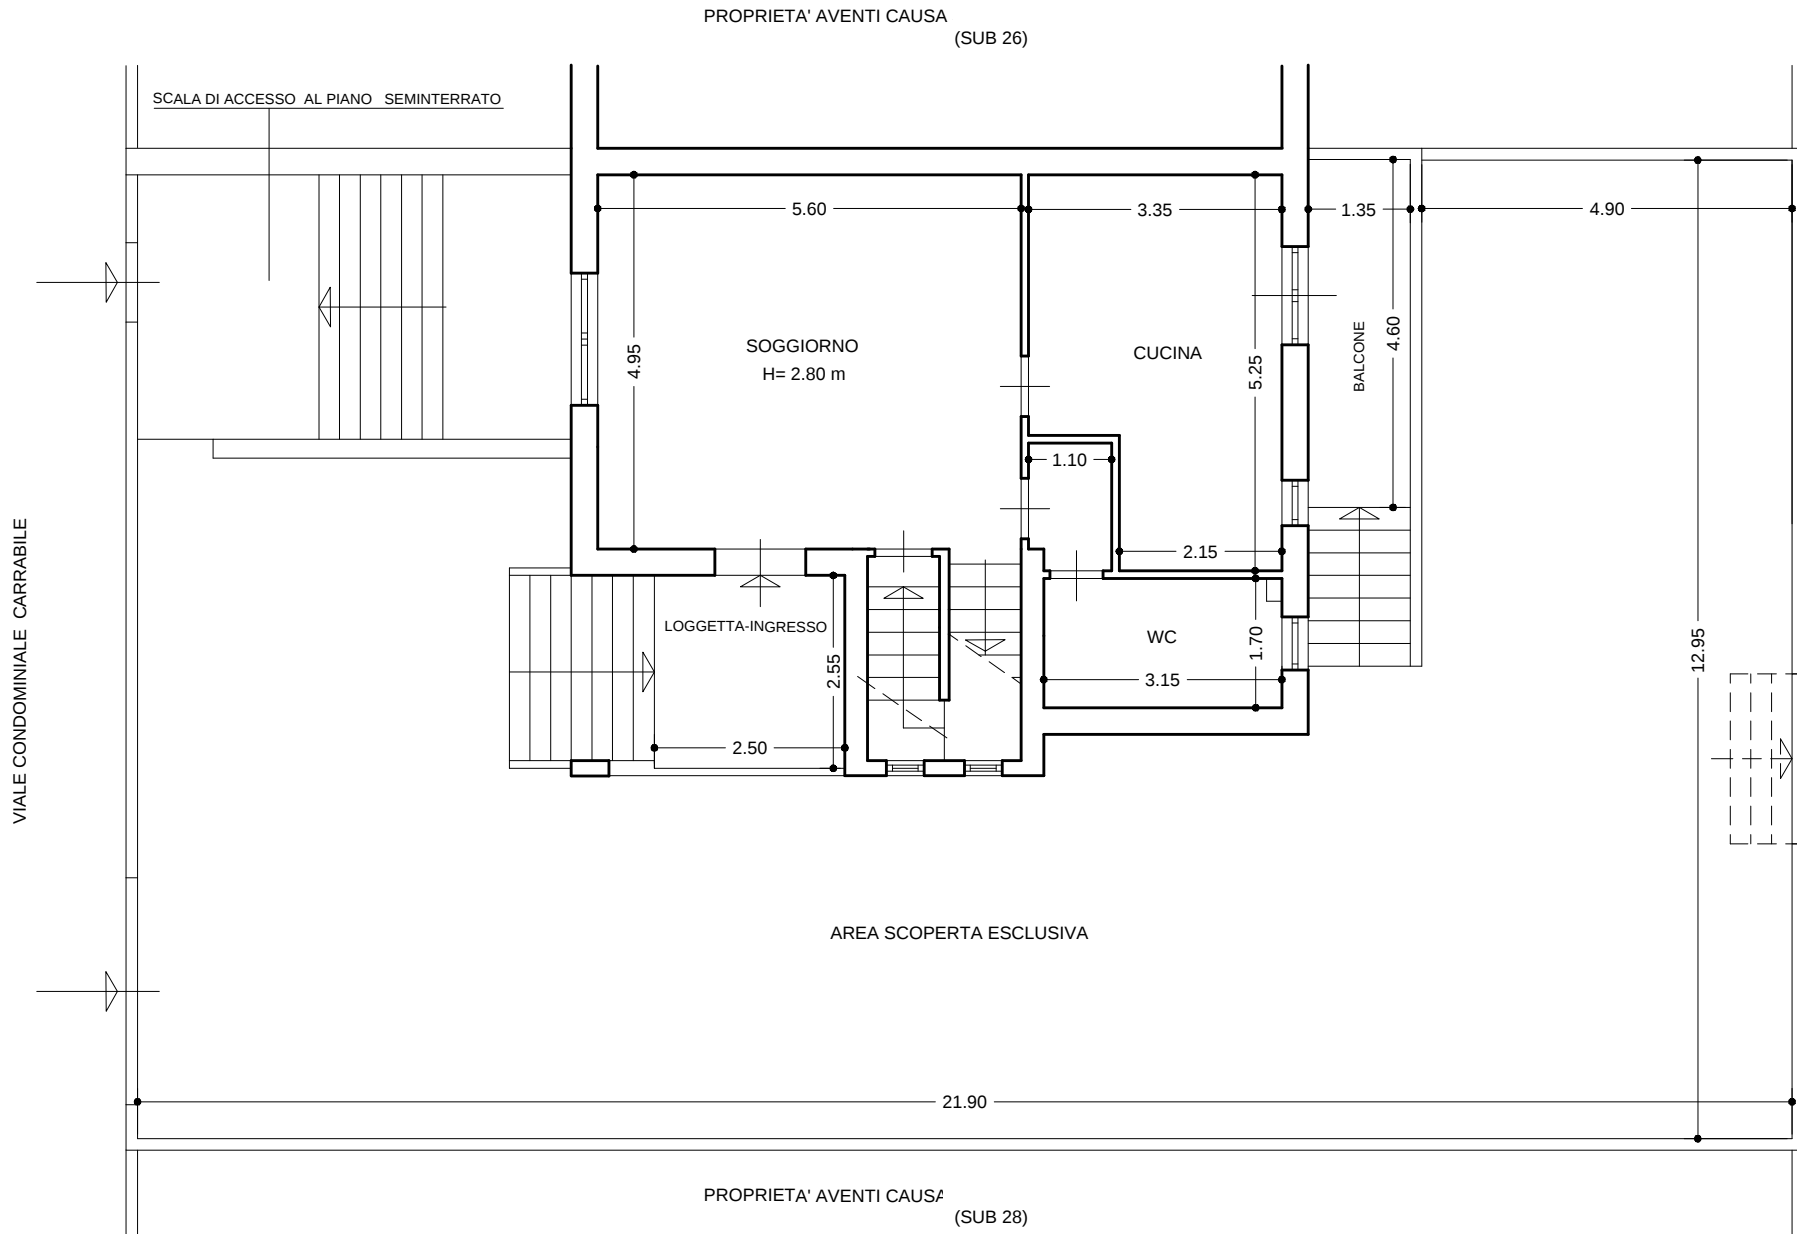

PIANTA PIANO TERRA-RIALZATO (SUB 27)

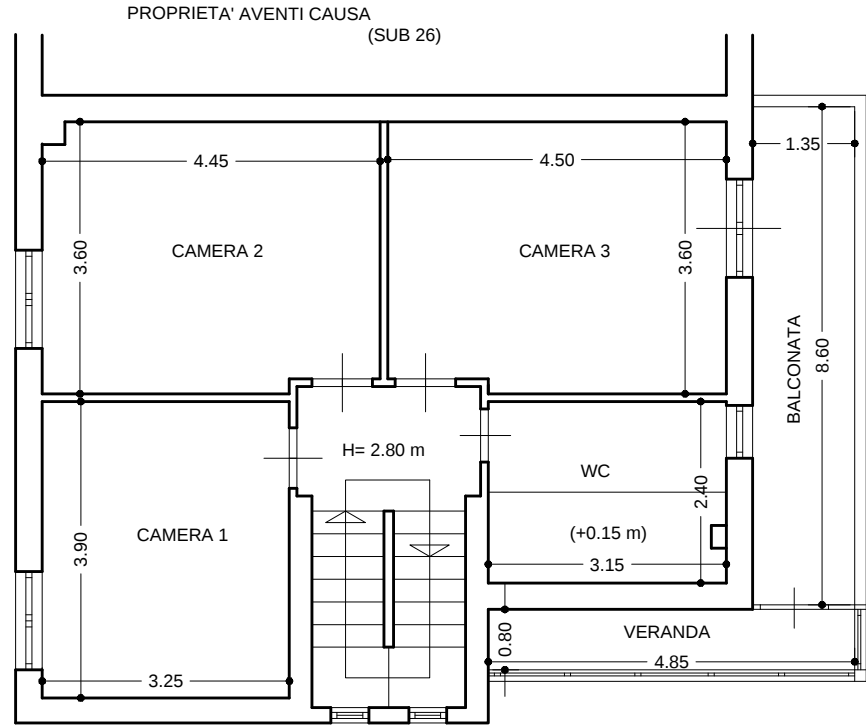

PIANTA PRIMO PIANO (SUB 27)

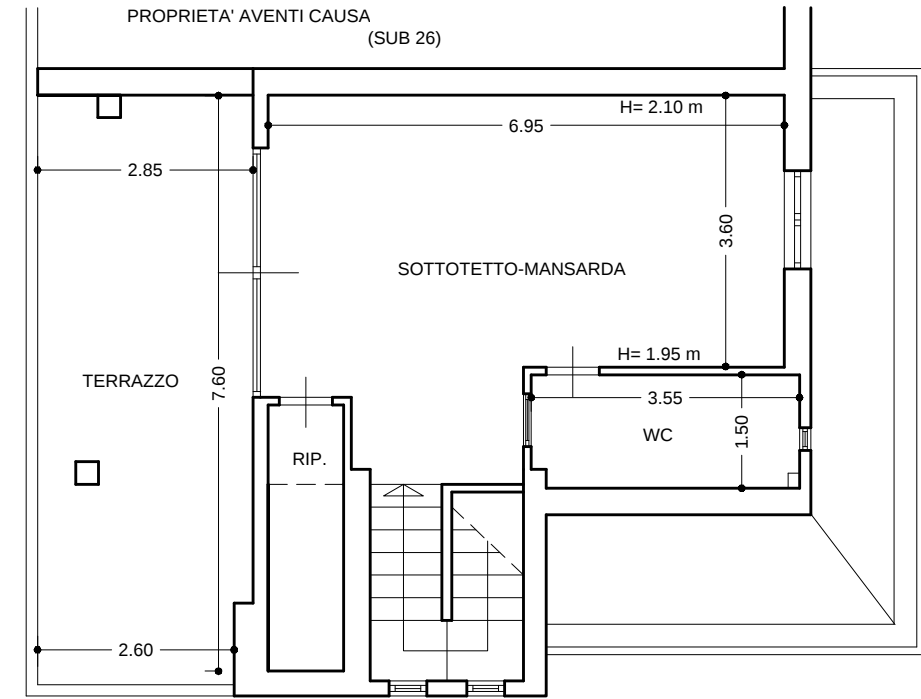

PIANTA SECONDO PIANO (SUB 27)