

TRIBUNALE DI BERGAMO
UFFICIO ESECUZIONI IMMOBILIARI
PROCESSO DI ESECUZIONE IMMOBILIARE
N. Reg.Es.Imm. n. 25/2026
Giudice dell'Esecuzione Dott.ssa Angela RANDAZZO
Esperto Stimatore (C.T.U.) Dott. Arch. Marco ABBATE

Allegati all' ELABORATO PERITALE: Planimetrie immobili oggetto di causa
siti nel Comune di AZZANO SAN PAOLO (BG),
in Via FOLZONI n. 1

LOTTO UNICO
Corpo 1 - ABITAZIONE ECONOMICA identificata al Catasto Fabbricati al Foglio 10, Mappale 268, Subalterno 703, Categoria A/3, Classe 1, Consistenza 5.5 vani, piano T, Rendita Catastale Euro 340,86;
Corpo 2 - MAGAZZINO identificato al Catasto Fabbricati al Foglio 10, Mappale 268, Subalterno 702, Categoria C/2, Classe 1, piano S1, Consistenza Mq. 71,00, Rendita Catastale Euro 132,01;
Corpo 3 - ENTE URBANO identificato al Catasto Fabbricati al Foglio 10, Mappale 4652, Categoria BCNC, piano T, Consistenza Mq. 342,00, identificato anche al C.T., al Foglio 10, Particella 4652.



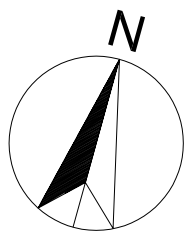


TAVOLA 1 - SCALA 1:100
STATO DI FATTO - RILIEVO PERITALE
LOTTO UNICO
ABITAZIONE ECONOMICA
CON MAGAZZINO
E ENTE URBANO - BCNC

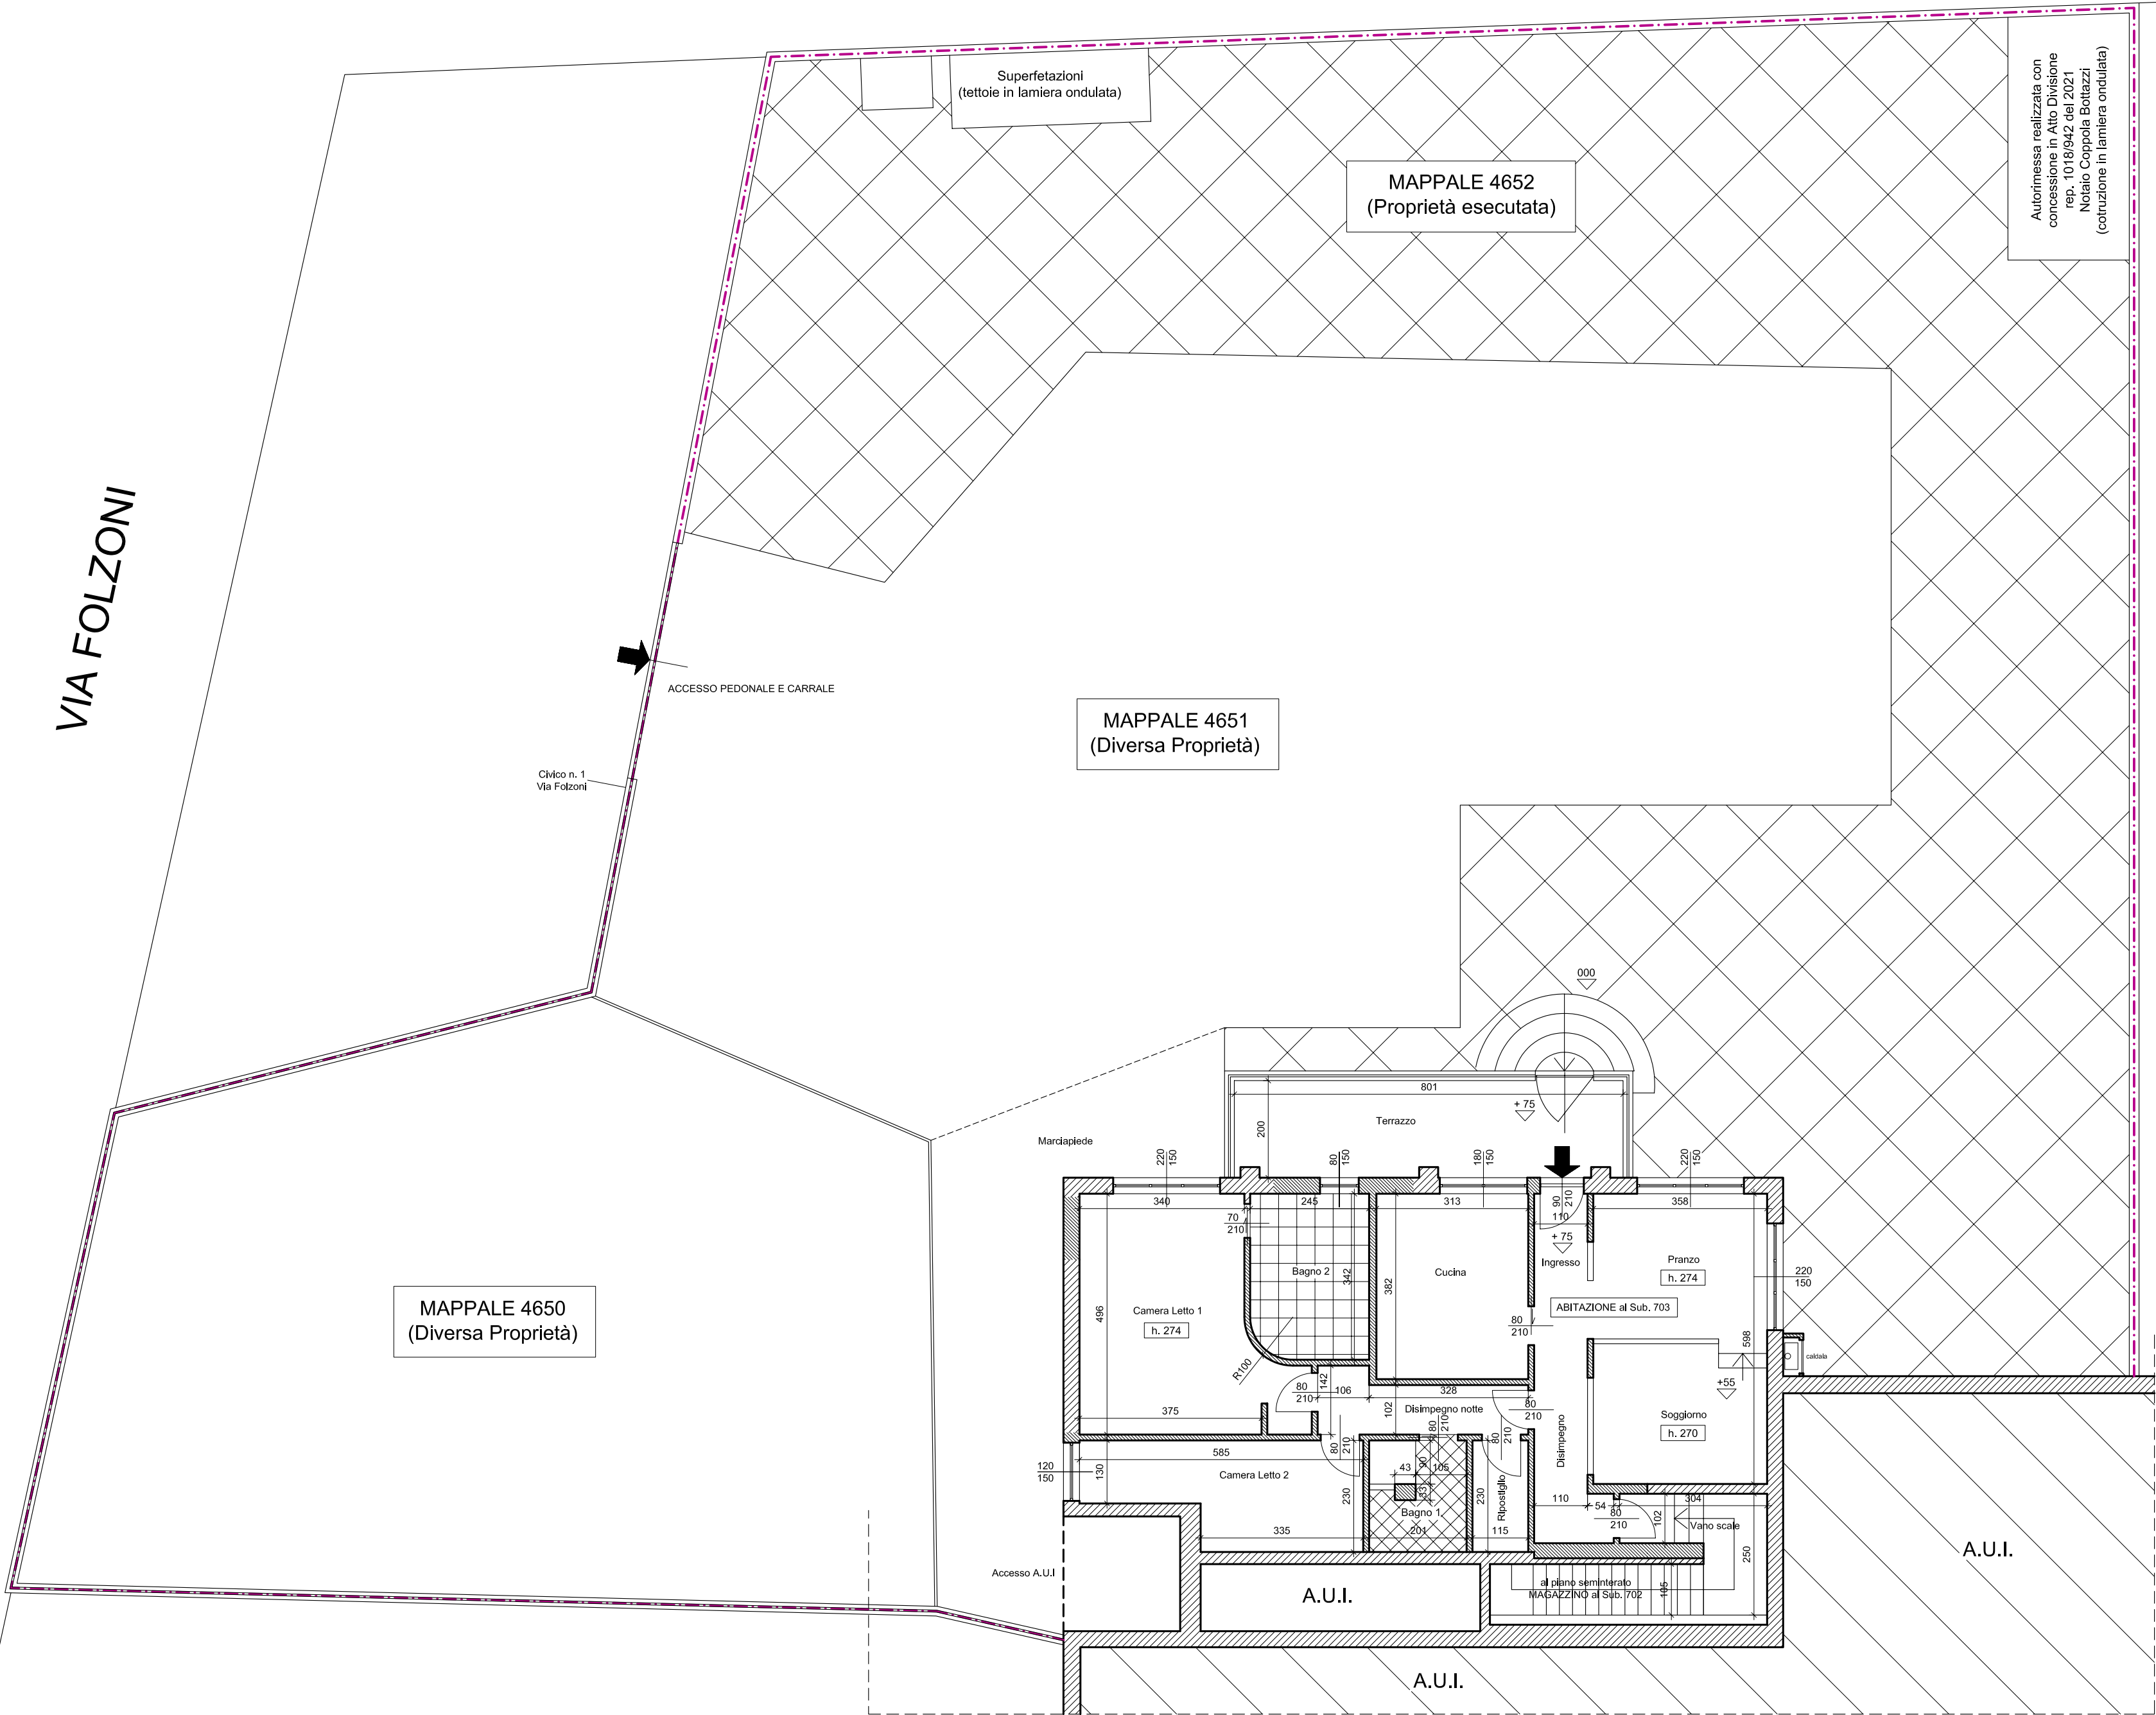

PIANTA PIANO TERRA

MAPPALE 268

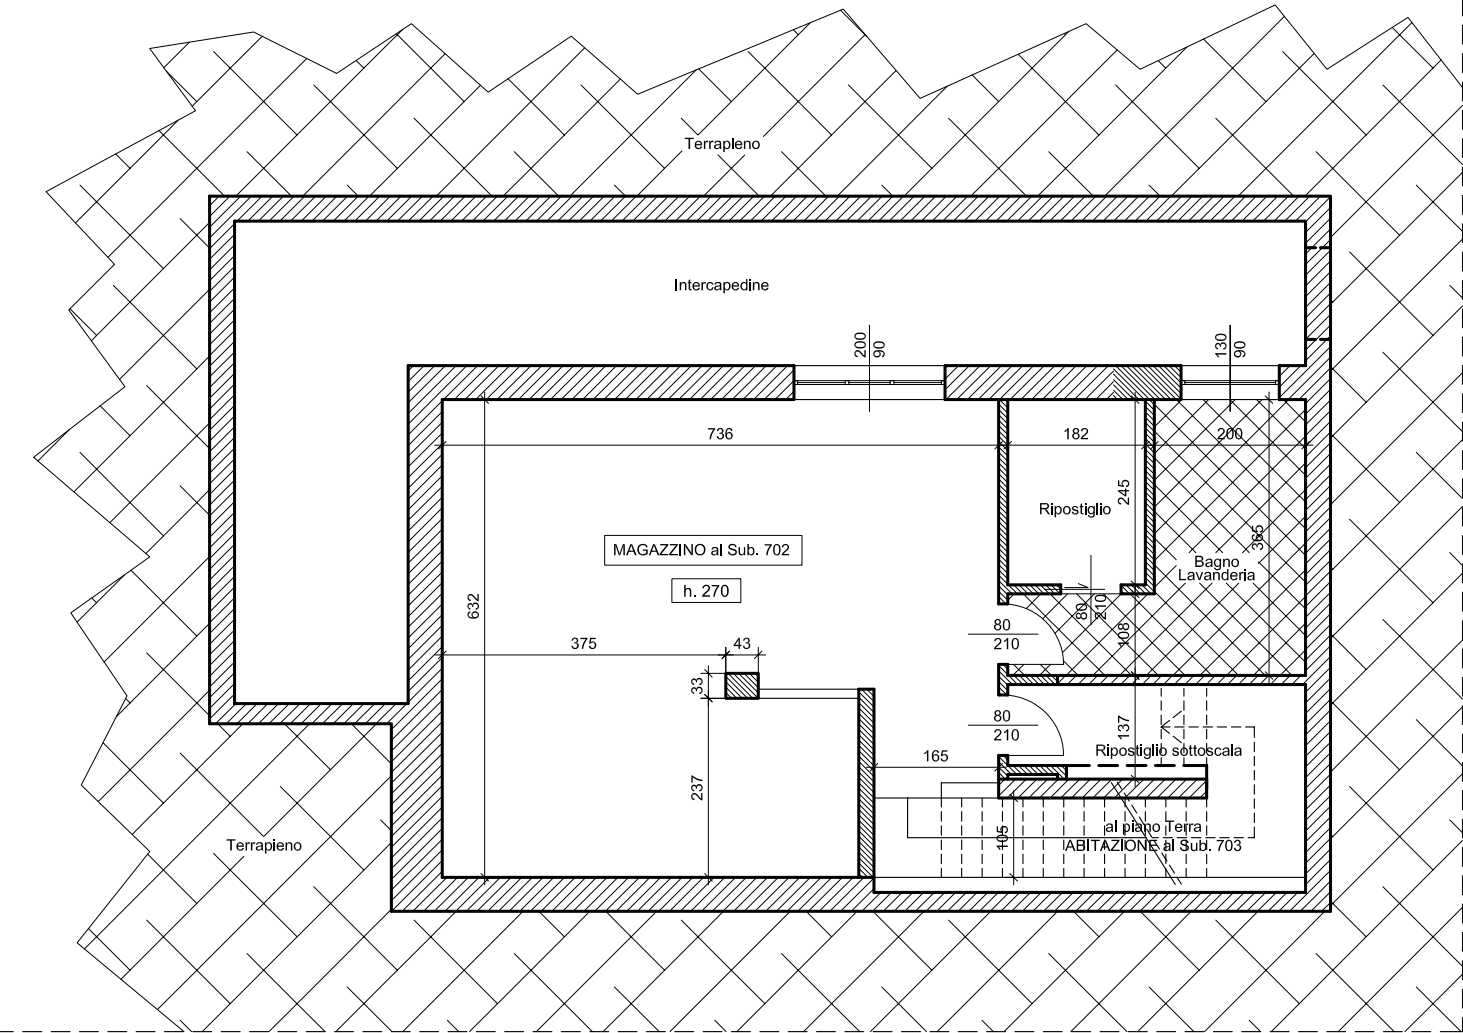


PIANTA PIANO SEMINTERRATO

MAPPALE 268

MAPPALE 4651
(Diversa Proprietà)

MAPPALE 4652
(Proprietà esegutata)

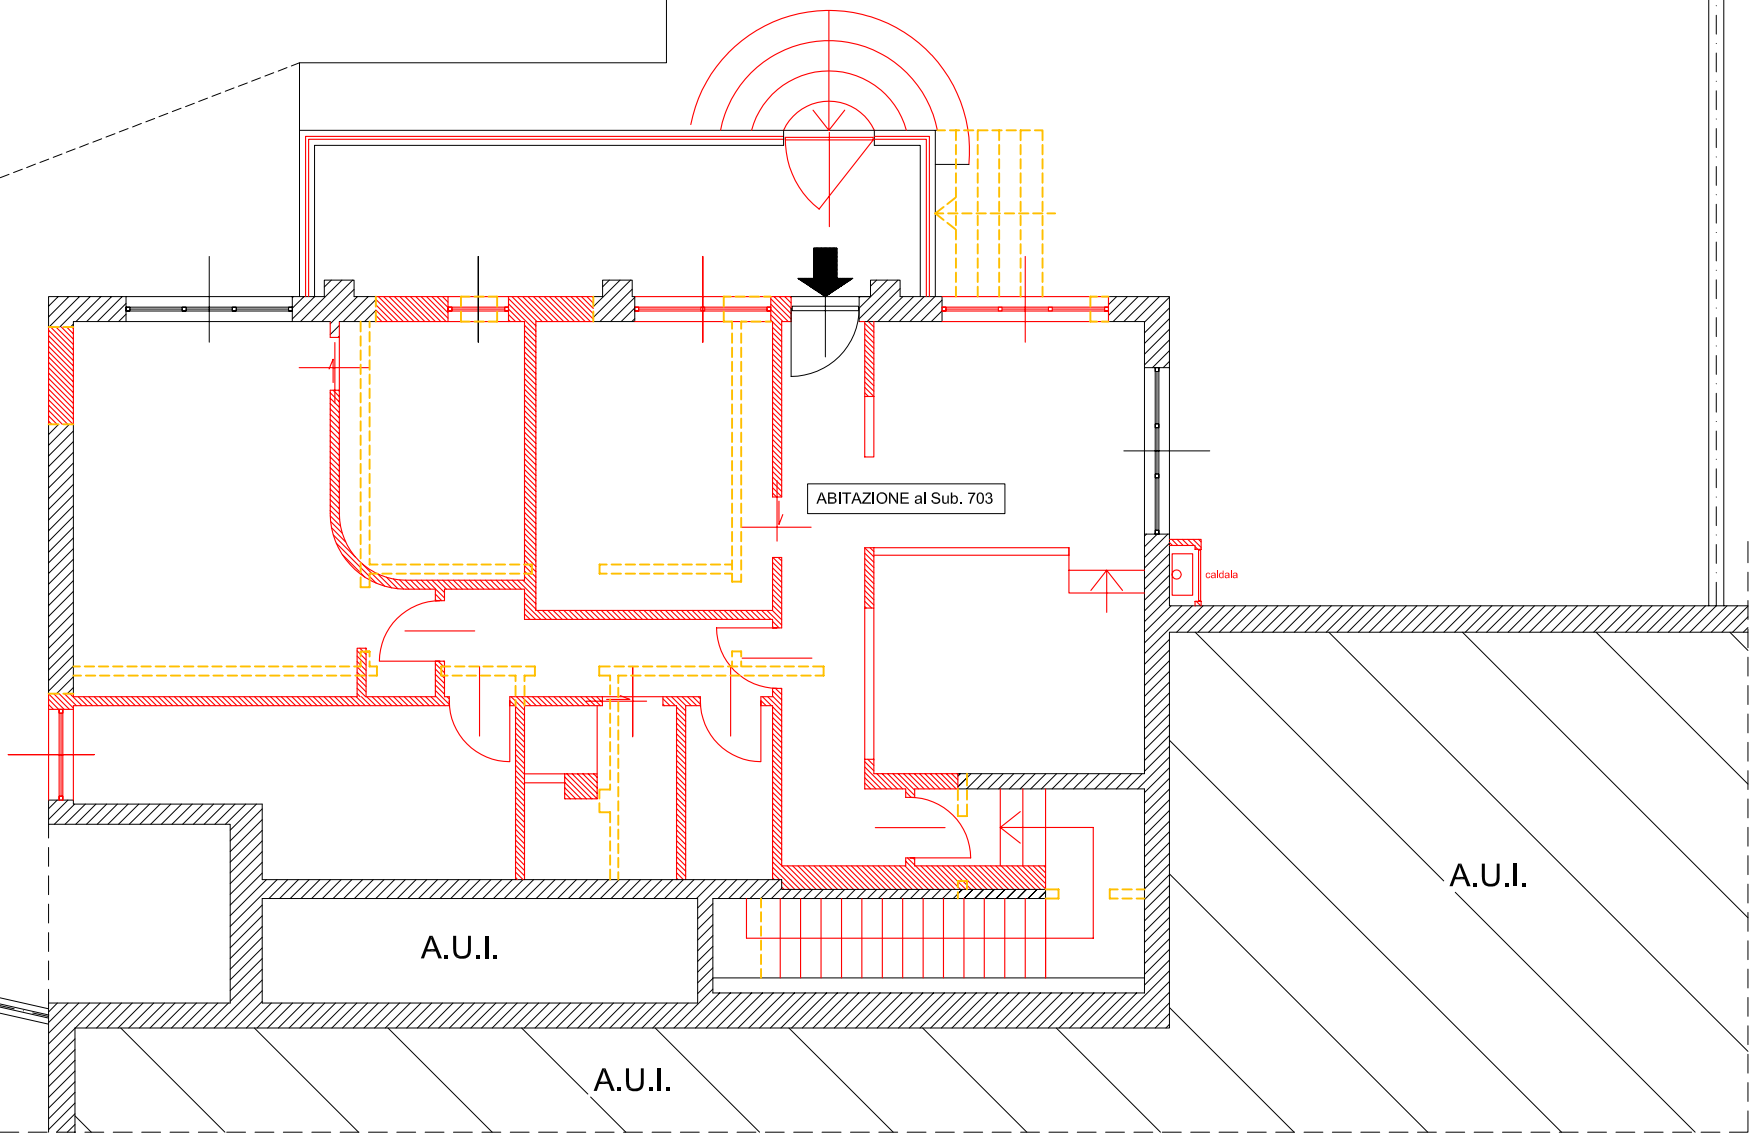


PIANTA PIANO TERRA

TRIBUNALE DI BERGAMO
UFFICIO ESECUZIONI IMMOBILIARI
PROCESSO DI ESECUZIONE IMMOBILIARE
N. Reg.Es.Imm. n. 25/2026
Giudice dell'Esecuzione Dott.ssa Angela RANDAZZO
Esperto Stimatore (C.T.U.) Dott. Arch. Marco ABBATE


Allegati all' ELABORATO PERITALE: Planimetrie immobili oggetto di causa
siti nel Comune di AZZANO SAN PAOLO (BG),
in Via FOLZONI n. 1

LOTTO UNICO
Corpo 1 - ABITAZIONE ECONOMICA identificata al Catasto Fabbricati al Foglio 10, Mappale 268, Subalterno 703,
Categoria A/3, Classe 1, Consistenza 5,5 vani, piano T, Rendita Catastale Euro 340,86;
Corpo 2 - MAGAZZINO identificato al Catasto Fabbricati al Foglio 10, Mappale 268, Subalterno 702, Categoria C/2,
Classe 1, piano S1, Consistenza Mq. 71,00, Rendita Catastale Euro 132,01;
Corpo 3 - ENTE URBANO identificato al Catasto Fabbricati al Foglio 10, Mappale 4652, Categoria BCNC, piano T,
Consistenza Mq. 342,00, identificato anche al C.T. al Foglio 10, Particella 4652.

TAVOLA 2 - SCALA 1:100
RILIEVO PERITALE - DIFFORMITA' CATASTALI
LOTTO UNICO
ABITAZIONE ECONOMICA CON MAGAZZINO E ENTE URBANO - BCNC

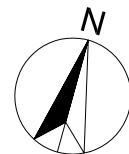

LEGENDA DIFFORMITA' CATASTALI
Consistenza catastale coerente
Demolizioni NON accatastate
Nuove costruzioni NON accatastate

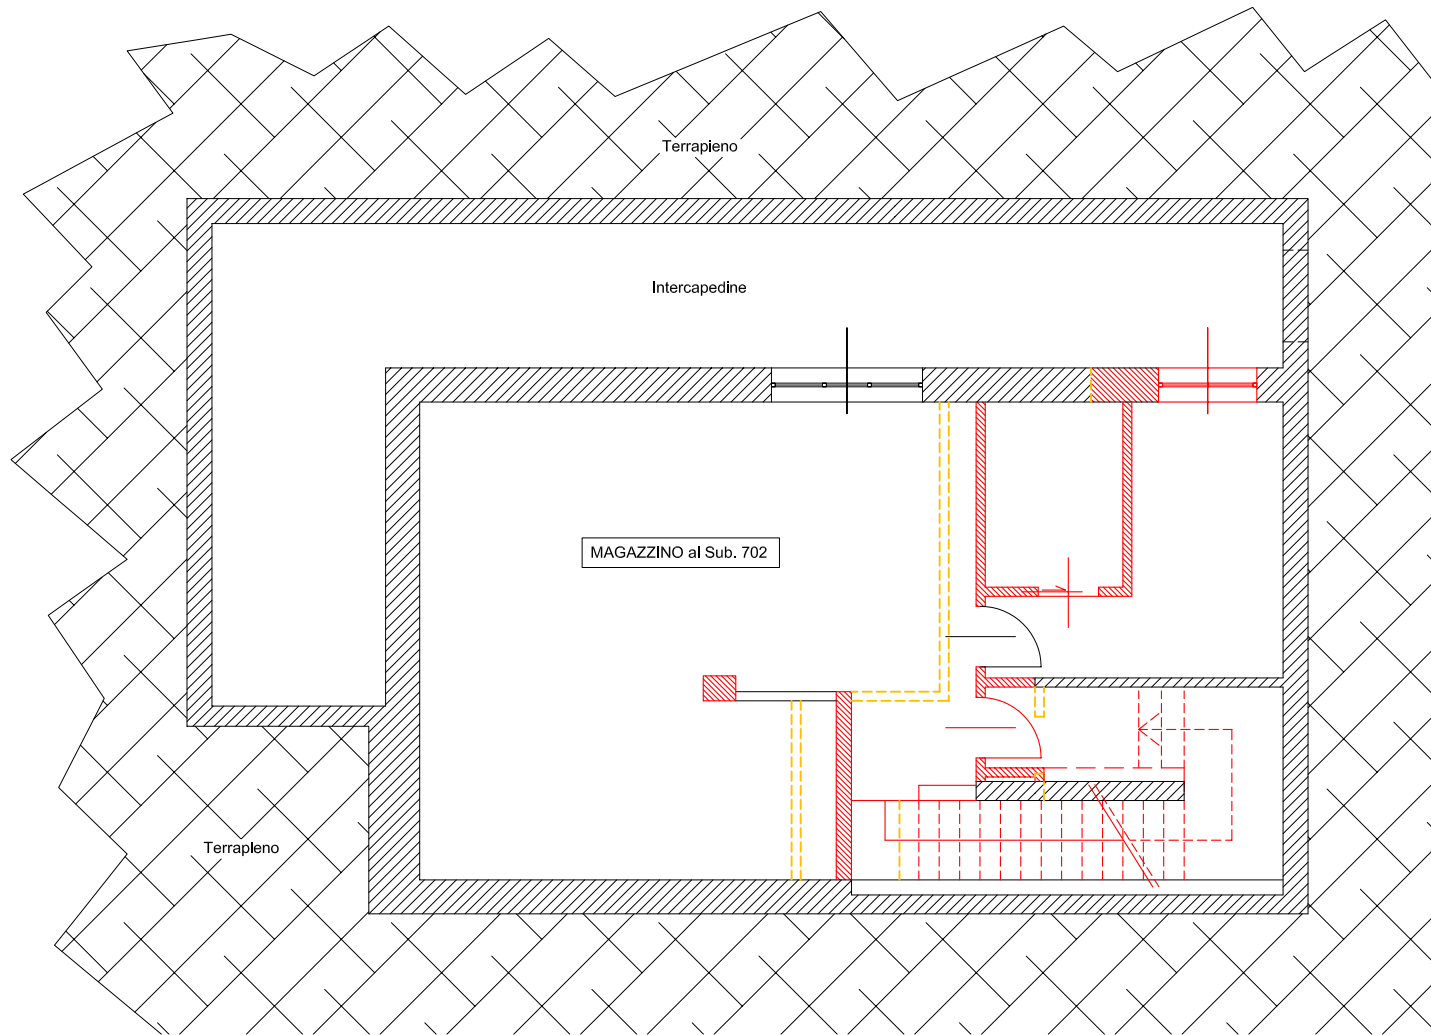

PIANTA PIANO SEMINTERRATO