

Agenzia del Territorio
CATASTO FABBRICATI
Ufficio Provinciale di
Roma

Dichiarazione protocollo n. RM0325936del 29/04/2004

Planimetria di u.i.u. in Comune di Civitavecchia

Via Di Vigna Turci

civ. SNC

Identificativi Catastali:

Sezione:

Foglio: 13

Particella: 640

Subalterno: 1

Compilata da:

Ceccarelli Stefano

Iscritto all'albo:
Geometri

Prov. Roma

N. 8011


Scheda n. 1

Scala 1:200

APPARTAMENTO
PIANO PRIMO
H int = mt 3.00

CAPPANONE INDUSTRIALE
SUB. 2

DISTACCO SU STRADA

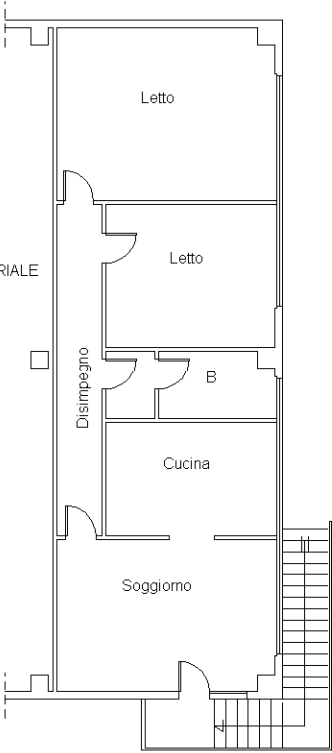

N



Ultima planimetria in atti

Data: 30/10/2024 - n. T342461 - Richiedente: RMDFBA75H19H501J

Totale schede: 1 - Formato di acquisizione: A4(210x297) - Formato stampa richiesto: A4(210x297)

Ultima planimetria in atti

Agenzia del Territorio
CATASTO FABBRICATI
Ufficio provinciale di
Roma

Scheda 1
Scala 1: 500


Dichiarazione protocollo n. RM0325936 del 29/04/2004
Planimetria di u.i.u. in Comune di Civitavecchia
Via Di Vigna Turci

civ. SNC

Identificativi Catastali:
Sezione:
Foglio: 13
Particella: 640
Subalterno: 2

Compilata da:
Ceccarelli Stefano
Iscritto all'albo:
Geometri
Prov. Roma
N. 8011

PLANIMETRIA UBBICATIVA
SCALA 1 : 1000

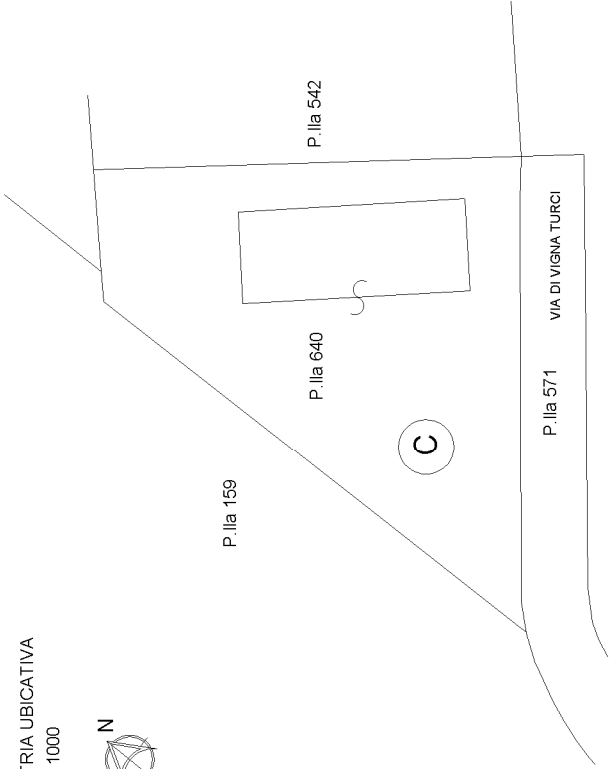

Ultima planimetria in atti

Agenzia del Territorio
CATASTO FABBRICATI
Ufficio provinciale di
Roma

Dichiarazione protocollo n. RM0325936 del 29/04/2004
Planimetria di u.i.u. in Comune di Civitavecchia
Via Di Vigna Turci

civ. SNC

Identificativi Catastali:
Sezione: 13
Foglio: 640
Particella: 2
Subalterno: 2


Compilata da:
Ceccarelli Stefano
Iscritto all'albo:
Geometri
Prov. Roma

Scheda 2 - Scala 1:200

N. 8011

PIANTA PIANO TERRA

PLANIMETRIA CAPANNONE SCALA 1:200

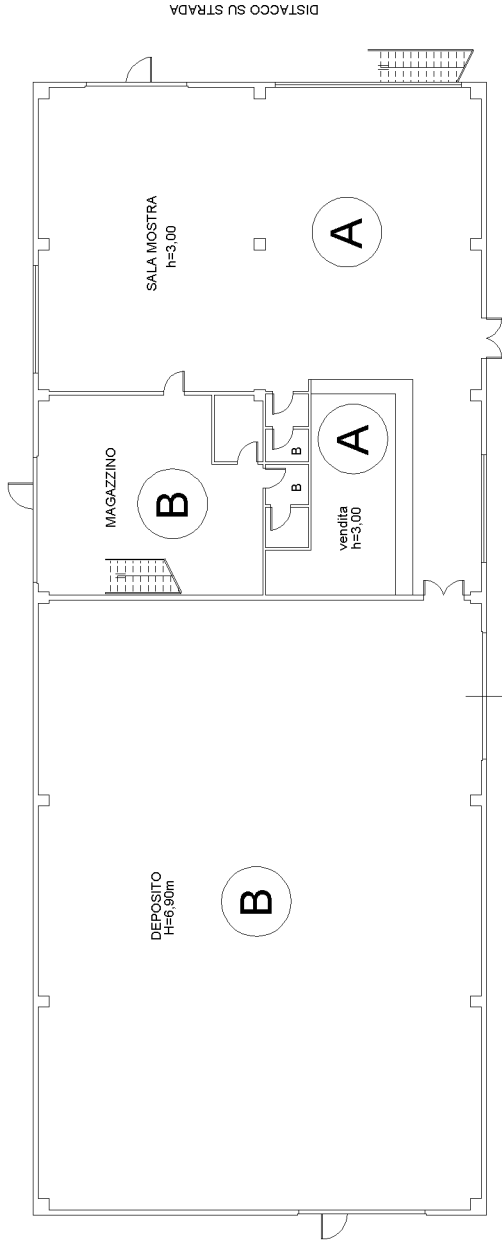

PIANTA PIANO PRIMO

